




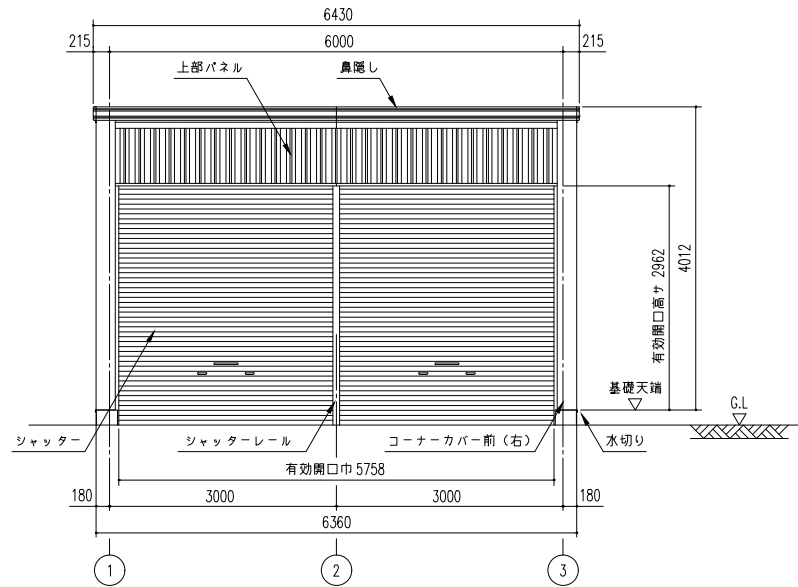


正面立面図 (S=1/50)
*有効開口高サは、基礎高サを含まず。

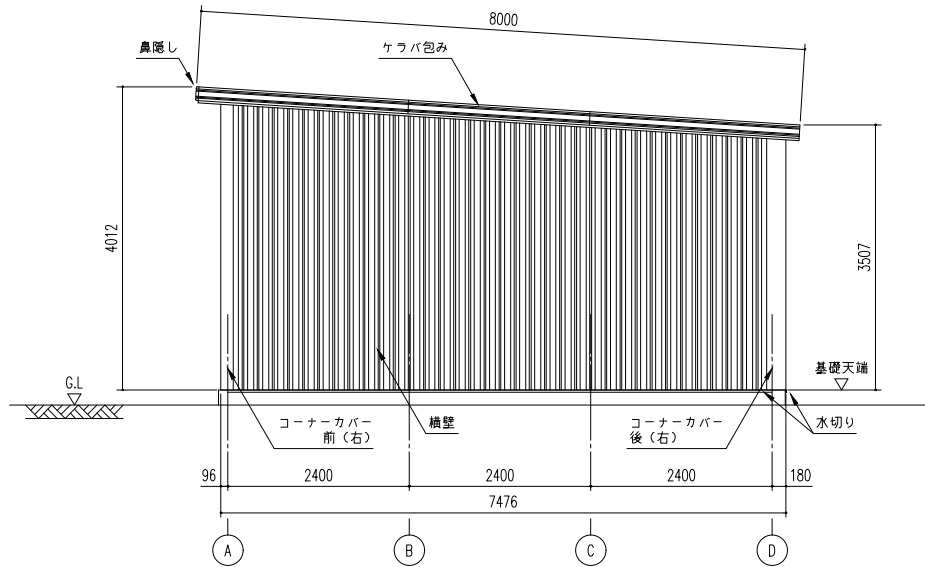

側面立面図 (S=1/50)

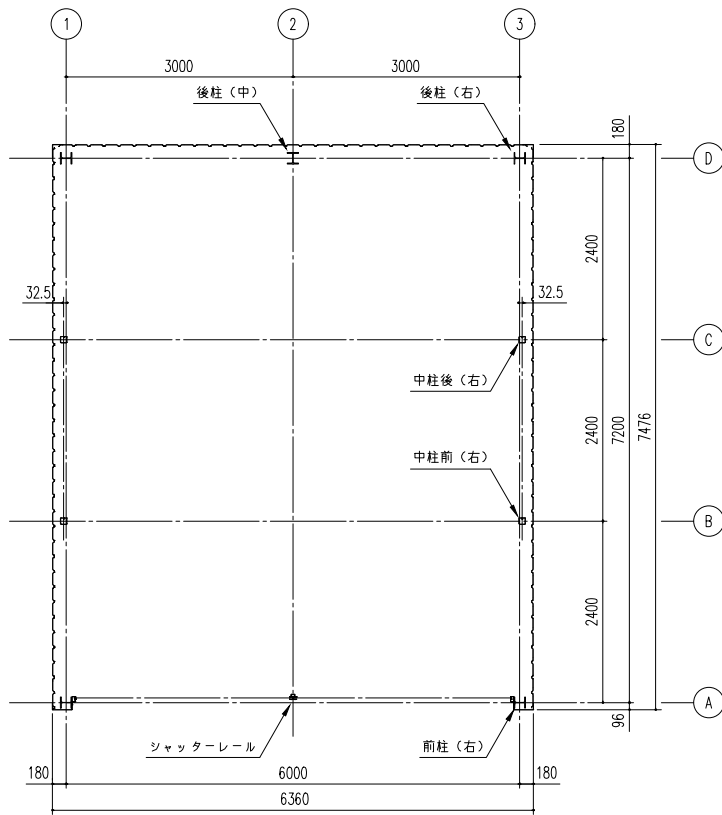

平面図 (S=1/50)

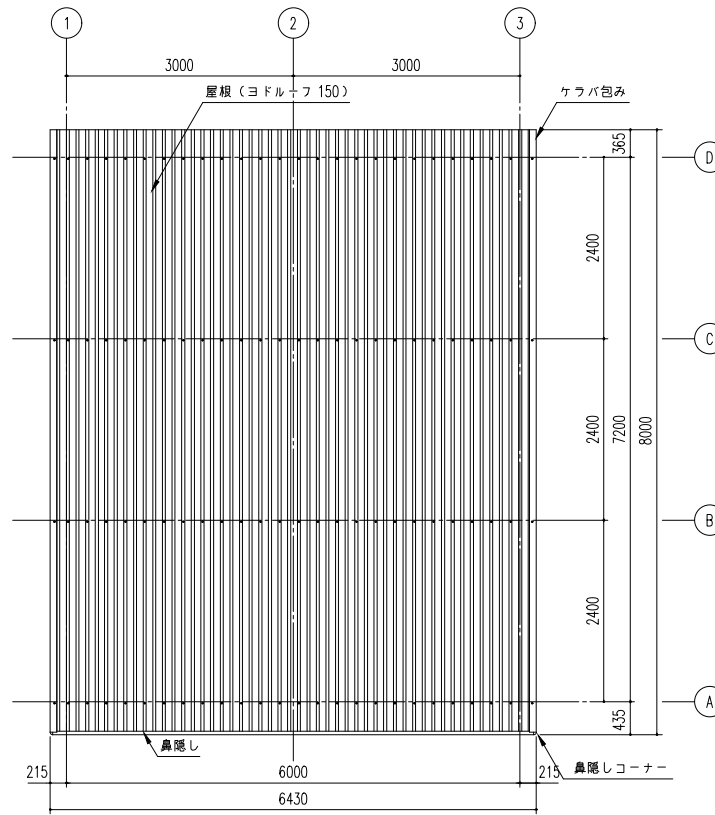

屋根伏図 (S=1/50)

備 考	設計監理	御注文先	受領印	名 称	担当	製図	日 付	図面No.	株式会社 ヨドコウ	
				ヨド大型倉庫 LPU-6374-10 型			H20.12.15			
				図面名	縮尺: 1/50 /		検 図			
				平面図・立面図・側面図・屋根伏図						