



※断面図のためケラバキヤツツ分
(1mm)を含んでおりません。

※断面図のため鼻隠しコーナー分
(1mm)を含んでおりません。

※断面図のためケラバ後方の樹脂キヤツツ
厚さ(28mm)を含んでおりません。

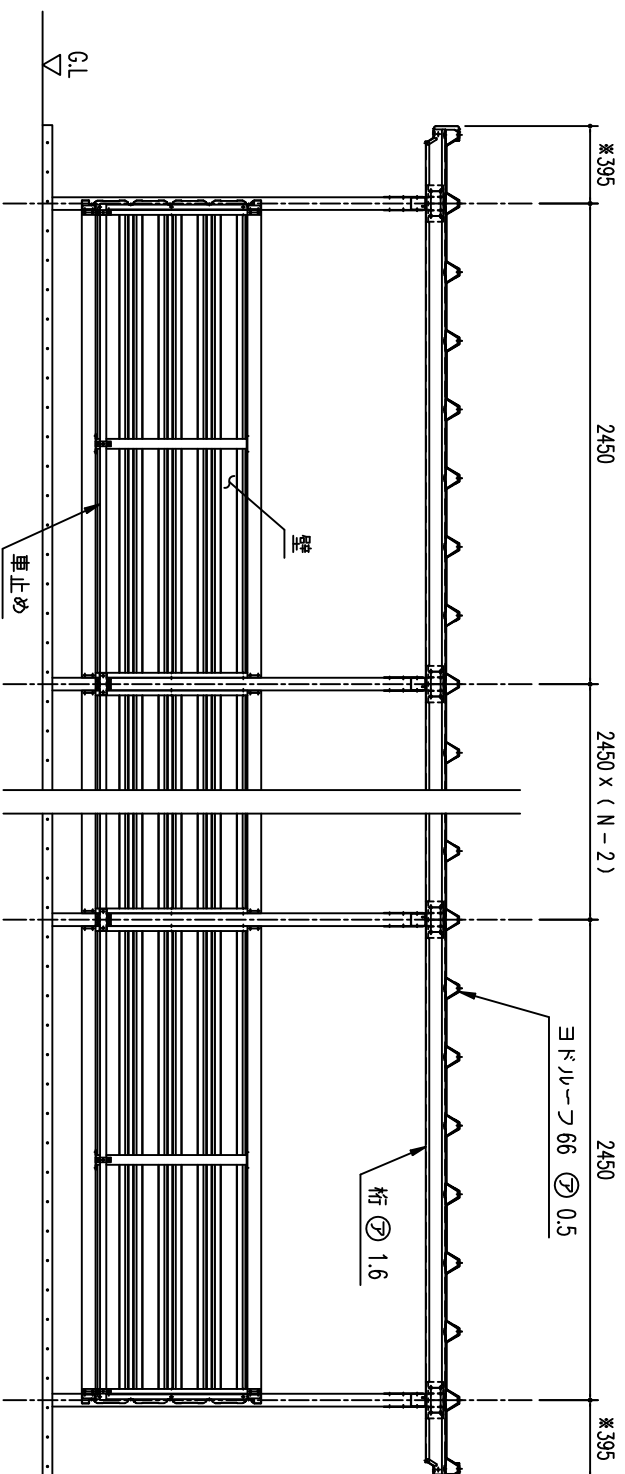

正面立面図 (S=1/40)
(N:スパン数)

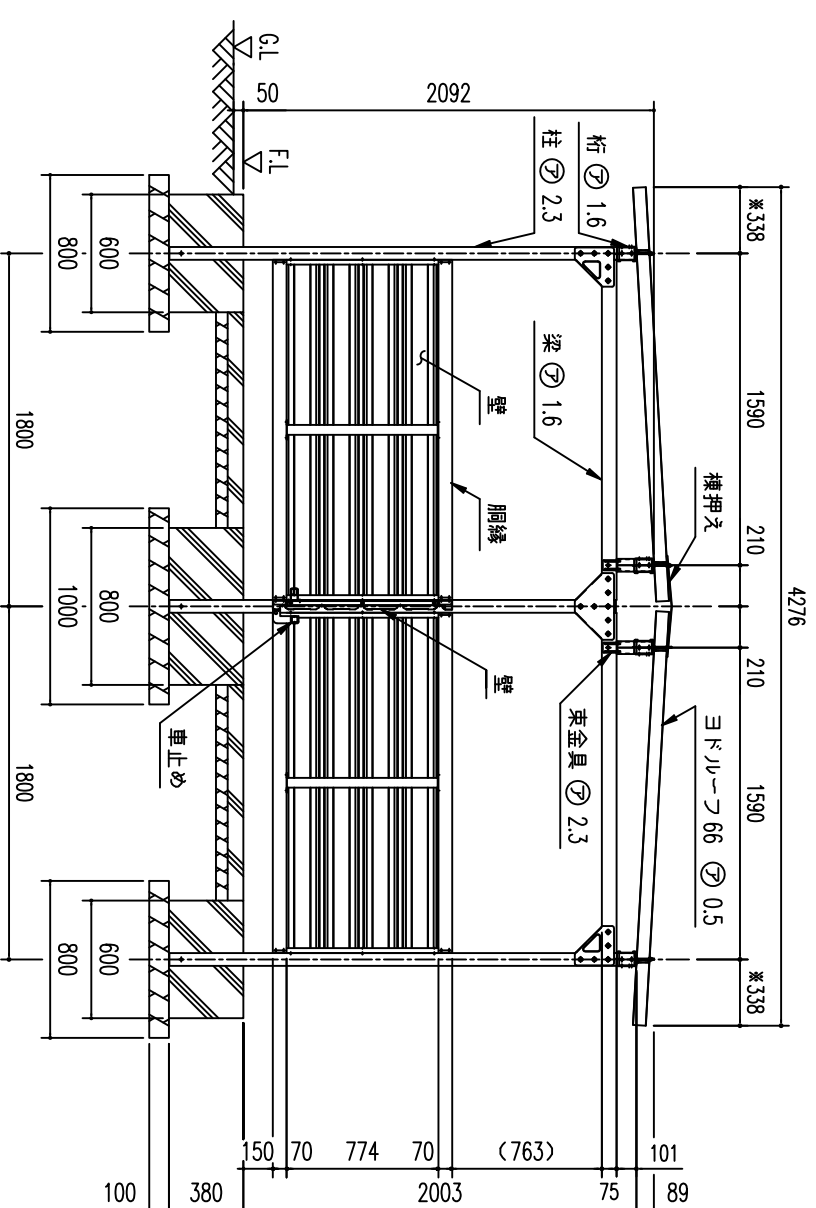

側面断面図 (S=1/40)

部材表	形状	板厚	使用材料	有効延長比
柱	□—65 x 65	2.3mm	塗装済鋼管船めつき鋼板	98.6
梁	□—75 x 65	1.6mm	JIS G3312 塗装済鋼管船めつき鋼板 CGCC	—
桁	□—100x75x18	1.6mm	JIS G3312 塗装済鋼管船めつき鋼板 CGCC	—
壁	ヨドルーフ800型	0.4mm	JIS G3322 塗装済鋼55%アルミニウム—亜鉛合金めつき鋼板 CGLCC	—

構造部材上主要な部分以外の部材		形状	板厚	使用材料
部材表		形状	板厚	使用材料
間柱	□—50 x 20	1.6mm	JIS G3312 塗装済鋼管船めつき鋼板 CGCC	
間壁	□—70 x 48	1.6mm	JIS G3312 塗装済鋼管船めつき鋼板 CGCC	
車止め	□—32 x 32	1.6mm	JIS G3312 塗装済鋼管船めつき鋼板 CGCC	
屋根	ヨドルーフ 66	0.5mm	JIS G3322 塗装済鋼55%アルミニウム—亜鉛合金めつき鋼板 CGLCC	
建築面積	8.82 m ² /棟			(開口幅寸法) x (奥行寸法)

通 様 寸 法 表 (m/m) YOKC-245		
スパン数	柱間開口寸法	屋根開口寸法
1	2450	3242
2	4900	5692
3	7350	8142
4	9800	10592
5	12250	13042
6	14700	15492
7	17150	17942
8	19600	20392
9	22050	22842
10	24500	25292
N	2450 x N	(2450 x N) + 792

N:スパン数

名 称	ヨド自転車置場 YOKC型 棟合せタイプ(埋め込み方式)
機種名	YOKC-245型(一般地用)<2/3>
