

ベース筋 5-D13x5-D13


基礎断面図 (S = 1/20)

<下記条件での参考図>

(地耐力 50 kN/m<sup>2</sup> 以上, コンクリート設計基準強度 18 N/mm<sup>2</sup> 以上)  
 (基準風速 34 m/s, 地表面粗度区分 III)

注1) 寒冷地の場合、凍結深度等を考慮し、実情にあわせて設計して下さい。

注2) その他現地の実情にあわせて設計して下さい。

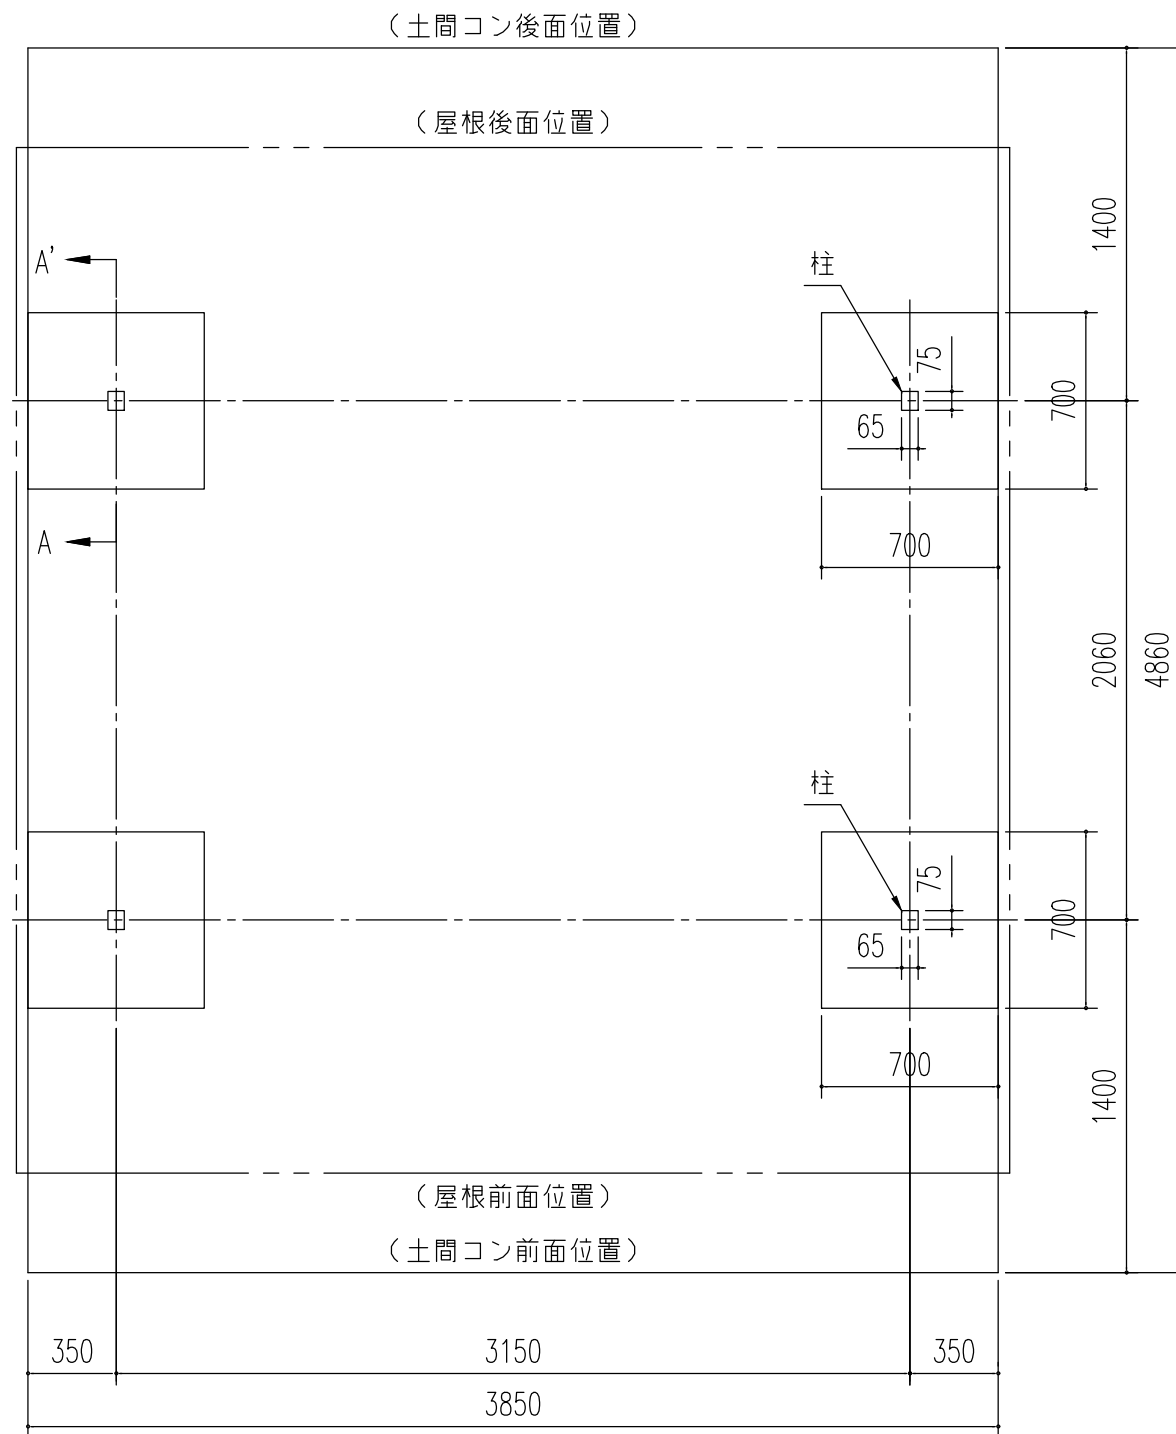

名称 ヨド自転車置場 YOTC 型

機種名 YOTC-315型(一般地用)背合せ<3/3>

株式会社 淀川製鋼所