


断面詳細図 縮尺=1/20

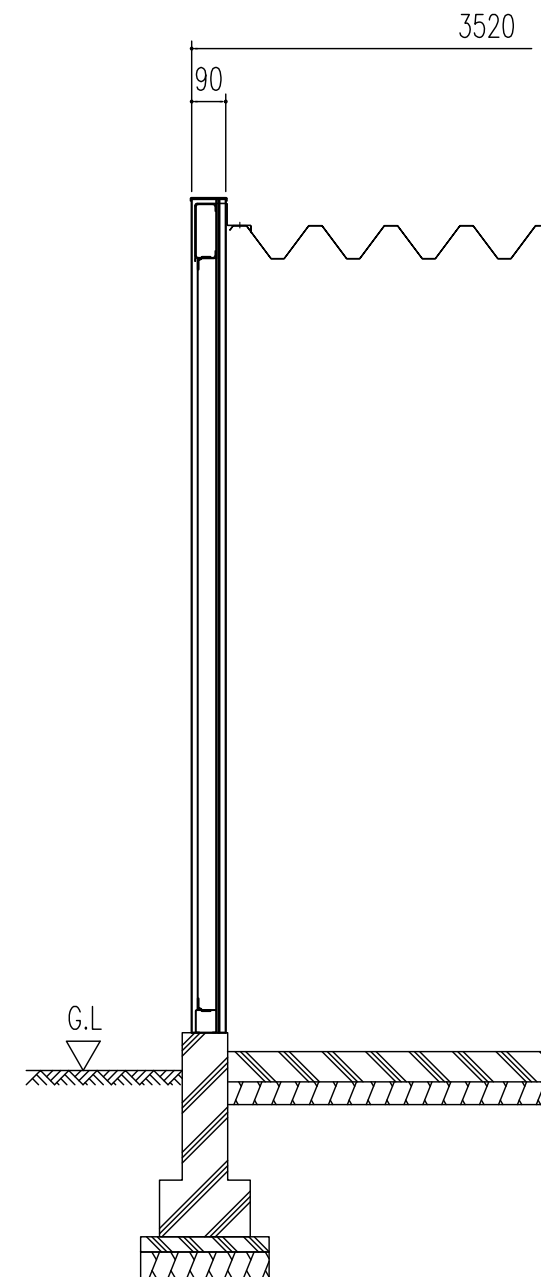

| 部 材 名 | 仕 様 |
|--------|--|
| 柱 | JIS G3312 塗装溶融亜鉛合金めっき鋼板 CGCC  - 135 x 90 x 2.3t |
| 前 桁 | JIS G3312 塗装溶融亜鉛合金めっき鋼板 CGCC  - 105 x 75 x 2.3t |
| 横 桁 | JIS G3312 塗装溶融亜鉛合金めっき鋼板 CGCC  - 155 x 55 x 2.3t |
| 後 桁 | JIS G3312 塗装溶融亜鉛合金めっき鋼板 CGCC  - 235 x 85 x 2.3t |
| 下 枠 | JIS G3312 塗装溶融亜鉛合金めっき鋼板 CGCC  - 60 x 55 x 1.0t |
| 間 柱 | JIS G3312 塗装溶融亜鉛合金めっき鋼板 CGCC  - 50 x 50 x 1.0t |
| 屋 根 | JIS G3322 塗装溶融55%アルミニウム-亜鉛合金めっき鋼板 CGLCC (ヨドルーフ 88) ㊦ 0.5t |
| 壁、扉パネル | JIS G3322 塗装溶融55%アルミニウム-亜鉛合金めっき鋼板 CGLCC + あと塗装 (パンチング加工) ㊦ 0.8t |
| 上レール | 強力アルミニウム押出材 |
| 下レール | SUS - 304 ㊦ 1.2t ヘアライン仕上げ |

備考

名称 集合住宅用ヨドコウ
ダストピット DPH-3508

図面名 断面詳細図

縮尺 1/20

製図

検図

日付

図面No.

株式会社 進川製鋼所