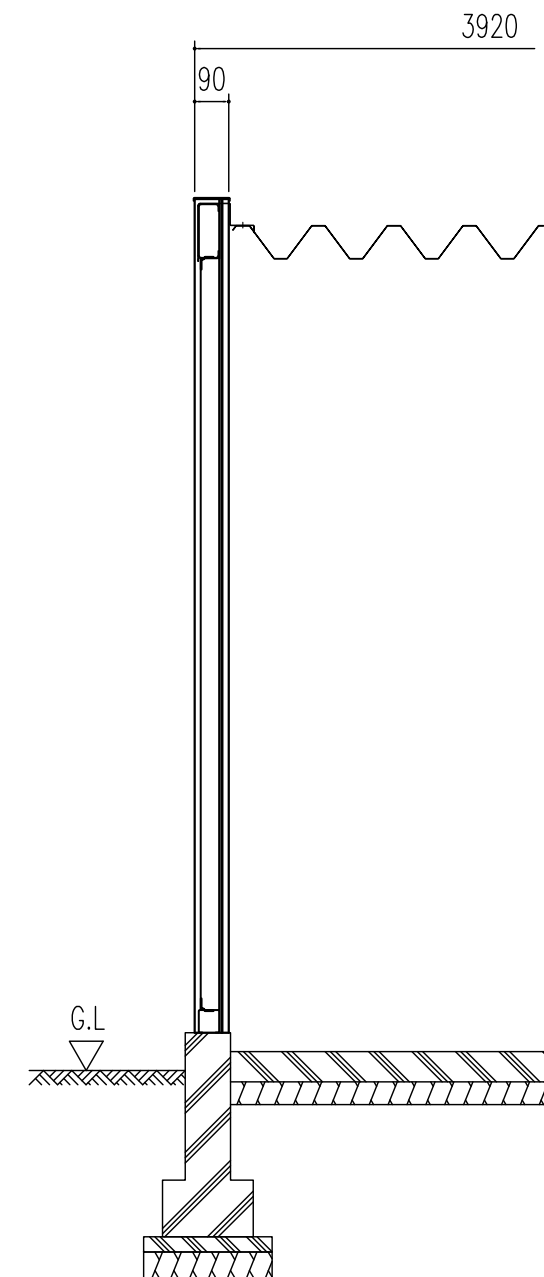
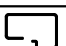

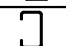



断面詳細図 縮尺=1/20



部 材 名	仕 様
柱	JIS G3312 塗装溶融亜鉛合金めっき鋼板 CGCC  - 135 x 90 x 2.3t
前 桁	JIS G3312 塗装溶融亜鉛合金めっき鋼板 CGCC  - 105 x 75 x 2.3t
横 桁	JIS G3312 塗装溶融亜鉛合金めっき鋼板 CGCC  - 155 x 55 x 2.3t
後 桁	JIS G3312 塗装溶融亜鉛合金めっき鋼板 CGCC  - 235 x 85 x 2.3t
下 枠	JIS G3312 塗装溶融亜鉛合金めっき鋼板 CGCC  - 60 x 55 x 1.0t
間 柱	JIS G3312 塗装溶融亜鉛合金めっき鋼板 CGCC  - 50 x 50 x 1.0t
屋 根	JIS G3322 塗装溶融55%アルミニウム-亜鉛合金めっき鋼板 CGLCC (ヨドルーフ 88) ㊦ 1.0t
壁、扉パネル	JIS G3322 塗装溶融55%アルミニウム-亜鉛合金めっき鋼板 CGLCC + あと塗装 (パンチング加工) ㊦ 0.8t
上レール	強力アルミニウム押出材
下レール	SUS - 304 ㊦ 1.2t ヘアライン仕上げ

備考	名称 集合住宅用ヨドコウ ダストピット DPHS-3914	図面名 断面詳細図	縮尺 1/20	製図	検図	日付 . .	図面No.	株式会社 遠川製鋼所
----	----------------------------------	-----------	---------	----	----	--------	-------	------------