



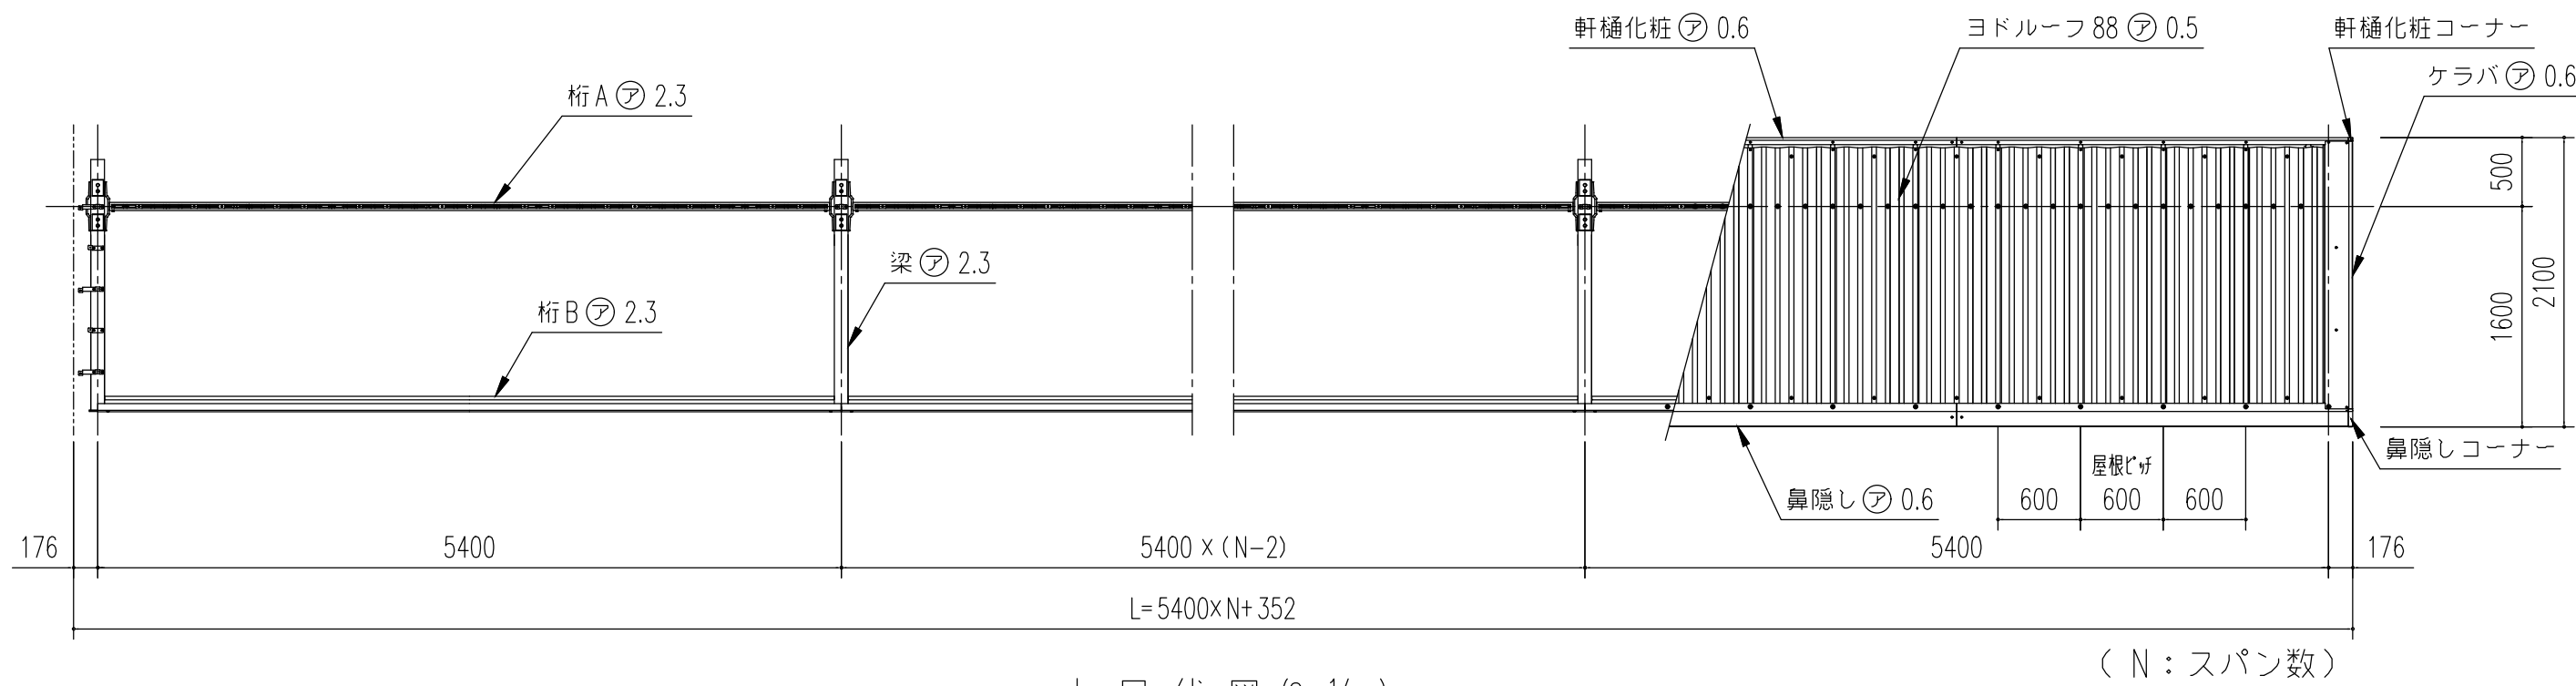

小屋 伏 図 (S= 1/50)

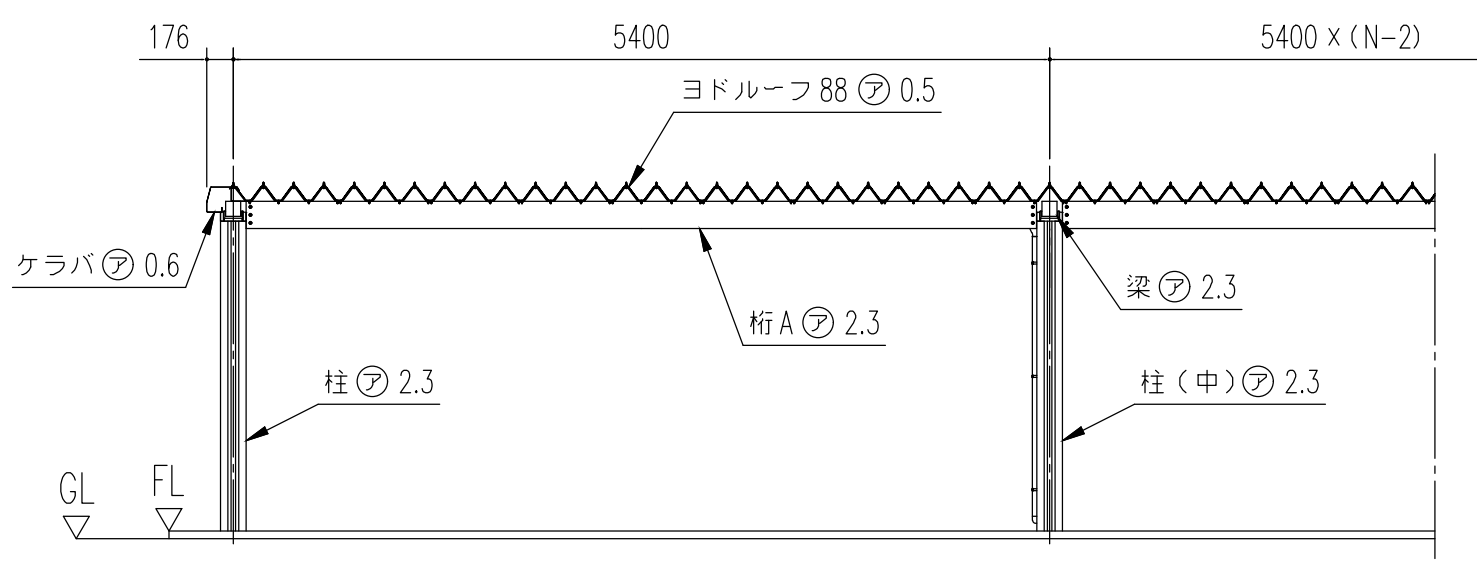

正 面 断 面 図 (S= 1/50)

連 棟 寸 法 表 (m/m) YOPA - 540		
スパン数	柱間開口寸法	屋根開口寸法
1	5400	5752
2	10800	11152
3	16200	16552
4	21600	21952
5	27000	27352
N	5400 x N	(5400 x N) + 352

N: スパン数

構造耐力上主要な部分の部材				
部材表	形状	板厚	使用材料	有効細長比
柱	☉ — 170 x 170	2.3mm	JIS G3312 塗装溶融亜鉛めっき鋼板 CGCC	82.7
桁 A	☐ — 180 x 60	2.3mm	JIS G3312 塗装溶融亜鉛めっき鋼板 CGCC	—
桁 B	☐ — 161 x 100	2.3mm	JIS G3312 塗装溶融亜鉛めっき鋼板 CGCC	—
柱頭金具	—	—	アルミニウム合金ダイカスト	—

構造耐力上主要な部分以外の部材				
部材表	形状	板厚	使用材料	
鼻隠し	└ — 164 x 220	0.6mm	JIS G3312 塗装溶融亜鉛めっき鋼板 CGCC	
軒樋化粧	└ — 164 x 155	0.6mm	JIS G3312 塗装溶融亜鉛めっき鋼板 CGCC	
屋根	ヨドルーフ 88	0.5mm	JIS G3322 塗装溶融55%アルミニウム—亜鉛合金めっき鋼板 CGLCC	
ケラバ	└ — 166 x 214	0.6mm	JIS G3312 塗装溶融亜鉛めっき鋼板 CGCC	
堅トイ	42φ	—	< AAS樹脂 >	
建築面積		11.3 m ² /棟	(開口柱芯寸法) × (奥行屋根投影寸法)	

名 称
ヨド自転車置場 YOP 型

機種名
YOPA-540型 (一般地用) <2/3>

株式会社 淀川製鋼所