




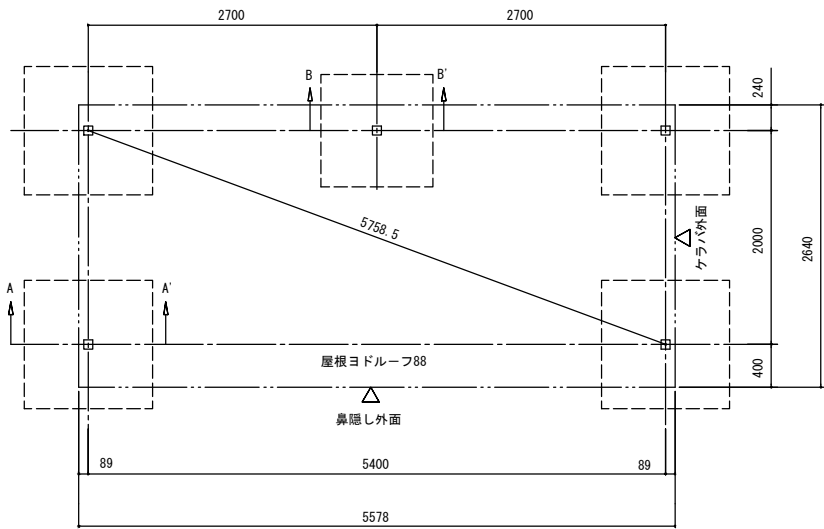


基礎伏図 縮尺=1/50

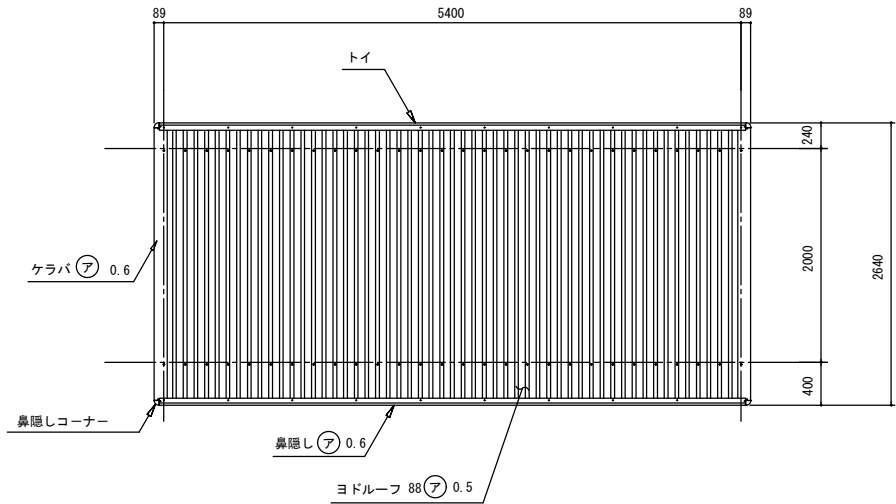


屋根伏図 縮尺=1/50

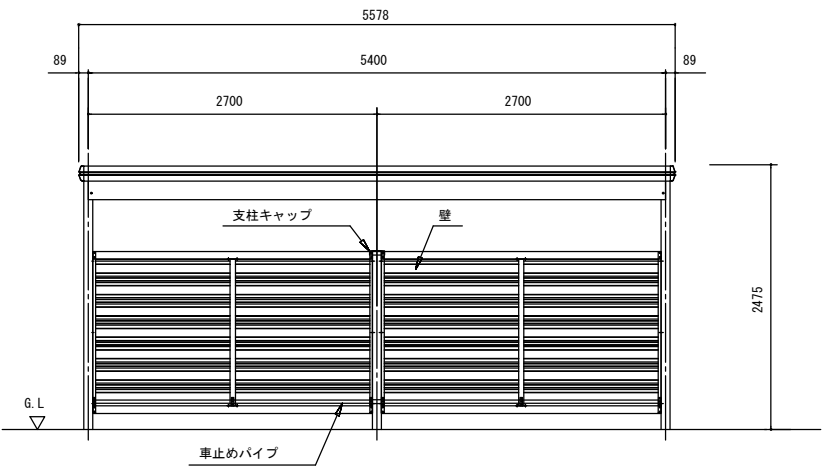


正面立面図 縮尺=1/50

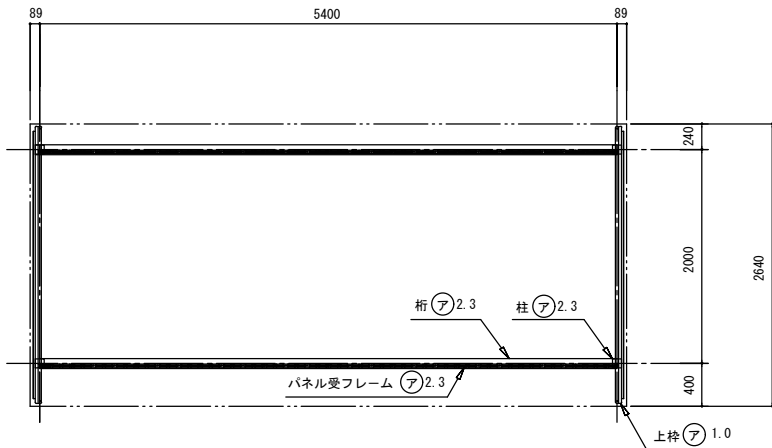

梁伏図 縮尺=1/50

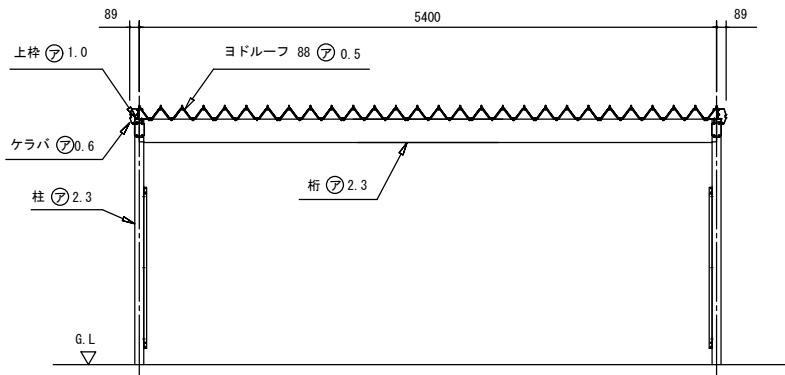

正面断面図 S=1/50

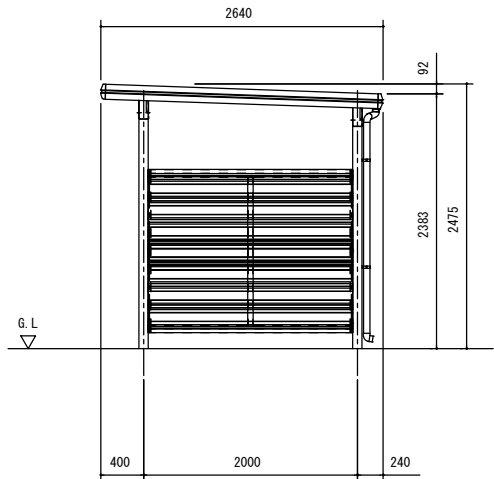

側面立面図 縮尺=1/50

備 考	設計整理	殿	御注文先	受領印	名 称	担 当	製 図	日 付	図面 No.	株式会社 ヨドコウ
					図面名	縮 尺	検 図			