




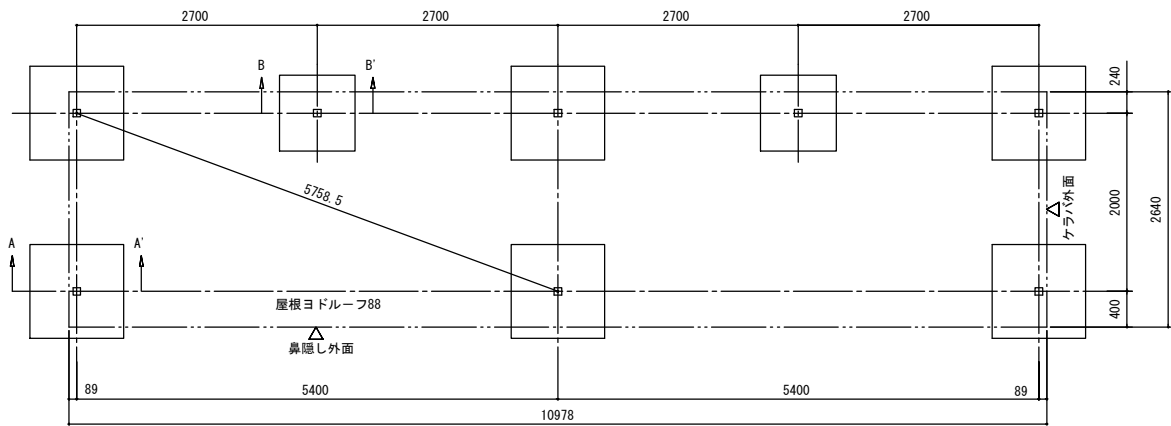


基礎図 縮尺=1/60

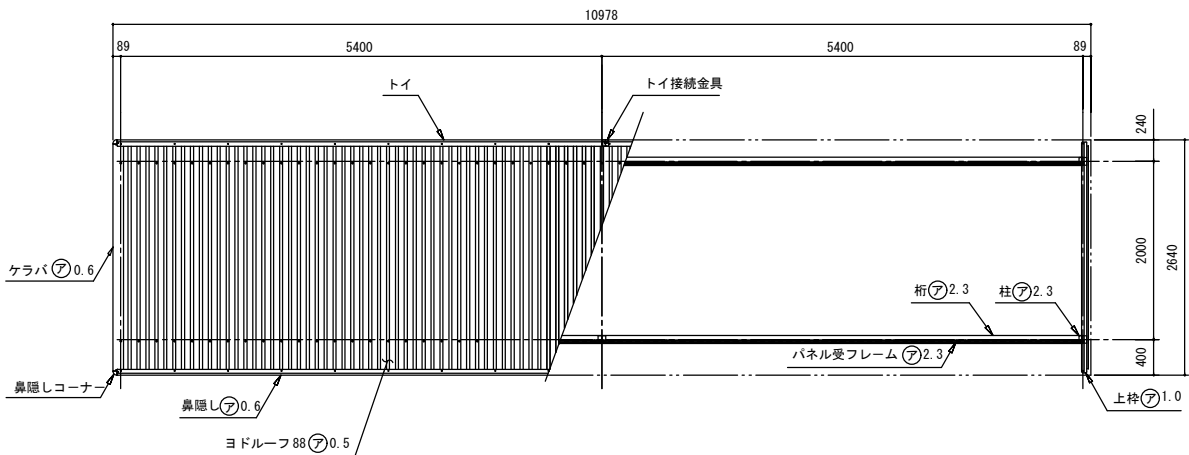


屋根伏図 縮尺=1/60

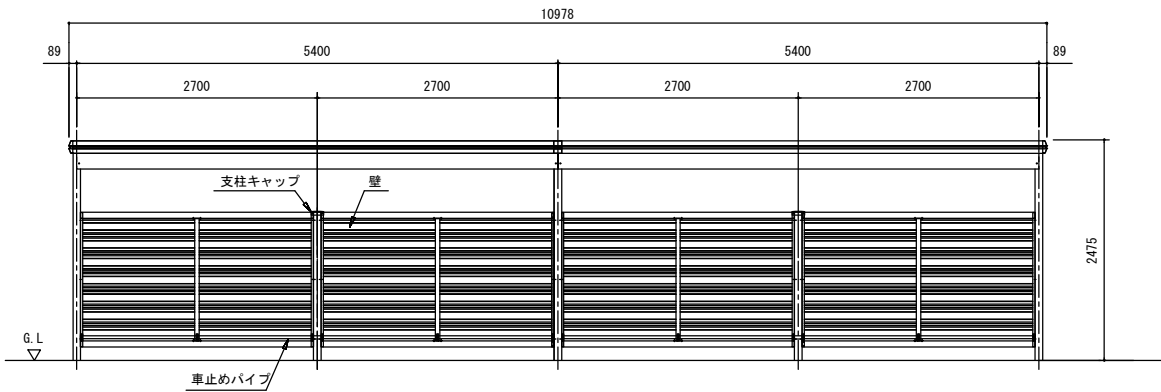

正面立面図 縮尺=1/60

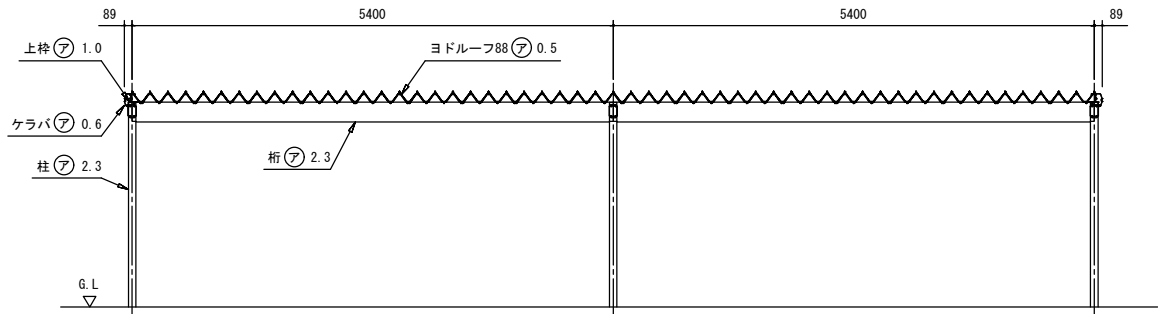

正面断面図 S=1/60

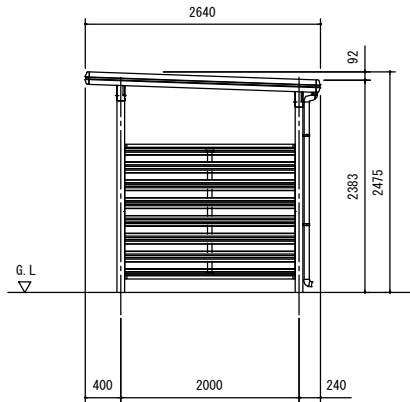

側面立面図 縮尺=1/60

備 考	設計整理	御注文先	受領印	名 称	担 当	製 図	日 付	図面 No.	株式会社 ヨドコウ
				基礎伏図・屋根伏図・立面図・断面図	縮尺 : 1/60	検 図	.		