


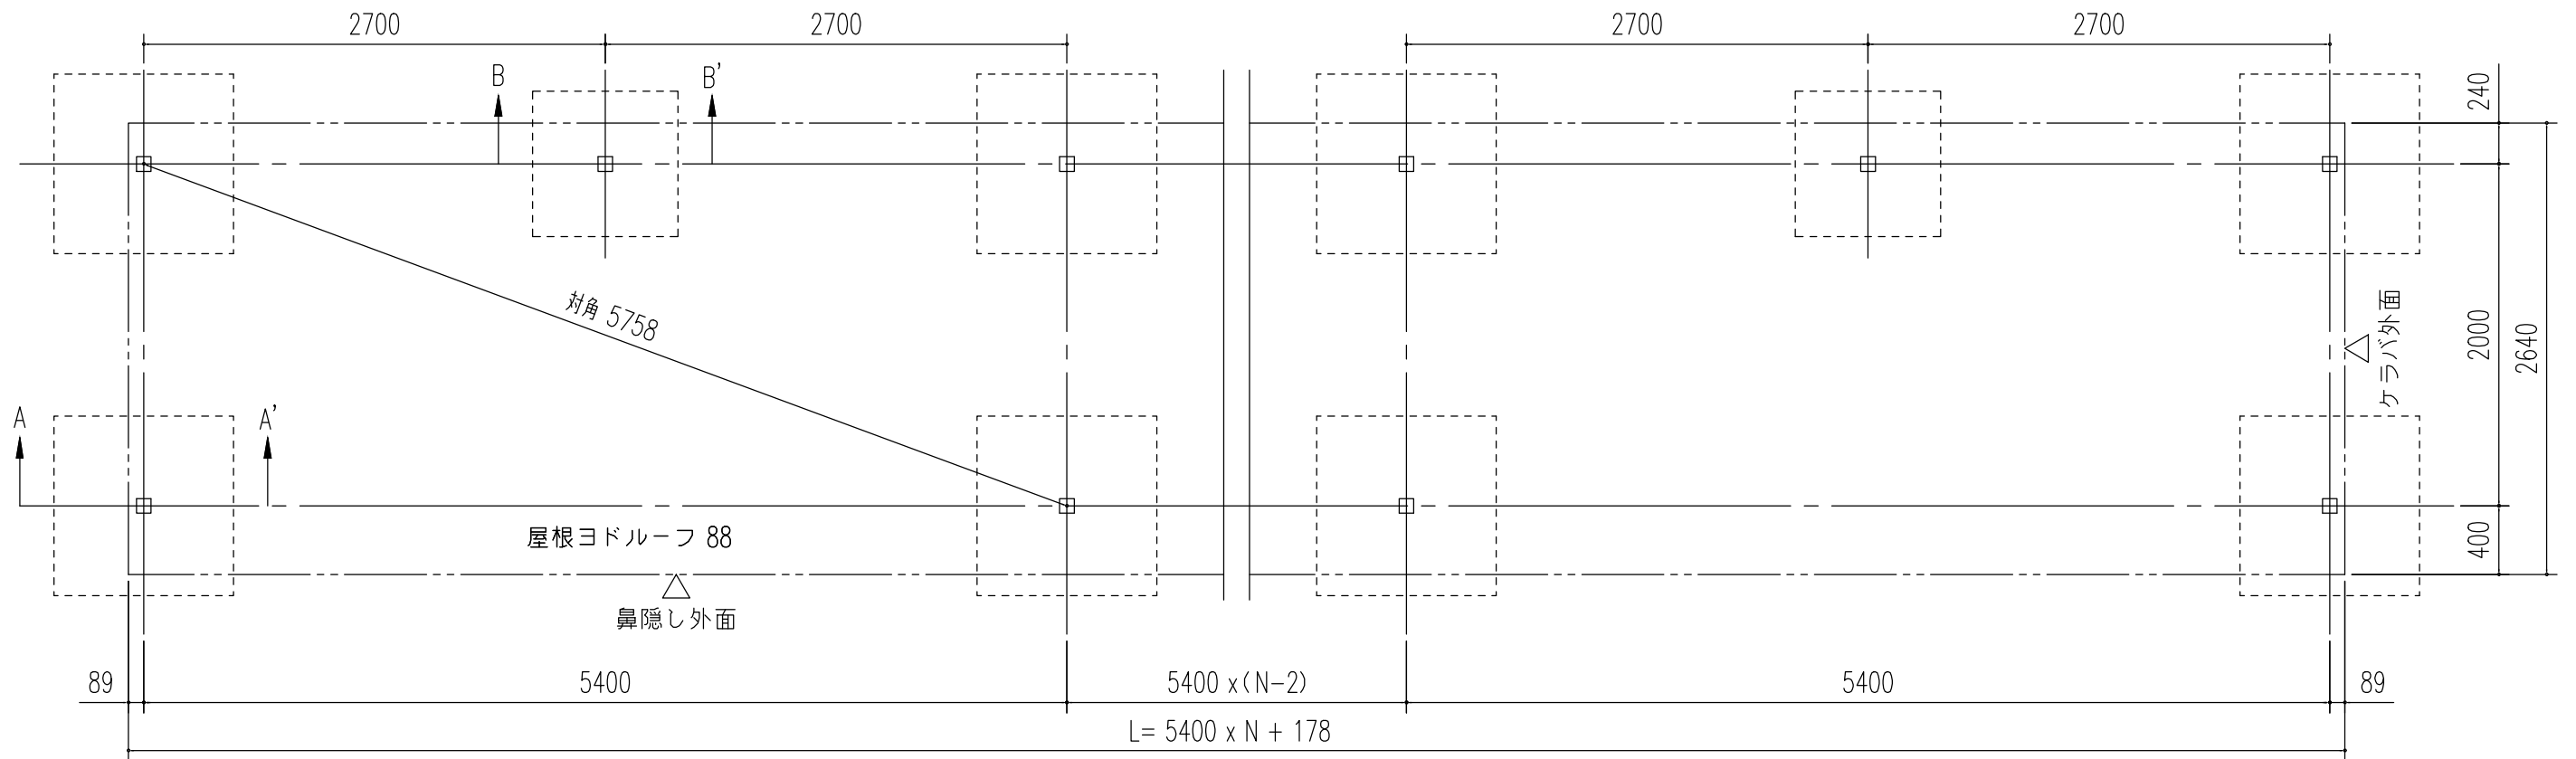


基礎伏図 (S= 1/40)

( N : スパン数 )


基礎断面図 ( S = 1/20 )

<下記条件での参考図>


( 地耐力 50 kN/m<sup>2</sup> 以上,コンクリート設計基準強度18 N/mm<sup>2</sup>以上 )  
( 基準風速 34 m/s , 地表面粗度区分 Ⅲ )

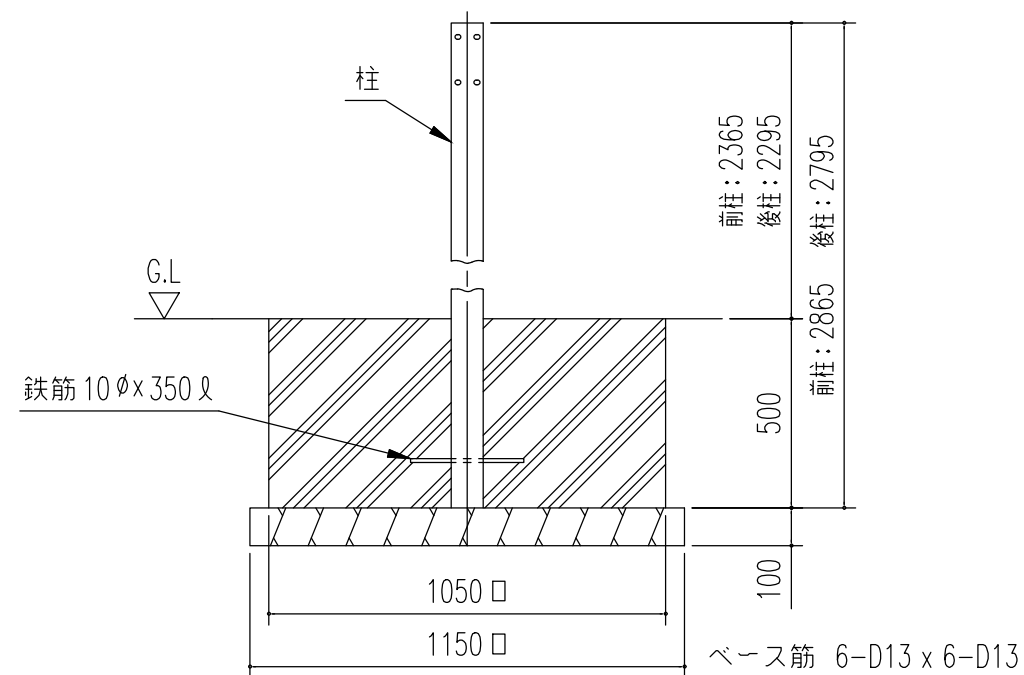

A ~ A' 断面

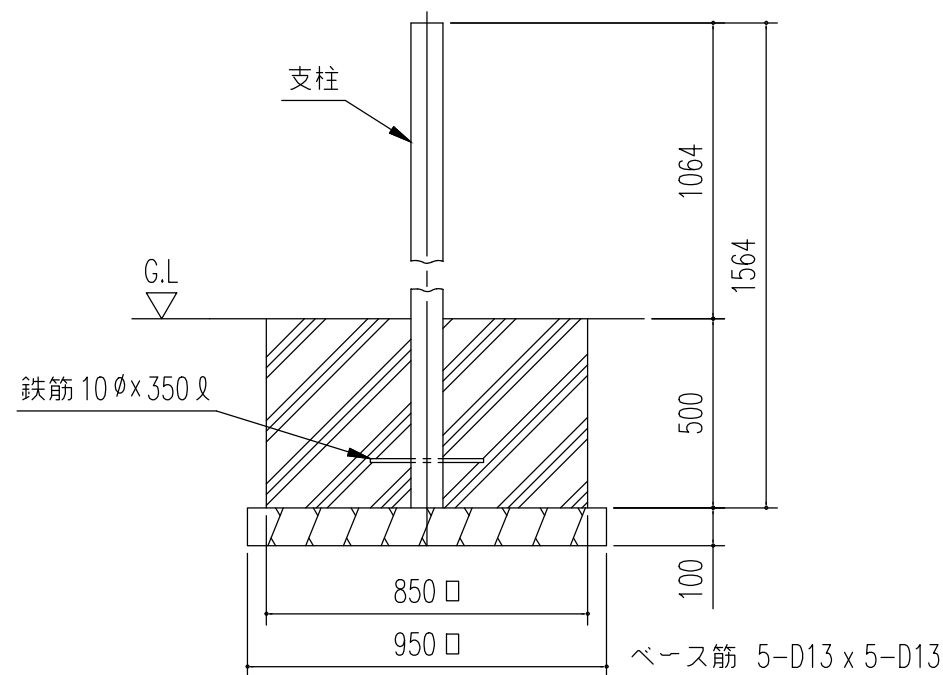

B ~ B' 断面

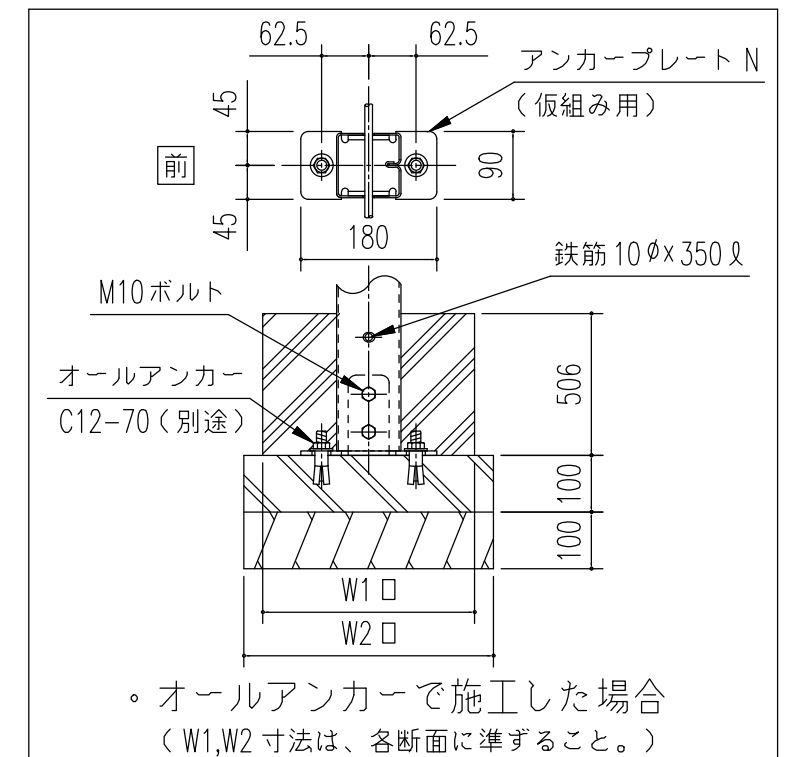

注1) 寒冷地の場合、凍結深度等を考慮し、実情にあわせて設計して下さい。

注2) その他現地の実情にあわせて設計して下さい。

※仮組み用のアンカーボルト ( W1/2 相当 ) 又はオールアンカー ( C12 相当 ) 等は別途。

|     |                                |
|-----|--------------------------------|
| 名 称 | ヨド自転車置場 KWA 型<br><壁一段・背低・n 連棟> |
| 機種名 | KWA-5426 型 <3/3>               |

株式会社 ヨドコウ