



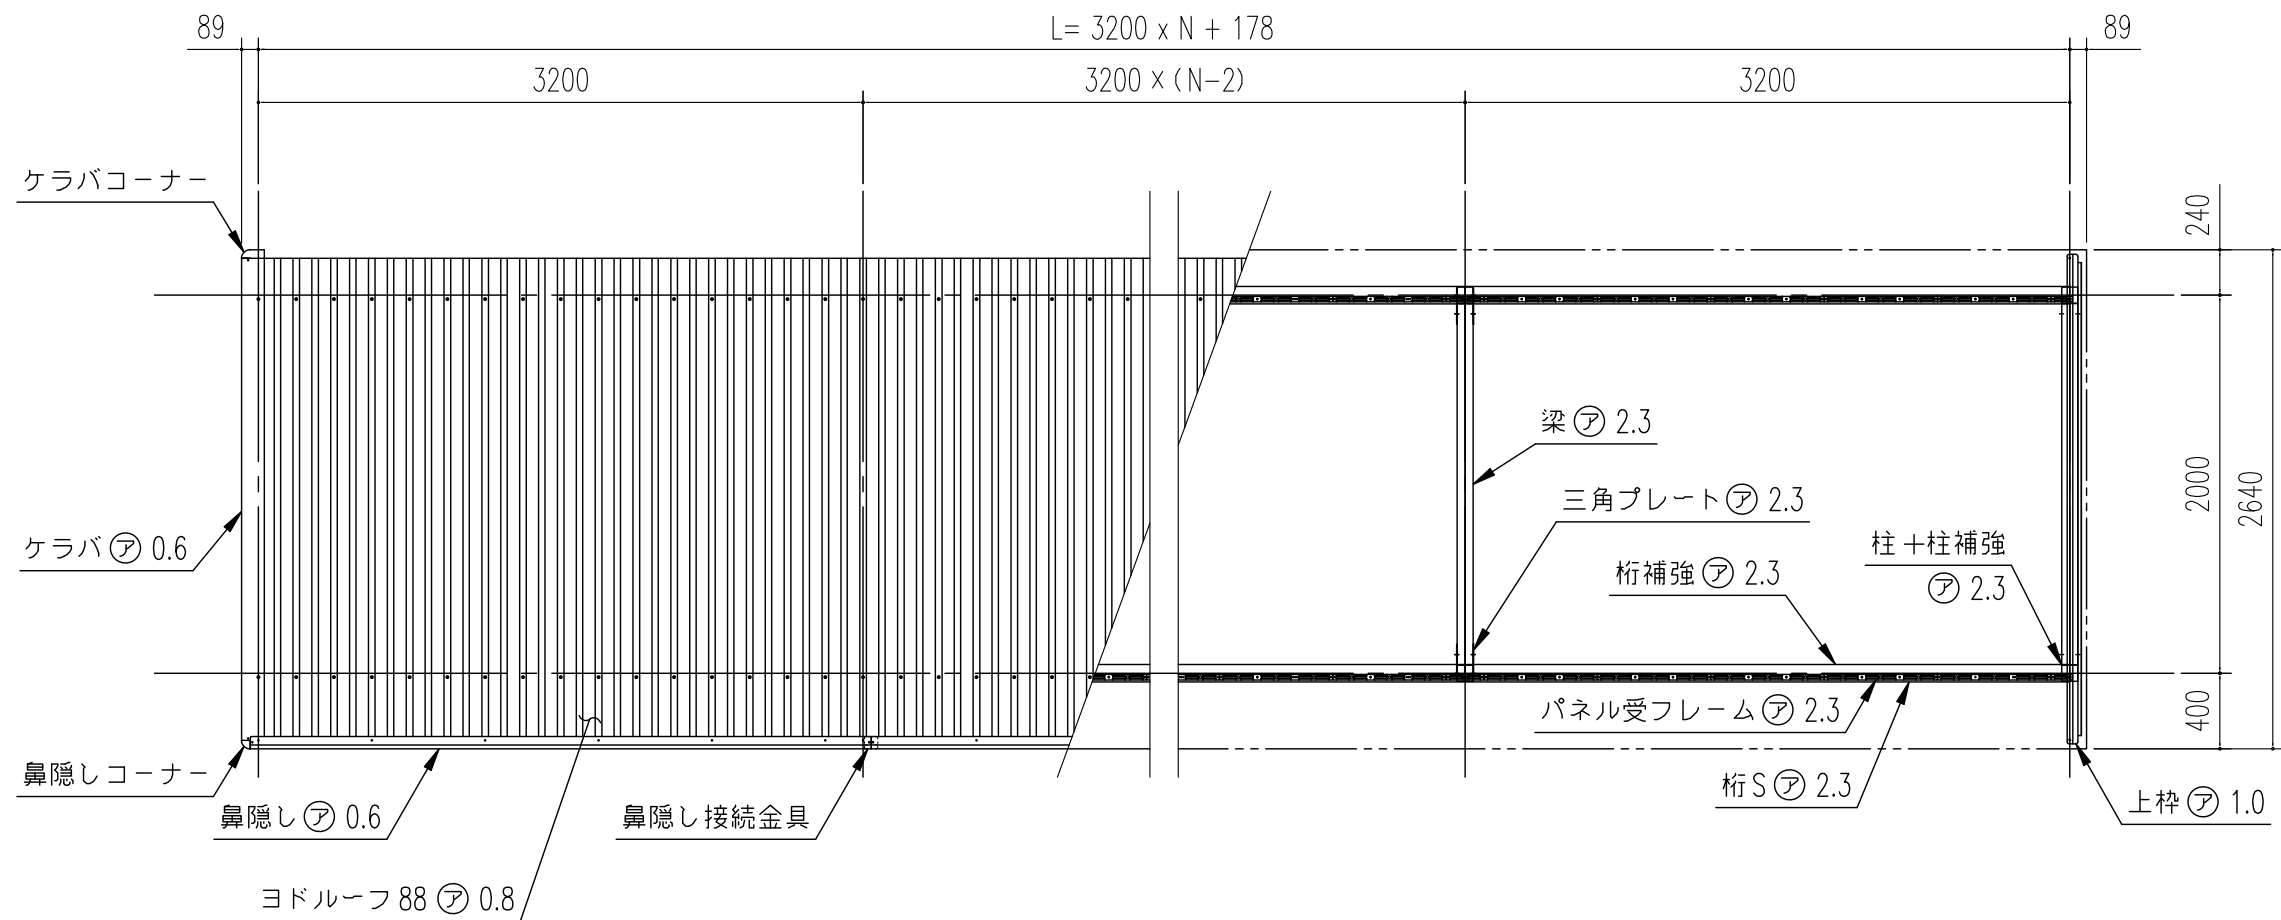

小屋伏図 (S= 1/40)

(N: 2 ~ 6スパンまで)

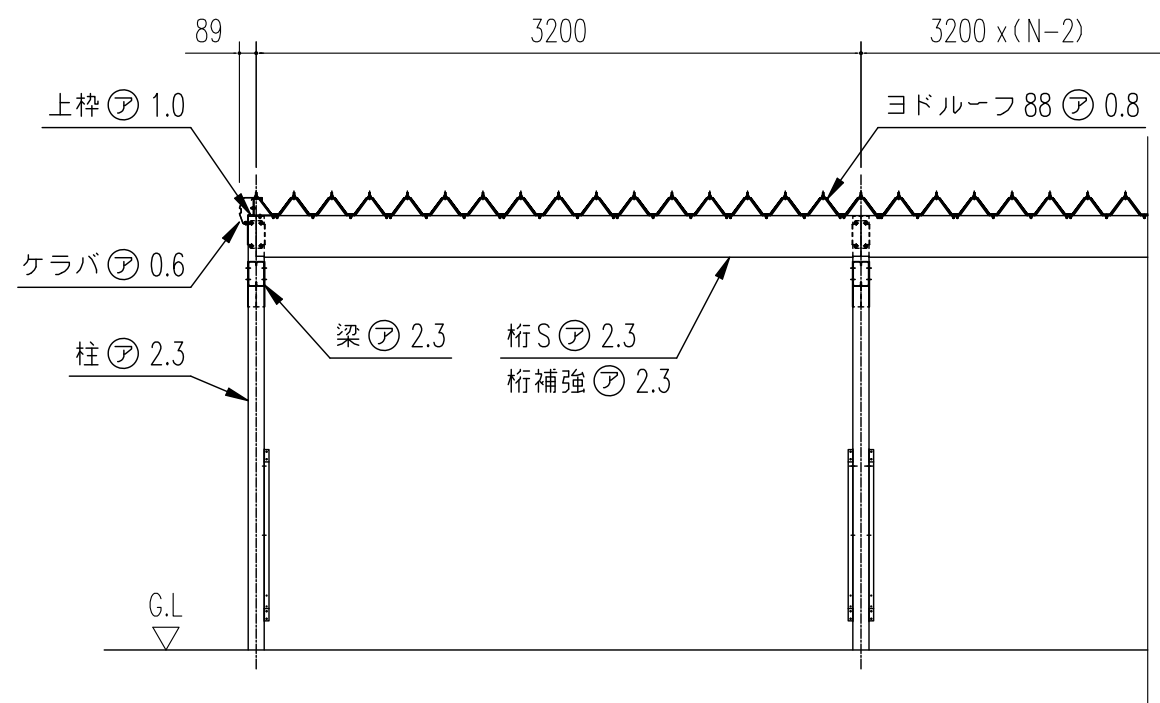

正面断面図 (S= 1/40)

連 棟 寸 法 表 (m/m) Kwasu - 3226		
スパン数	柱間間口寸法	屋根間口寸法
2	6400	6578
3	9600	9778
4	12800	12978
5	16000	16178
6	19200	19378

構造耐力上主要な部分の部材				
部材表	形状	板厚	使用材料	有効細長比
柱 (柱補強)	□ — 85 x 85	2.3mm	JIS G3312 塗装溶融亜鉛めっき鋼板 CGCC	149.7
支柱	□ — 85 x 85	2.3mm	JIS G3312 塗装溶融亜鉛めっき鋼板 CGCC	—
桁S (桁補強)	□ — 240 x 89	2.3mm	JIS G3312 塗装溶融亜鉛めっき鋼板 CGCC	—
梁	□ — 130 x 85	2.3mm	JIS G3312 塗装溶融亜鉛めっき鋼板 CGCC	—
屋根	ヨドルーフ 88	0.8mm	JIS G3322 塗装溶融55%アルミニウム—亜鉛合金めっき鋼板 CGLCC	—
三角プレート	—	2.3mm	JIS G3312 塗装溶融亜鉛めっき鋼板 CGCC	—

構造耐力上主要な部分以外の部材				
部材表	形状	板厚	使用材料	
壁	ヨド角波サイディング800N型	0.4mm	JIS G3322 塗装溶融55%アルミニウム—亜鉛合金めっき鋼板 CGLCC	
鼻隠し	—	0.6mm	JIS G3322 塗装溶融55%アルミニウム—亜鉛合金めっき鋼板 CGLCC	
上枠	—	1.0mm	JIS G3322 塗装溶融55%アルミニウム—亜鉛合金めっき鋼板 CGLCC	
間柱	□ — 50 x 20	1.6mm	JIS G3312 塗装溶融亜鉛めっき鋼板 CGCC	
胴縁	□ — 70 x 48	1.6mm	JIS G3312 塗装溶融亜鉛めっき鋼板 CGCC	
車止め	□ — 32 x 32	1.6mm	JIS G3312 塗装溶融亜鉛めっき鋼板 CGCC	
アンカープレート (仮組み用)	—	6.0mm	JIS G3101 一般構造用圧延鋼材 SS400	
建築面積 6.4 m ² /棟			(間口柱芯寸法) × (奥行柱芯寸法)	

名 称	ヨド自転車置場 KWA 型 ＜壁一段・背低・2 ~ 6 連棟＞	株式会社 ヨドコウ
図面名	KWASU-3226 型 <2/3>	