


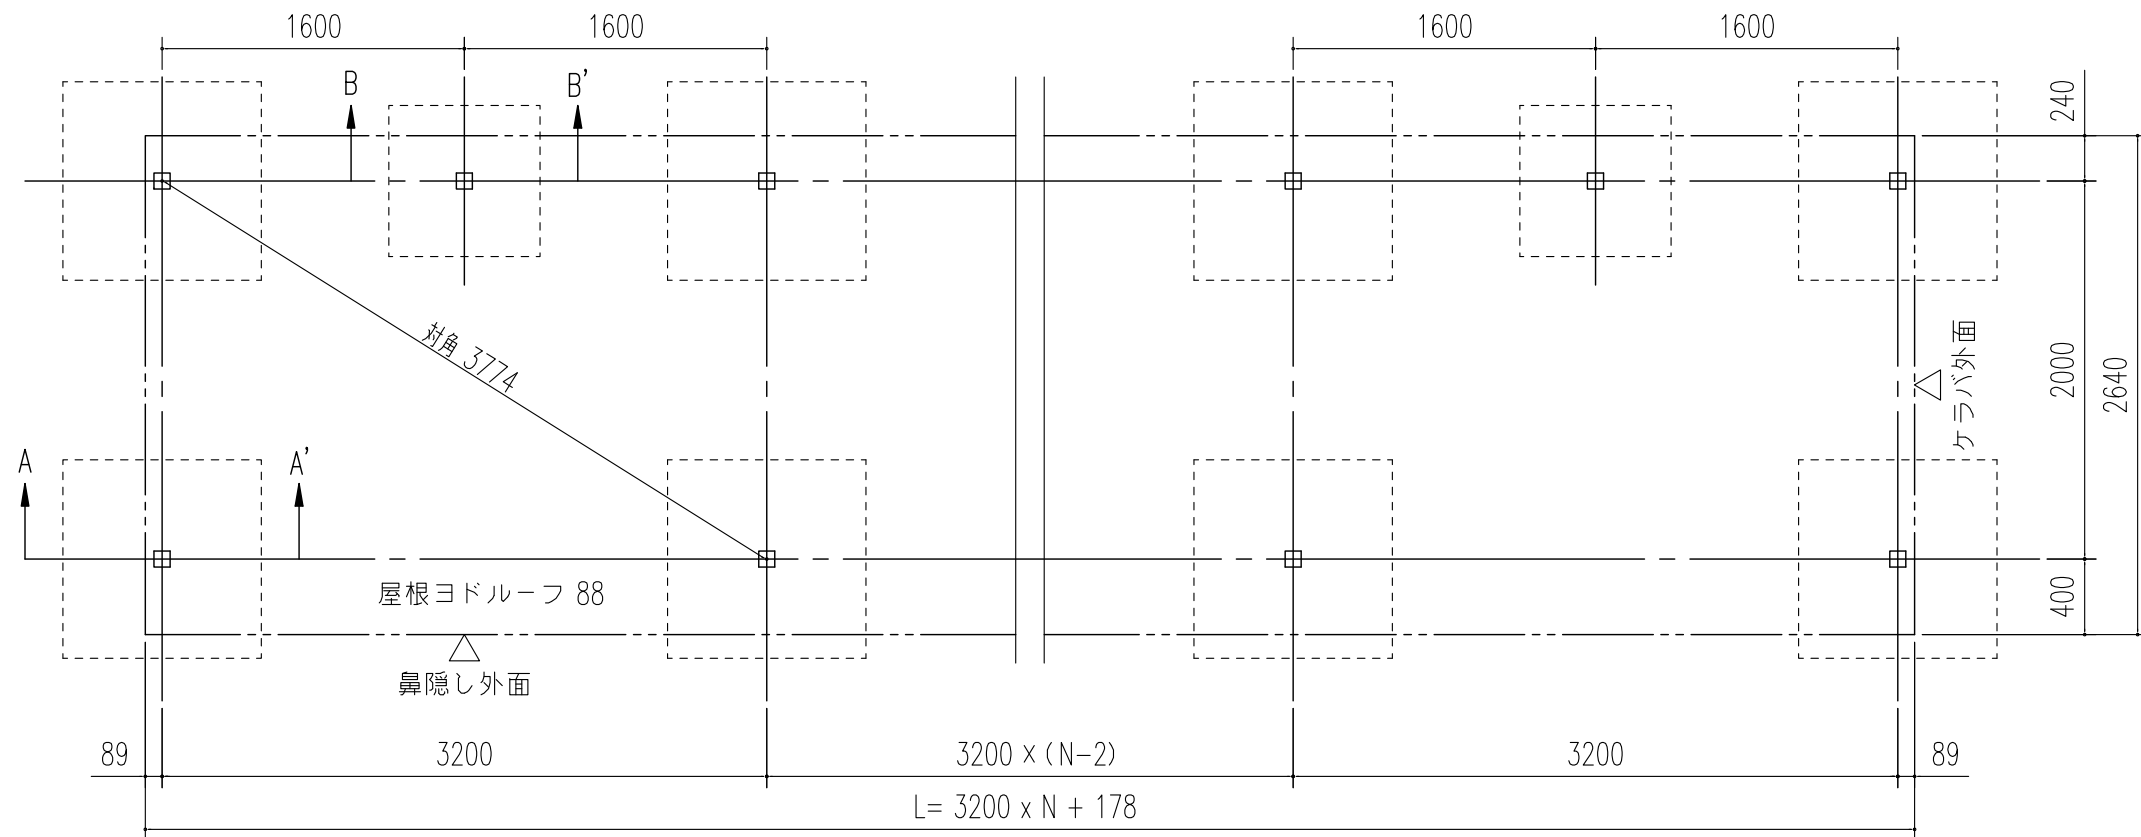


基礎伏図 (S= 1/40)

(N : 2 ~ 6 スパンまで)


基礎断面図 (S = 1/20)

<下記条件での参考図>


(地耐力 50 kN/m² 以上 , コンクリート設計基準強度 18 N/mm² 以上)
(基準風速 34 m/s , 地表面粗度区分 Ⅲ)

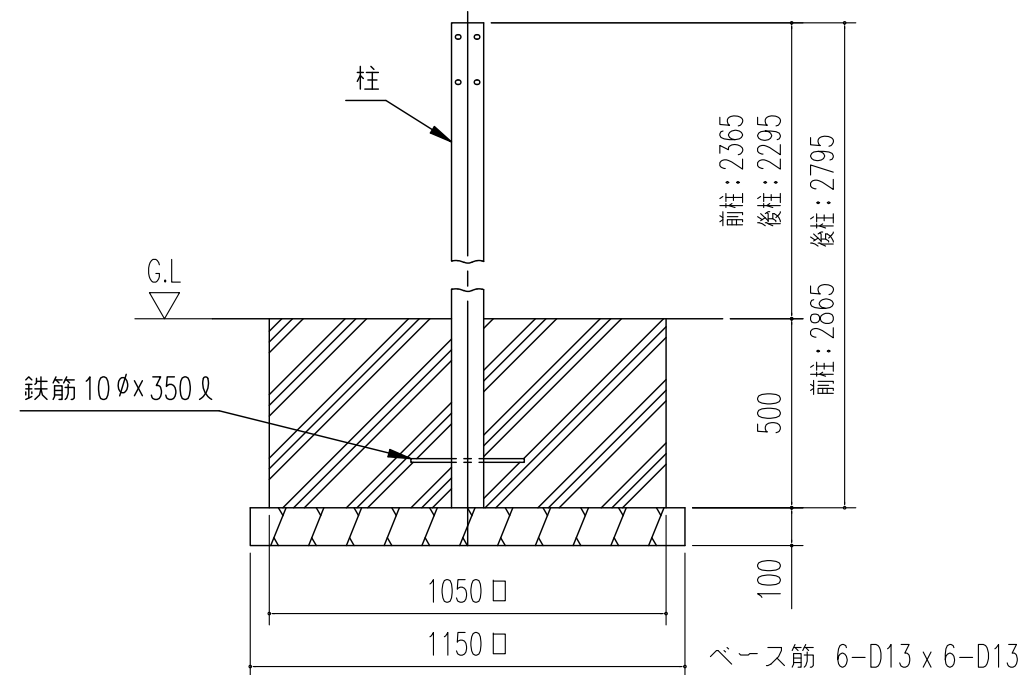

A ~ A' 断面

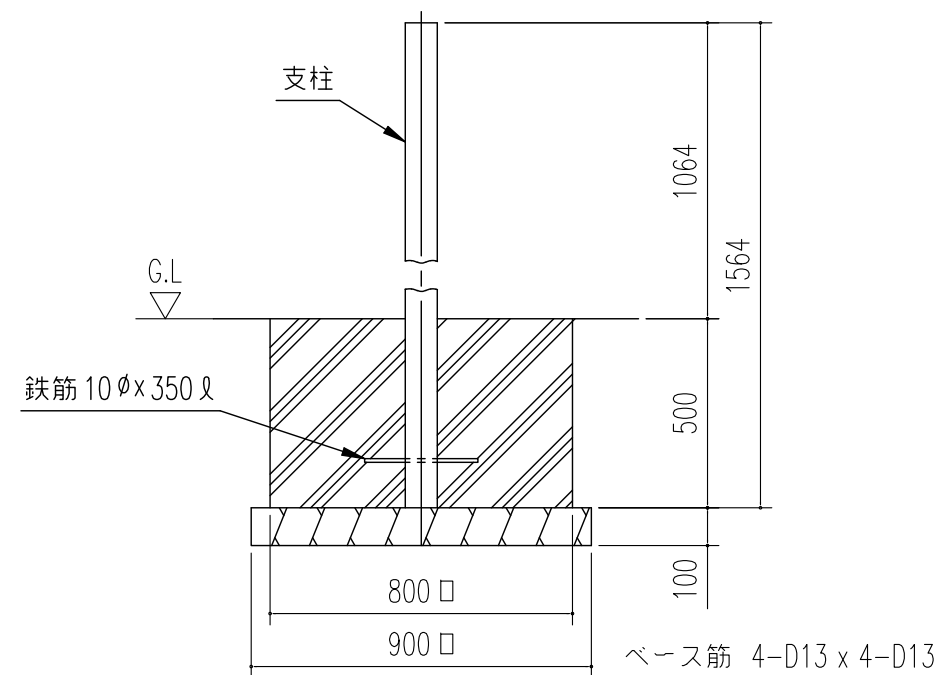

B ~ B' 断面

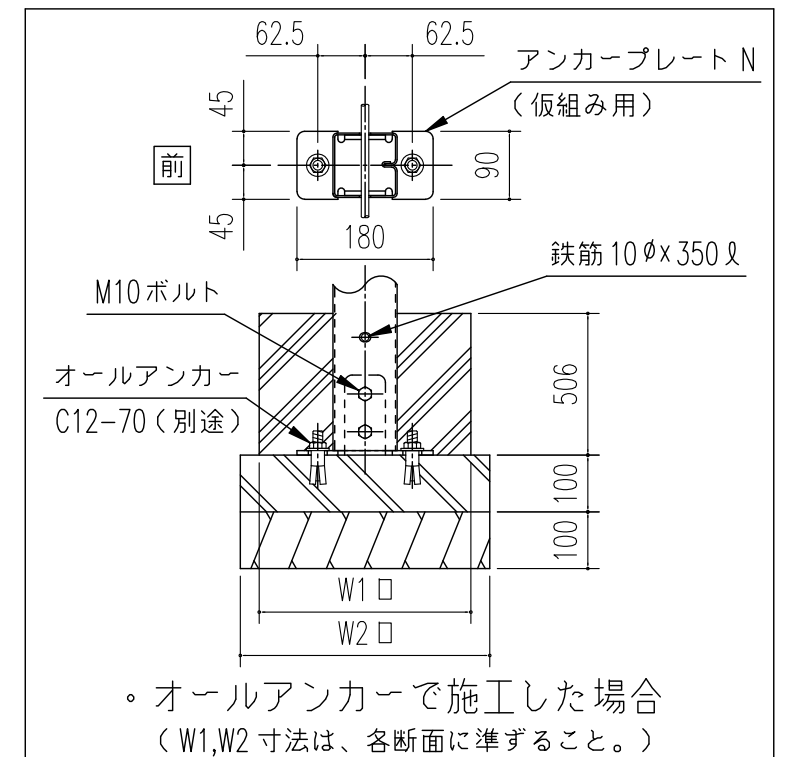

注 1) 寒冷地の場合、凍結深度等を考慮し、実情にあわせて設計して下さい。

注 2) その他現地の実情にあわせて設計して下さい。

※仮組み用のアンカーボルト (W1/2 相当) 又はオールアンカー (C12 相当) 等は別途。

名 称 ヨド自転車置場 KWA 型
< 壁一段・背低・2 ~ 6 連棟 >
機種名 Kwasu-3226 型 < 3/3 >

株式会社 ヨドコウ