




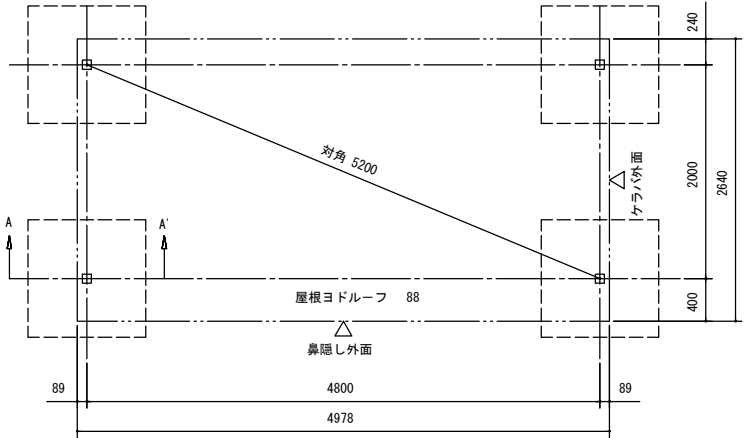


基礎伏図 S=1/50

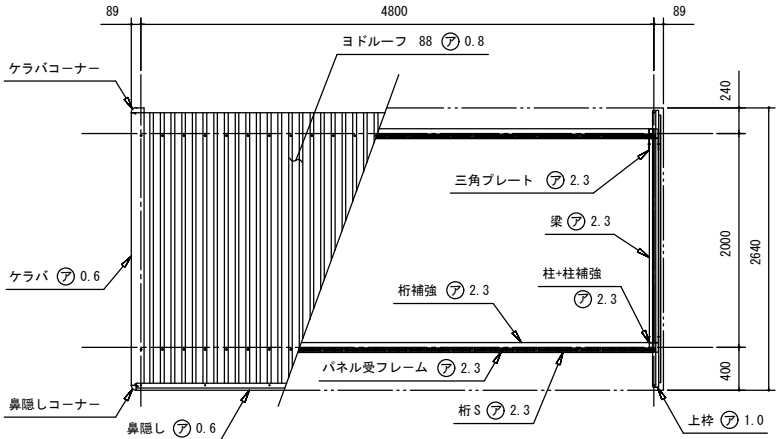


小屋伏図 S=1/50

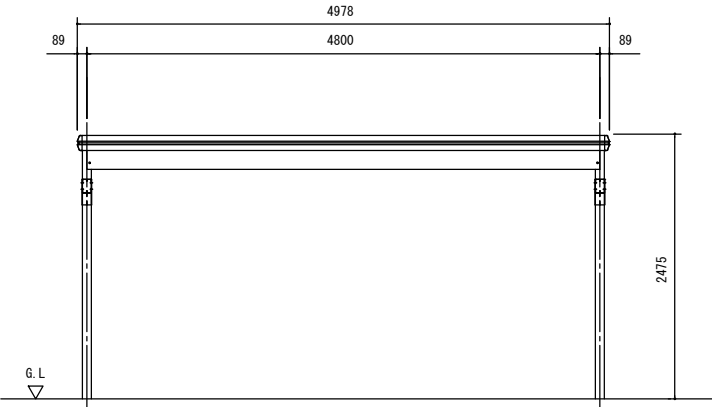

正面立面図 S=1/50

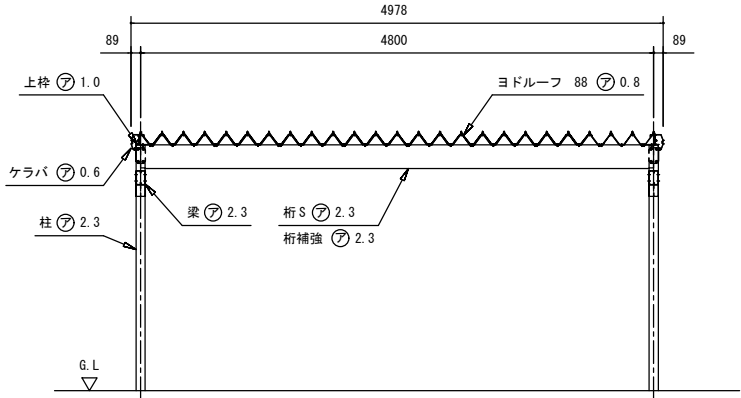

正面断面図 S=1/50

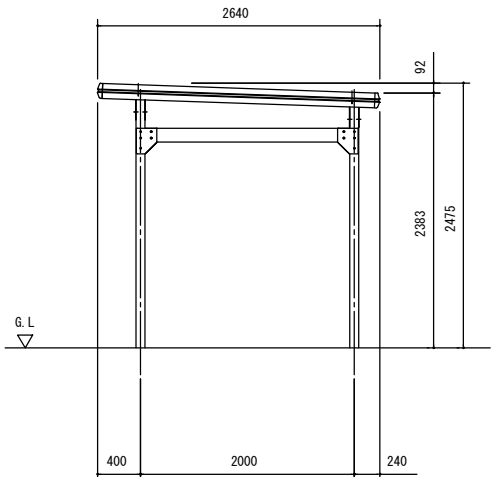

側面立面図 S=1/50

備 考	設計整理	殿	御注文先	殿	受領印	名 称	KWAU-4826型 x 1 壁なし	担		製		日 付	.	.	図面 No.	株式会社 ヨドコウ
						図面名	基礎伏図・屋根伏図・立面図・断面図	縮尺 : 1/50 /			検 図					