



※断面図のためケラバキャップ分
(1 mm) を含んでおりません。

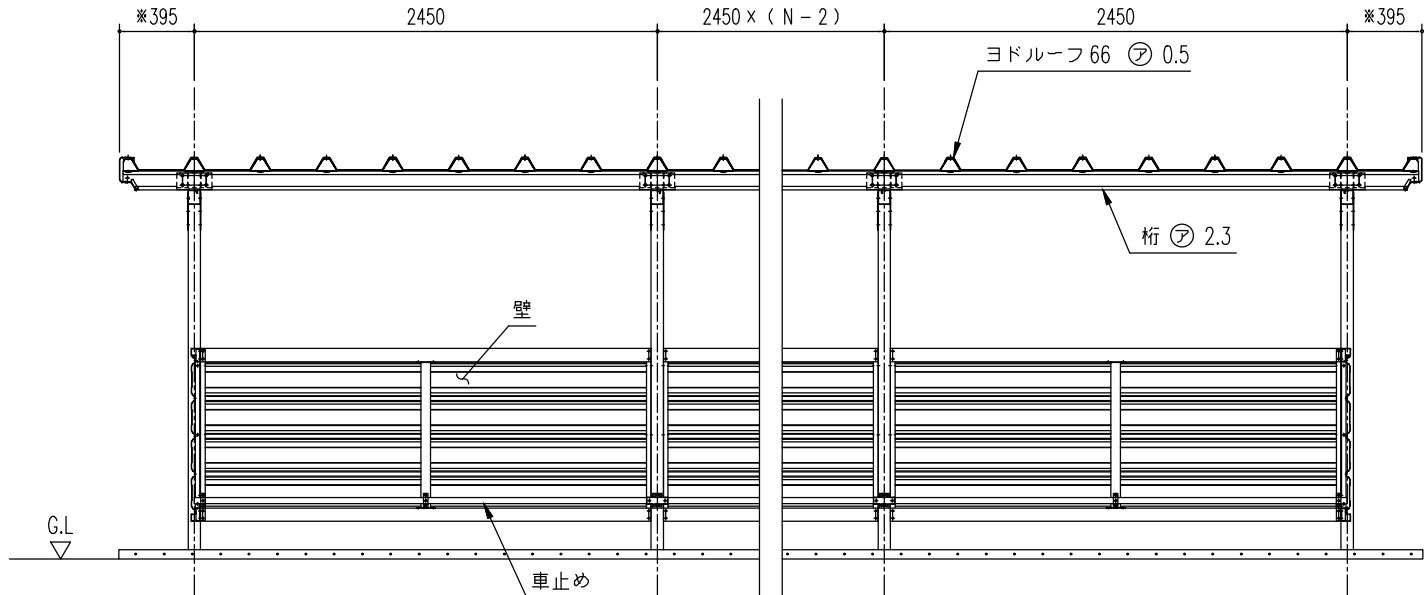

正面立面図 (S= 1/40)
(N : スパン数)

※断面図のため鼻隠しコーナー分
(1 mm) を含んでおりません。

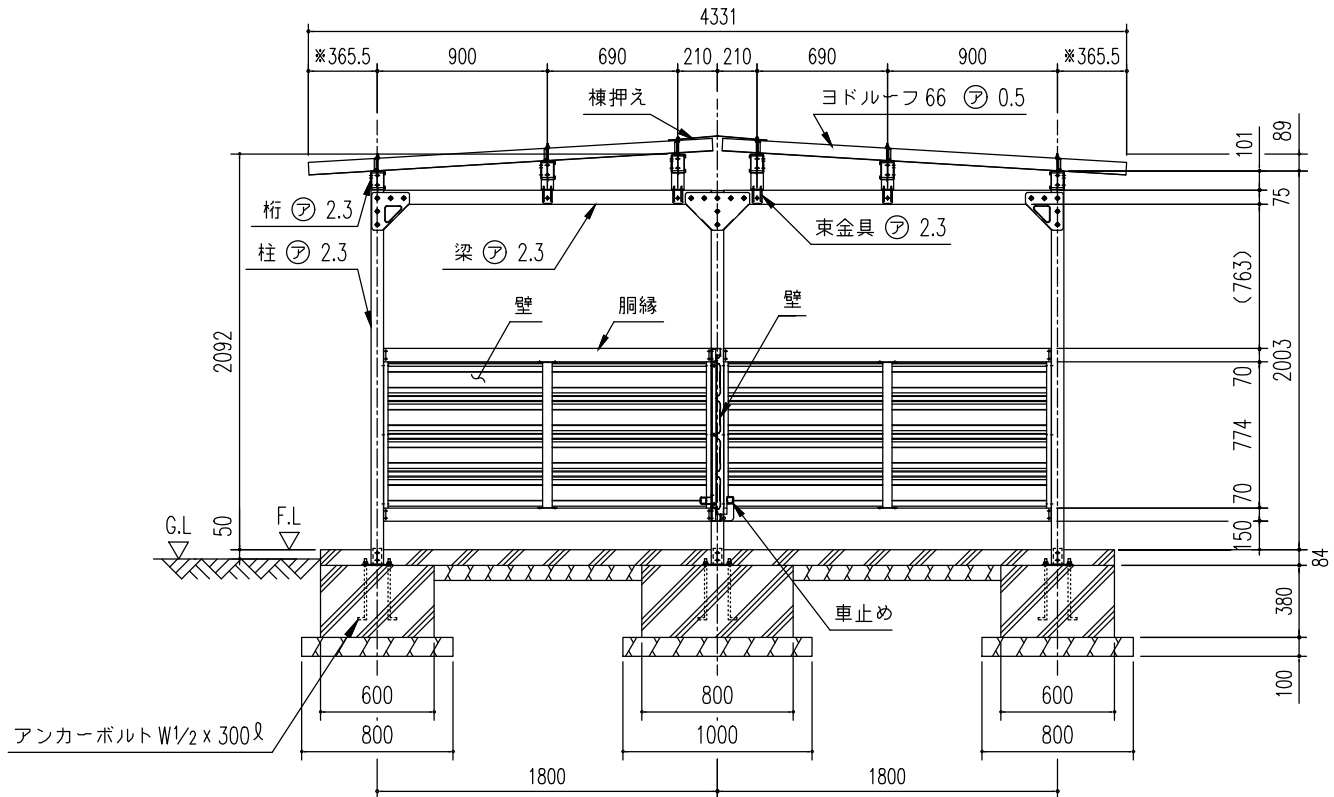

側面断面図 (S= 1/40)

構造耐力上主要な部分の部材				
部材表	形状	板厚	使用材料	有効細長比
柱	□ — 65 x 65	2.3mm	JIS G3312 塗装溶融亜鉛めっき鋼板 CGCC	98.6
梁	□ — 75 x 65	2.3mm	JIS G3312 塗装溶融亜鉛めっき鋼板 CGCC	—
桁	□ — 100x75x20	2.3mm	JIS G3312 塗装溶融亜鉛めっき鋼板 CGCC	—
壁	ヨド角波サイディング800N型	0.4mm	JIS G3322 塗装溶融55%アルミニウム—亜鉛合金めっき鋼板 CGLCC	—
アンカープレート	—	6.0mm	JIS G3101 一般構造用圧延鋼材 SS400	—

構造耐力上主要な部分以外の部材				
部材表	形状	板厚	使用材料	
間柱	□ — 50 x 20	1.6mm	JIS G3312 塗装溶融亜鉛めっき鋼板 CGCC	
胴縁	□ — 70 x 48	1.6mm	JIS G3312 塗装溶融亜鉛めっき鋼板 CGCC	
車止め	□ — 32 x 32	1.6mm	JIS G3312 塗装溶融亜鉛めっき鋼板 CGCC	
屋根	ヨドルーフ 66	0.5mm	JIS G3322 塗装溶融55%アルミニウム—亜鉛合金めっき鋼板 CGLCC	
建築面積 8.82 m ² /棟			(間口柱芯寸法) × (奥行柱芯寸法)	

連 棟 寸 法 表 (m/m) YOKCS - 245		
スパン数	柱間間口寸法	屋根間口寸法
1	2450	3242
2	4900	5692
3	7350	8142
4	9800	10592
5	12250	13042
6	14700	15492
7	17150	17942
8	19600	20392
9	22050	22842
10	24500	25292
N	2450 x N	(2450 x N) + 792

N : スパン数

名 称	ヨド自転車置場 YOKCS 型 棟合せタイプ (アンカープレート方式)
機種名	YOKCS-245型 (積雪地用) <2/3>

株式会社 ヨドコウ