



※断面図のためケラバキャップ分
（1 mm）を含んでおりません。

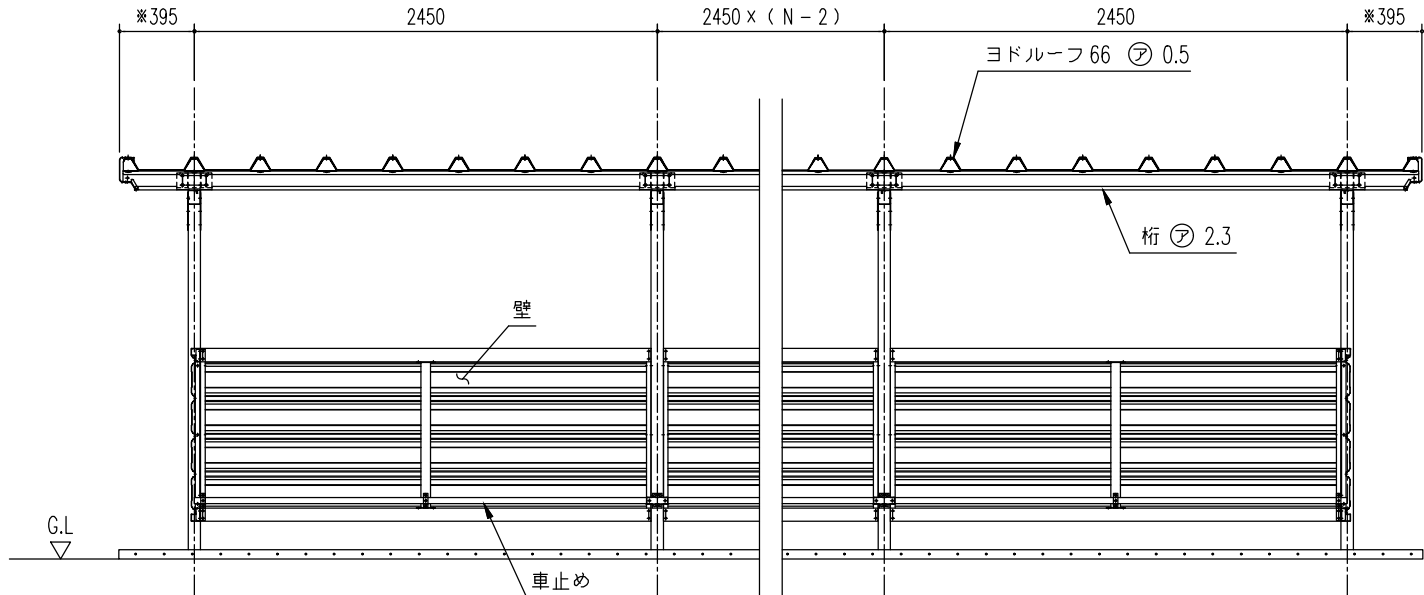

正面立面図 (S= 1/40)
（ N：スパン数）

※断面図のため鼻隠しコーナー分
（1 mm）を含んでおりません。

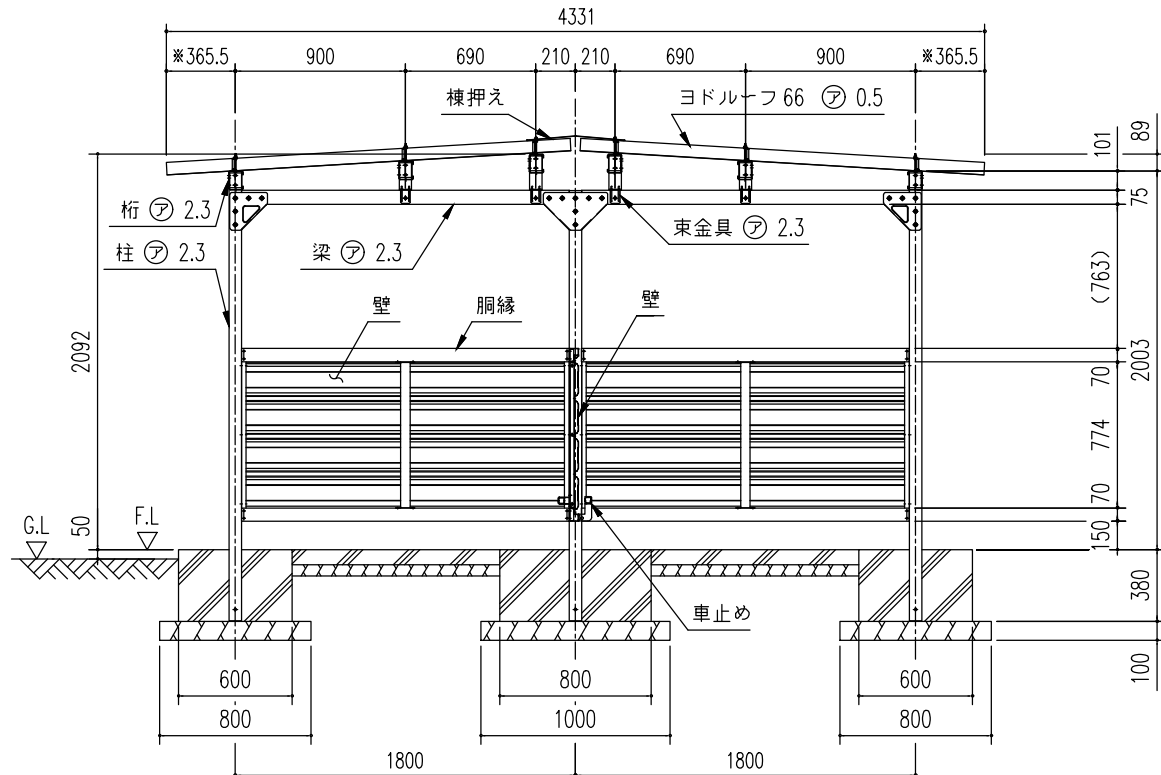

側面断面図 (S= 1/40)

※断面図のためケラバ後方の樹脂キャップ
厚さ（28 mm）を含んでおりません。

構造耐力上主要な部分の部材				
部材表	形状	板厚	使用材料	有効細長比
柱	□ — 65 x 65	2.3mm	JIS G3312 塗装溶融亜鉛めっき鋼板 CGCC	98.6
梁	□ — 75 x 65	2.3mm	JIS G3312 塗装溶融亜鉛めっき鋼板 CGCC	—
桁	□ — 100x75x20	2.3mm	JIS G3312 塗装溶融亜鉛めっき鋼板 CGCC	—
壁	ヨド角豪サイディング800N型	0.4mm	JIS G3322 塗装溶融55%アルミニウム—亜鉛合金めっき鋼板 CGLCC	—

構造耐力上主要な部分以外の部材				
部材表	形状	板厚	使用材料	
間柱	□ — 50 x 20	1.6mm	JIS G3312 塗装溶融亜鉛めっき鋼板 CGCC	
胴縁	□ — 70 x 48	1.6mm	JIS G3312 塗装溶融亜鉛めっき鋼板 CGCC	
車止め	□ — 32 x 32	1.6mm	JIS G3312 塗装溶融亜鉛めっき鋼板 CGCC	
屋根	ヨドルーフ 66	0.5mm	JIS G3322 塗装溶融55%アルミニウム—亜鉛合金めっき鋼板 CGLCC	
建築面積 8.82 m ² /棟			（間口柱芯寸法）×（奥行柱芯寸法）	

連 棟 寸 法 表 (m/m) YOKCS - 245		
スパン数	柱間間口寸法	屋根間口寸法
1	2450	3242
2	4900	5692
3	7350	8142
4	9800	10592
5	12250	13042
6	14700	15492
7	17150	17942
8	19600	20392
9	22050	22842
10	24500	25292
N	2450 x N	(2450 x N) + 792

N：スパン数

名 称	ヨド自転車置場 YOKCS 型 棟合せタイプ（埋め込み方式）	株式会社 ヨドコウ
機種名	YOKCS-245型（積雪地用）<2/3>	