



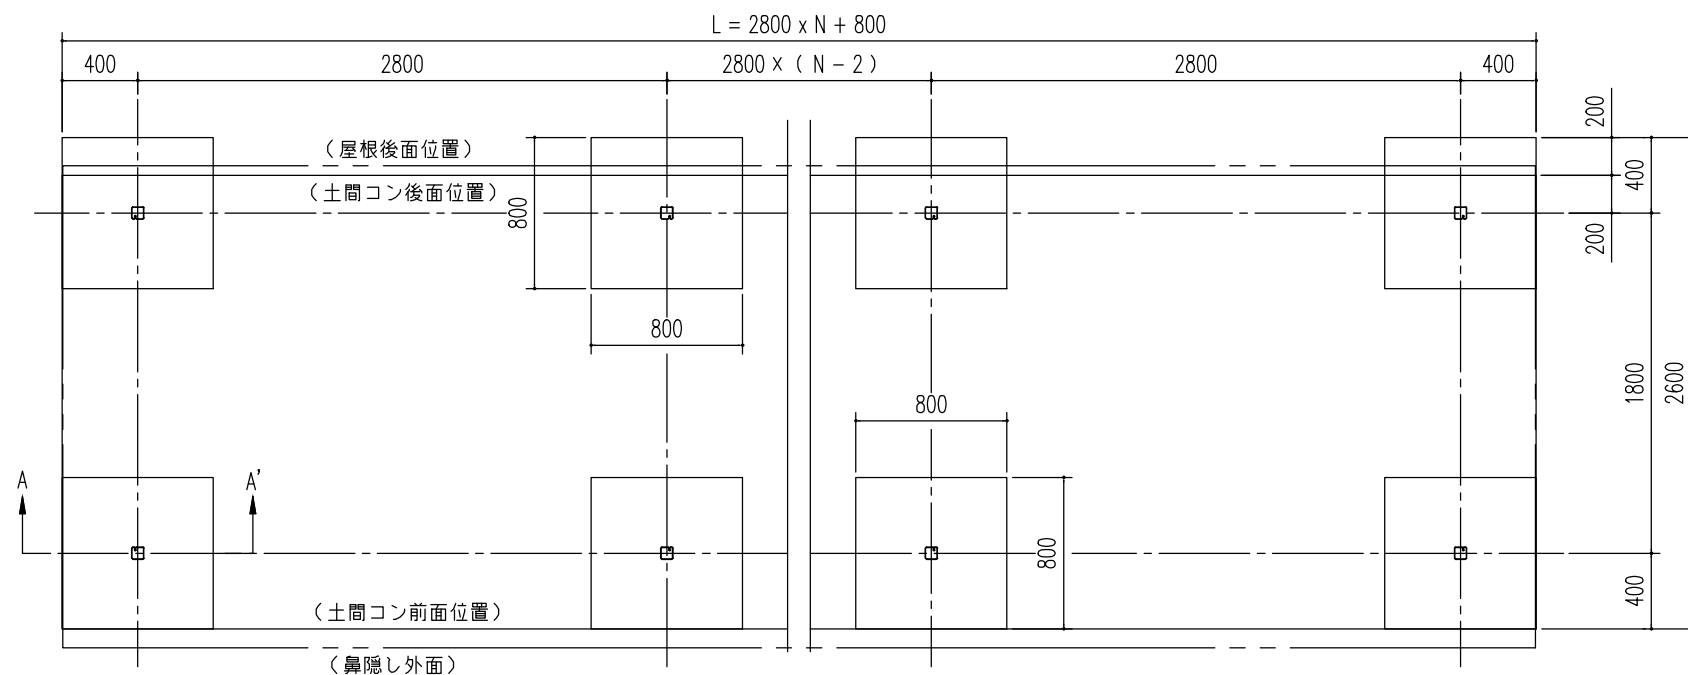

基礎伏図 (S=1/40)

(N: スパン数)

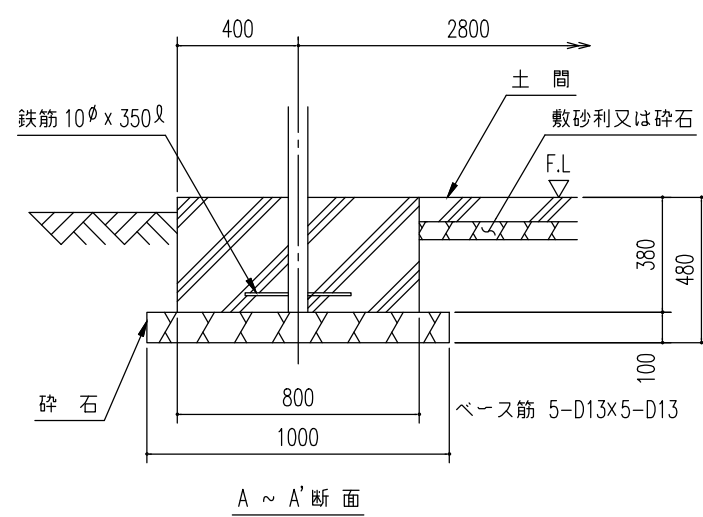

基礎断面図 (S=1/25)

<下記条件での参考図>

(地耐力 50kN/m² 以上, コンクリート設計基準強度 18N/mm² 以上)
(基準風速 34 m/s, 地表面粗度区分 Ⅲ)

注1) 寒冷地の場合、凍結深度等を考慮し、実情にあわせて設計して下さい。

注2) その他現地の実情にあわせて設計して下さい。

名 称	ヨド自転車置場 YOKCS 型 (埋め込み方式)
機種名	YOKCS-280型 (積雪地用) <3/3>

株式会社 ヨドコウ