



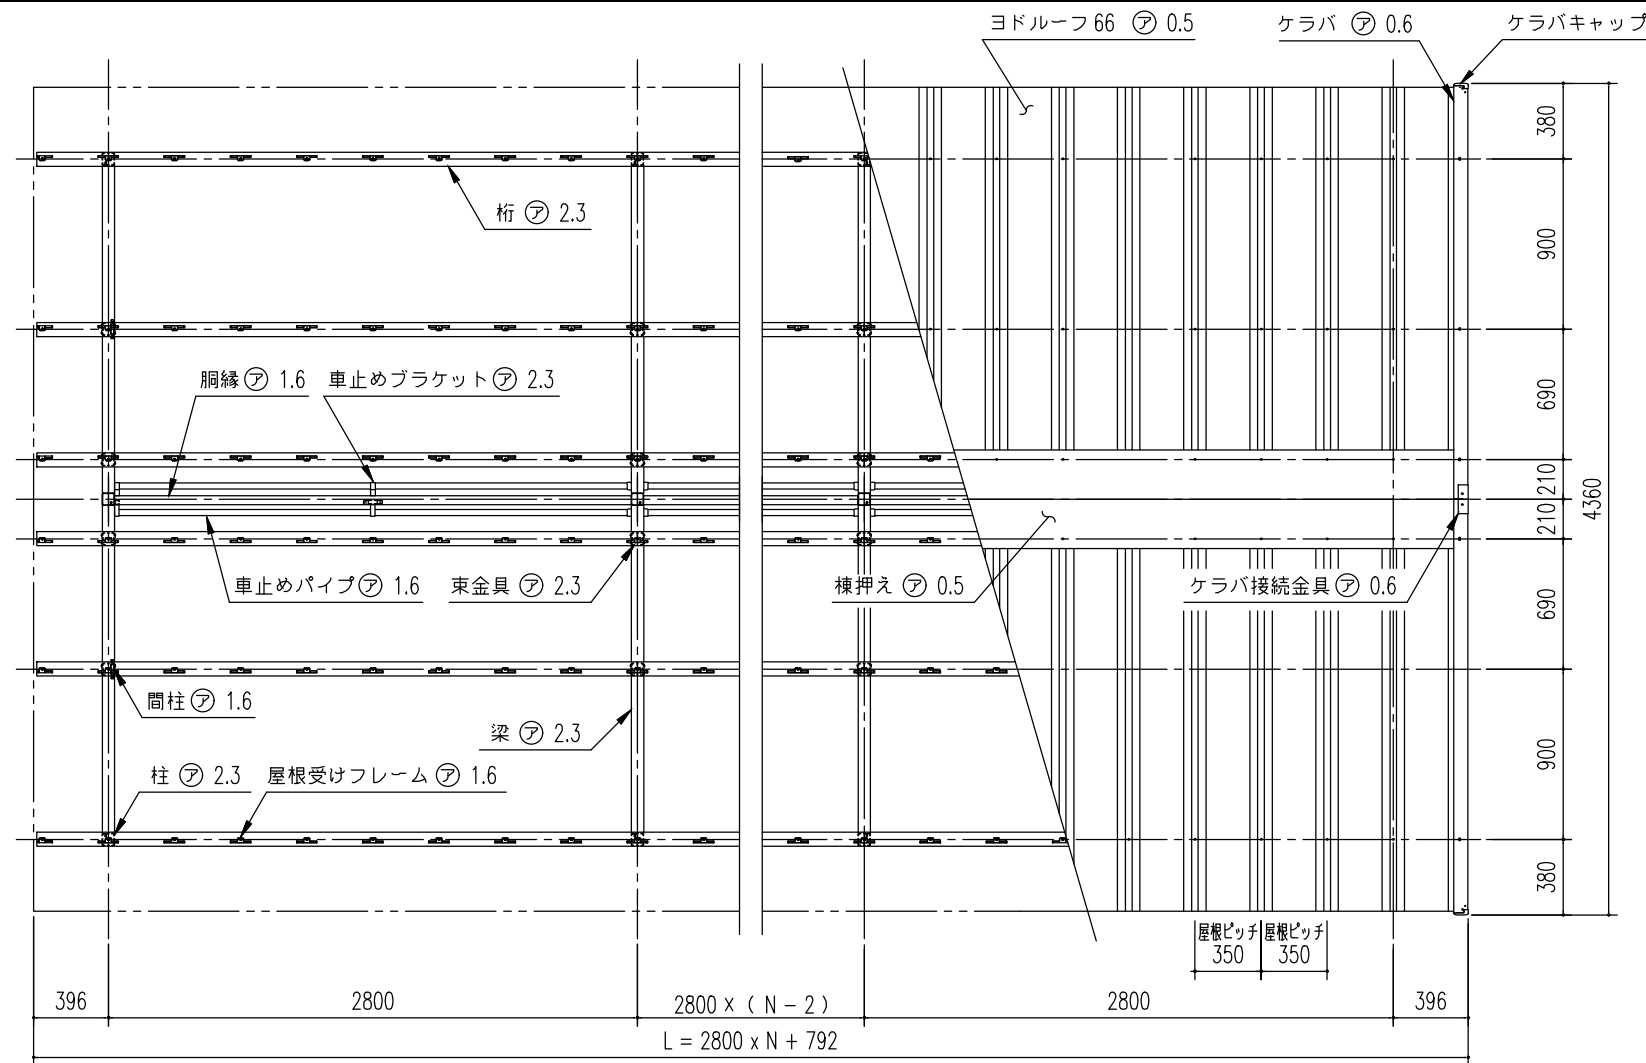


小屋伏図 (S=1/40)

(N: スパン数)

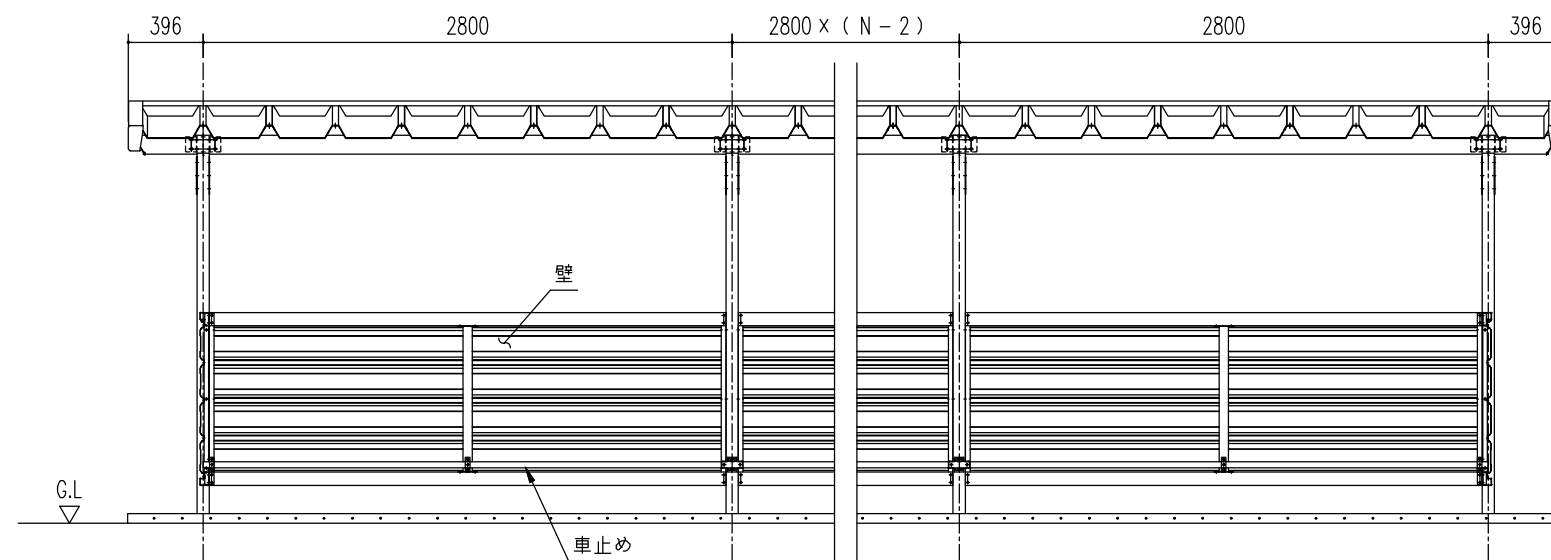

正面立面図 (S=1/40)
(N: スパン数)

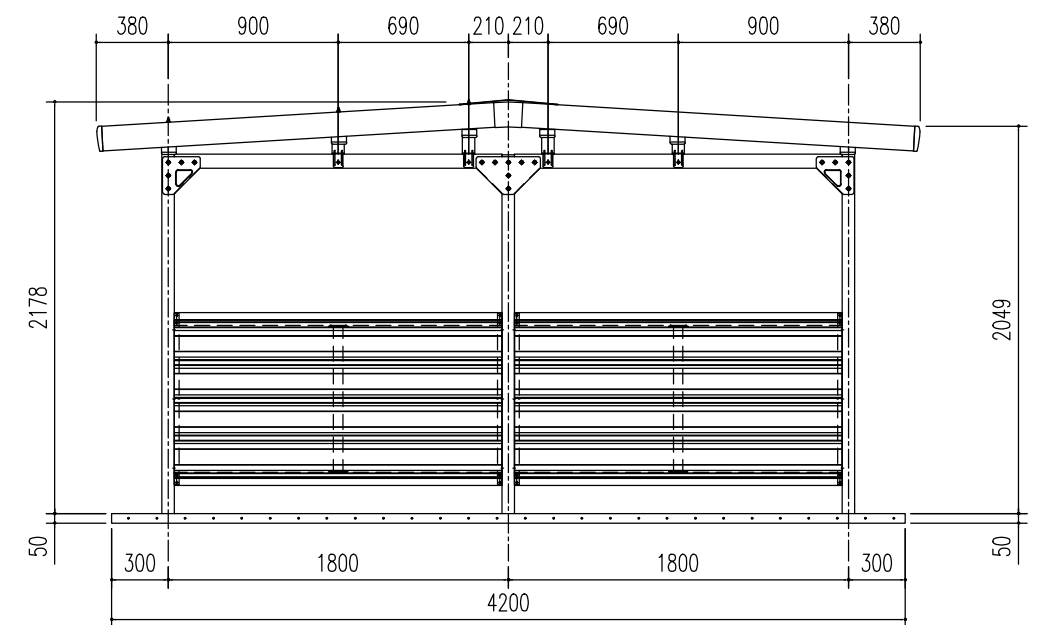

側面立面図 (S=1/40)

名称 ヨド自転車置場 YOKCS 型
棟合せタイプ (アンカープレート方式)
機種名 YOKCS-280型 (積雪地用) <1/3>

株式会社 ヨドコウ