


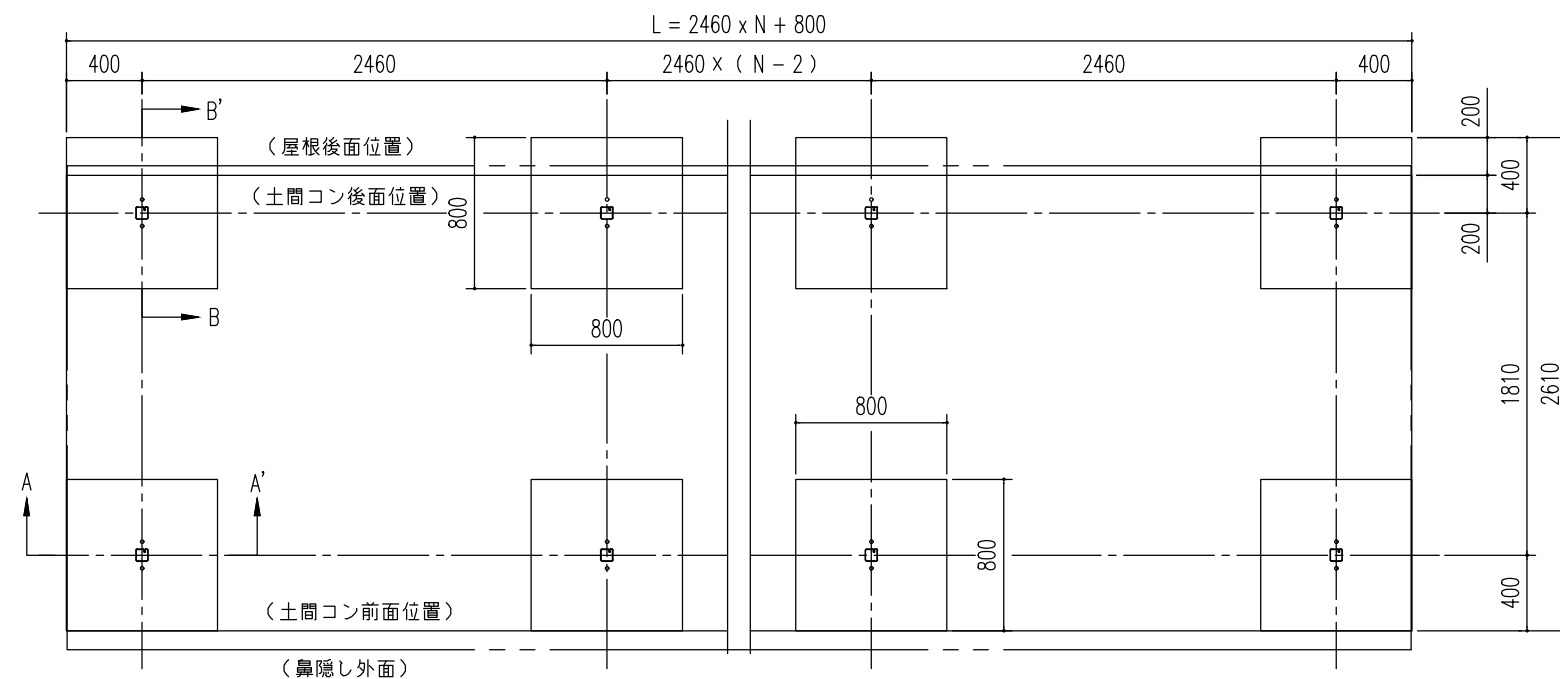




基礎断面図 ($S = 1/25$)

＜下記条件での参考図＞

(地耐力 50 kN/m² 以上,コンクリート設計基準強度 18 N/mm² 以上)
(基準風速 34 m/s, 地表面粗度区分 Ⅲ)

注1) 寒冷地の場合、凍結深度等を考慮し、実情にあわせて設計して下さい。

注2) その他現地の実情にあわせて設計して下さい。

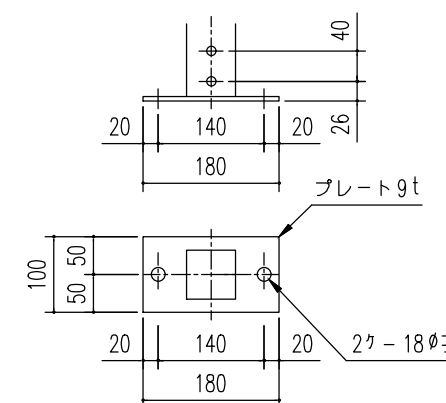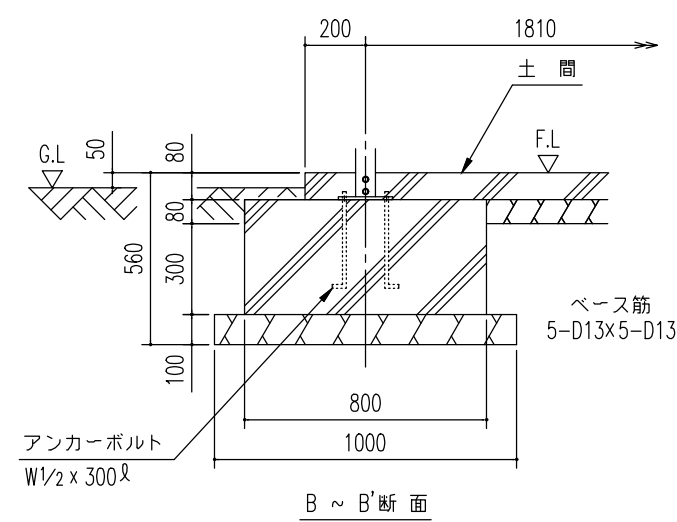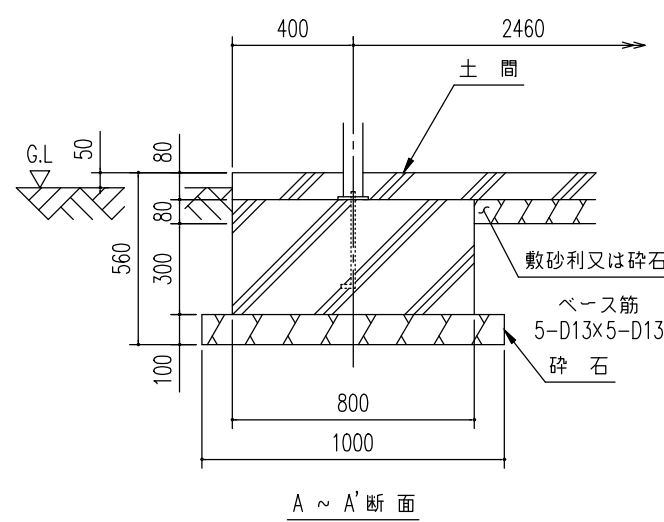

名 称	ヨド自転車置場 YOKCU 型 (アンカープレート方式)	株式会社 ヨドコウ
機種名	YOKCU-245型(豪雪地用)<3/3>	