



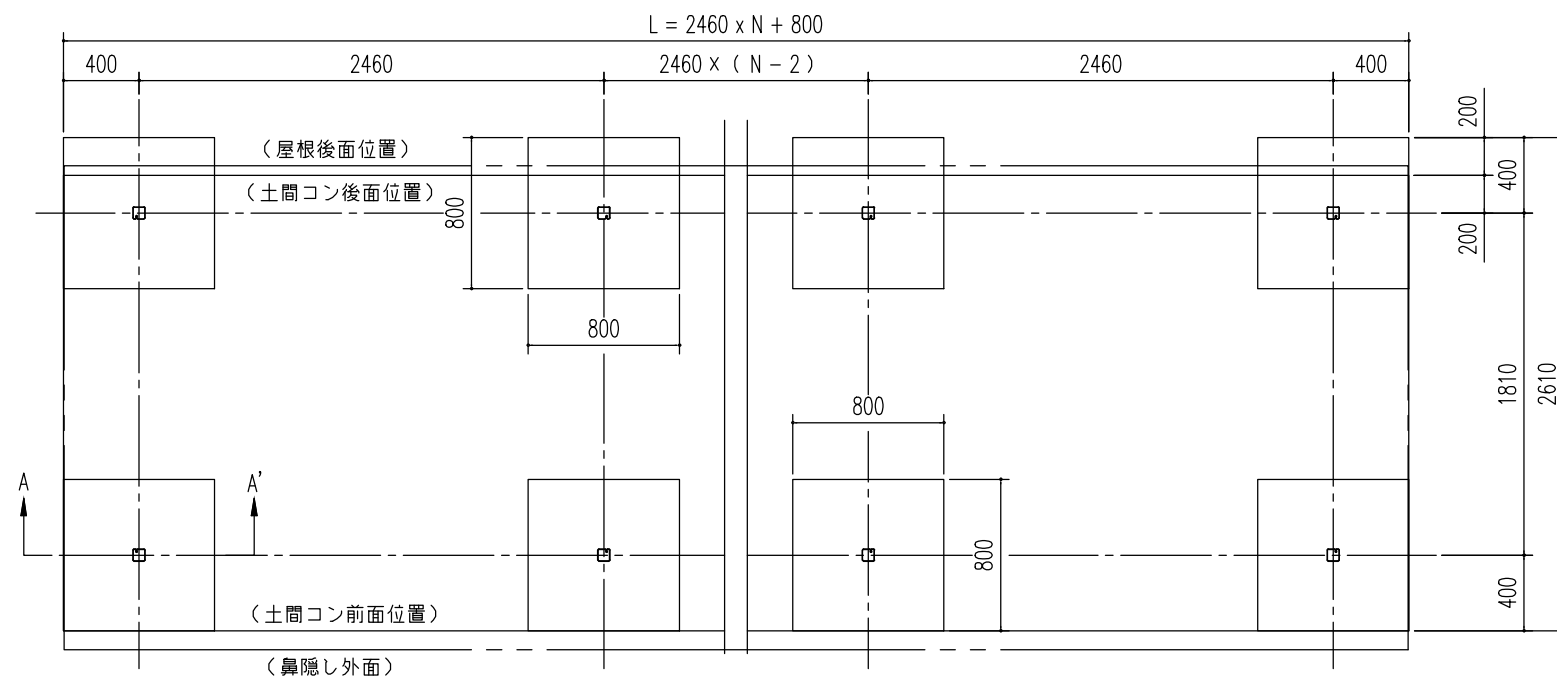

基礎伏図 (S= 1/40)

(N : スパン数)

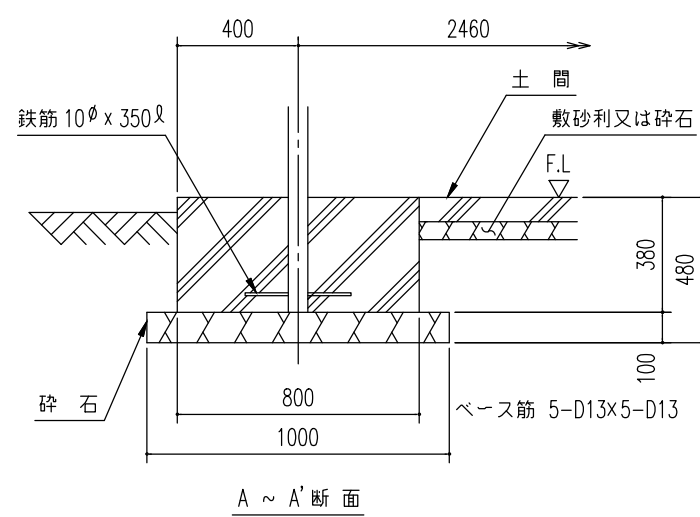

基礎断面図 (S = 1/25)

<下記条件での参考図>

(地耐力 50 kN/m² 以上,コンクリート強度 21 N/mm²)
(基準風速 34 m/s, 地表面粗度区分 Ⅲ)

注1) 寒冷地の場合、凍結深度等を考慮し、実情にあわせて設計して下さい。

注2) その他現地の実情にあわせて設計して下さい。

名称 ヨド自転車置場 YOKCU 型
(埋め込み方式)

機種名 YOKCU-245型 (豪雪地用) <3/3>

株式会社 ヨドコウ