


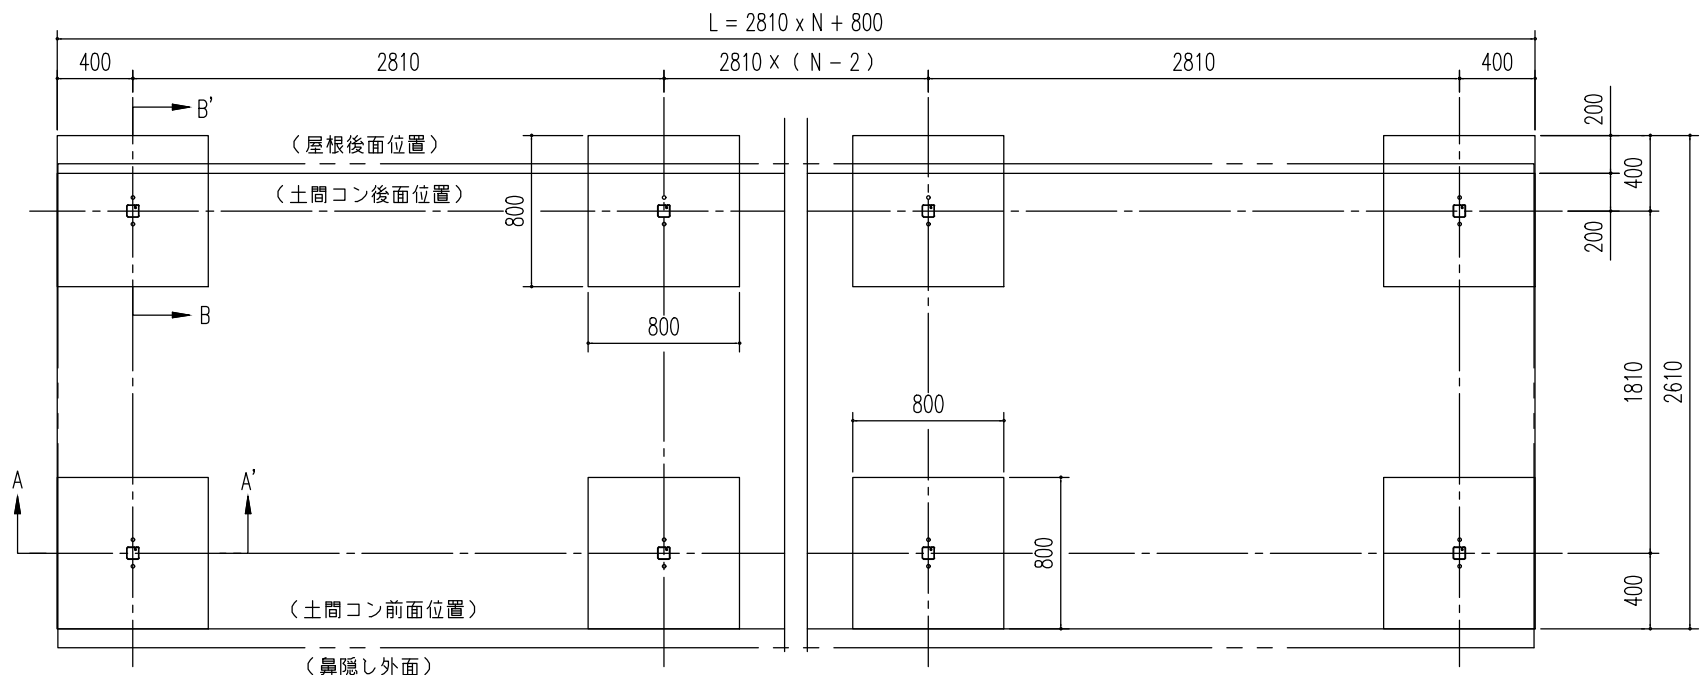

基礎伏図 (S=1/40)

(N: スパン数)


基礎断面図 (S = 1/25)

<下記条件での参考図>


(地耐力 50kN/m² 以上,コンクリート設計基準強度 18N/mm² 以上)
(基準風速 34 m/s, 地表面粗度区分 Ⅲ)

注1) 寒冷地の場合、凍結深度等を考慮し、実情にあわせて設計して下さい。


注2) その他現地の実情にあわせて設計して下さい。

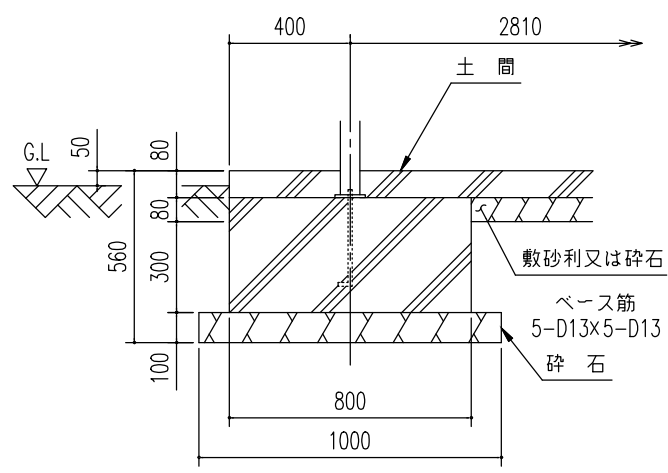

A ~ A' 断面

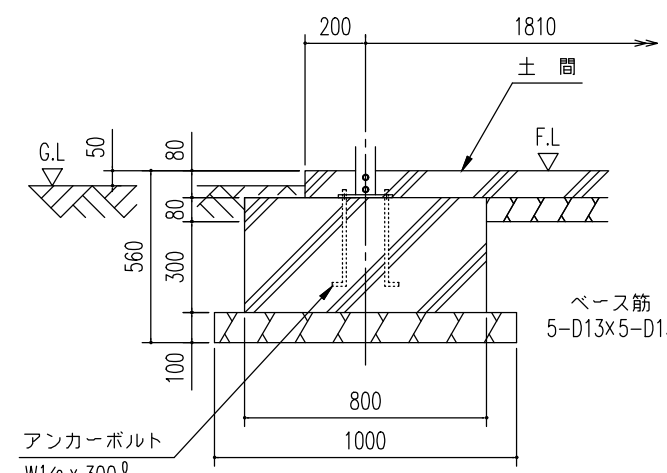

B ~ B' 断面

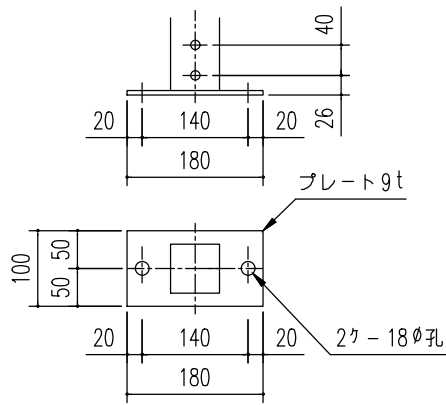

柱脚金具詳細図 (S = 1/10)

名 称	ヨド自転車置場 YOKCU 型 (アンカープレート方式)	株式会社 ヨドコウ
機種名	YOKCU-280型 (豪雪地用) <3/3>	