

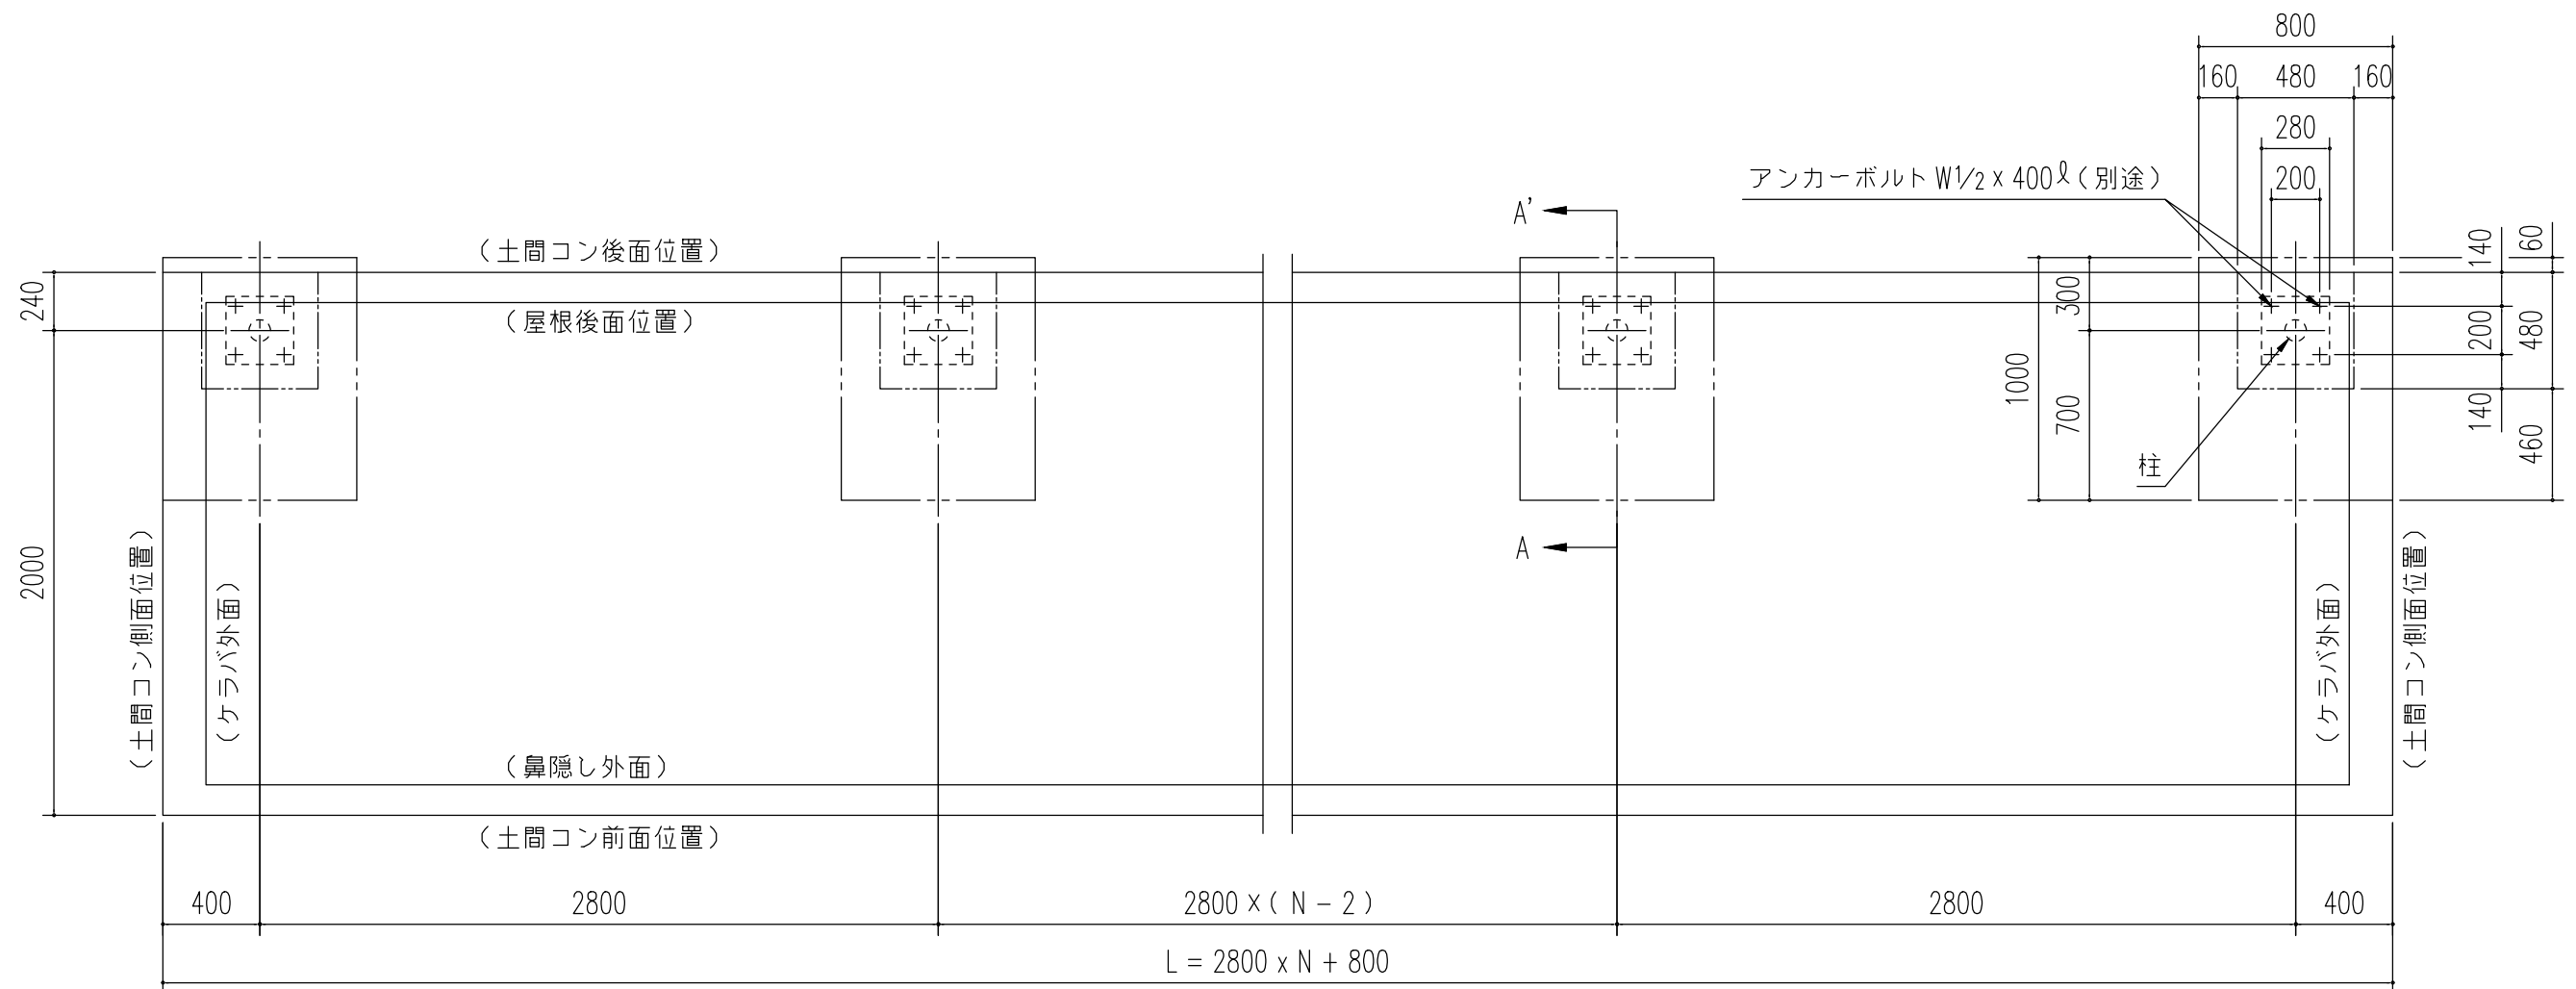


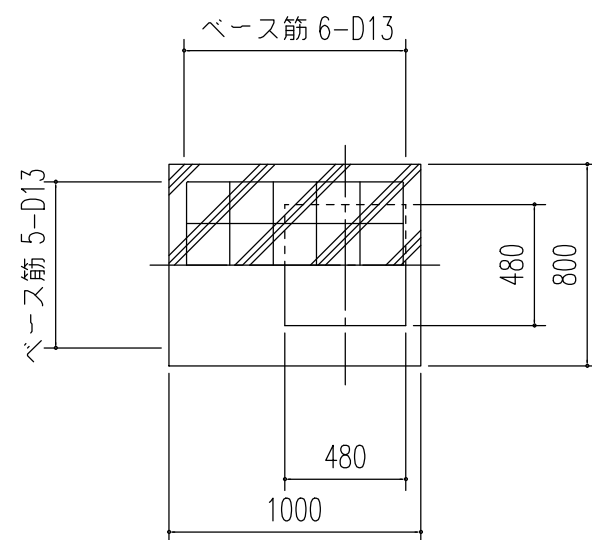

基礎伏図 (S=1/30)
(N: スパン数)

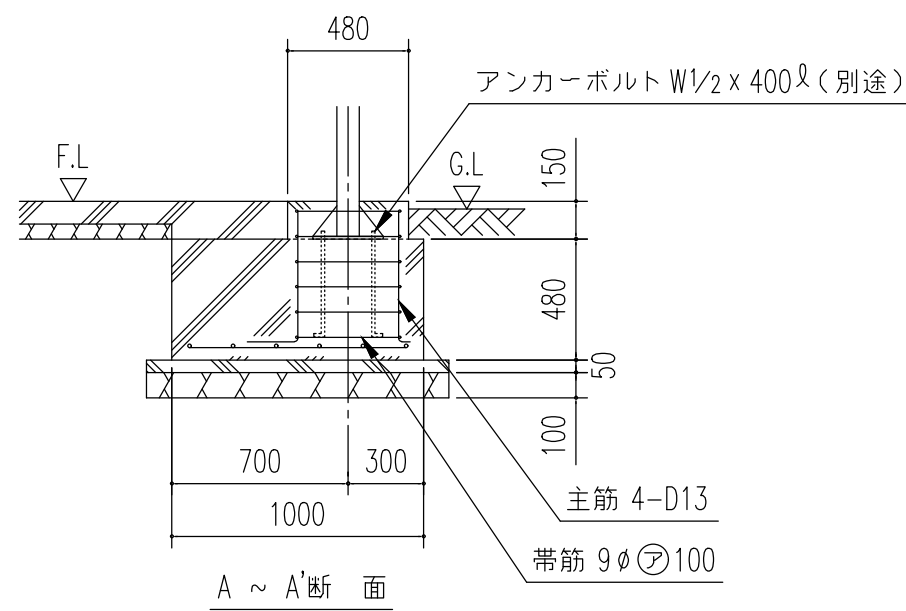

基礎断面図 (S=1/30)

＜下記条件での参考図＞

(地耐力 50kN/m² 以上, コンクリート設計基準強度 18N/mm² 以上)
(基準風速 34 m/s, 地表面粗度区分 Ⅲ)

- 注1) 寒冷地の場合、凍結深度等を考慮し、実情にあわせて設計して下さい。
- 注2) その他現地の実情にあわせて設計して下さい。
- 注3) 異形鉄筋の場合、原則としてフックは不要ですが、地域によっては、フックをつける様指導している所もありますので、ご注意願います。

名 称	ヨド自転車置場 YOR 型	株式会社 ヨドコウ
機種名	YOR-280B型 (一般地用) <3/3>	