

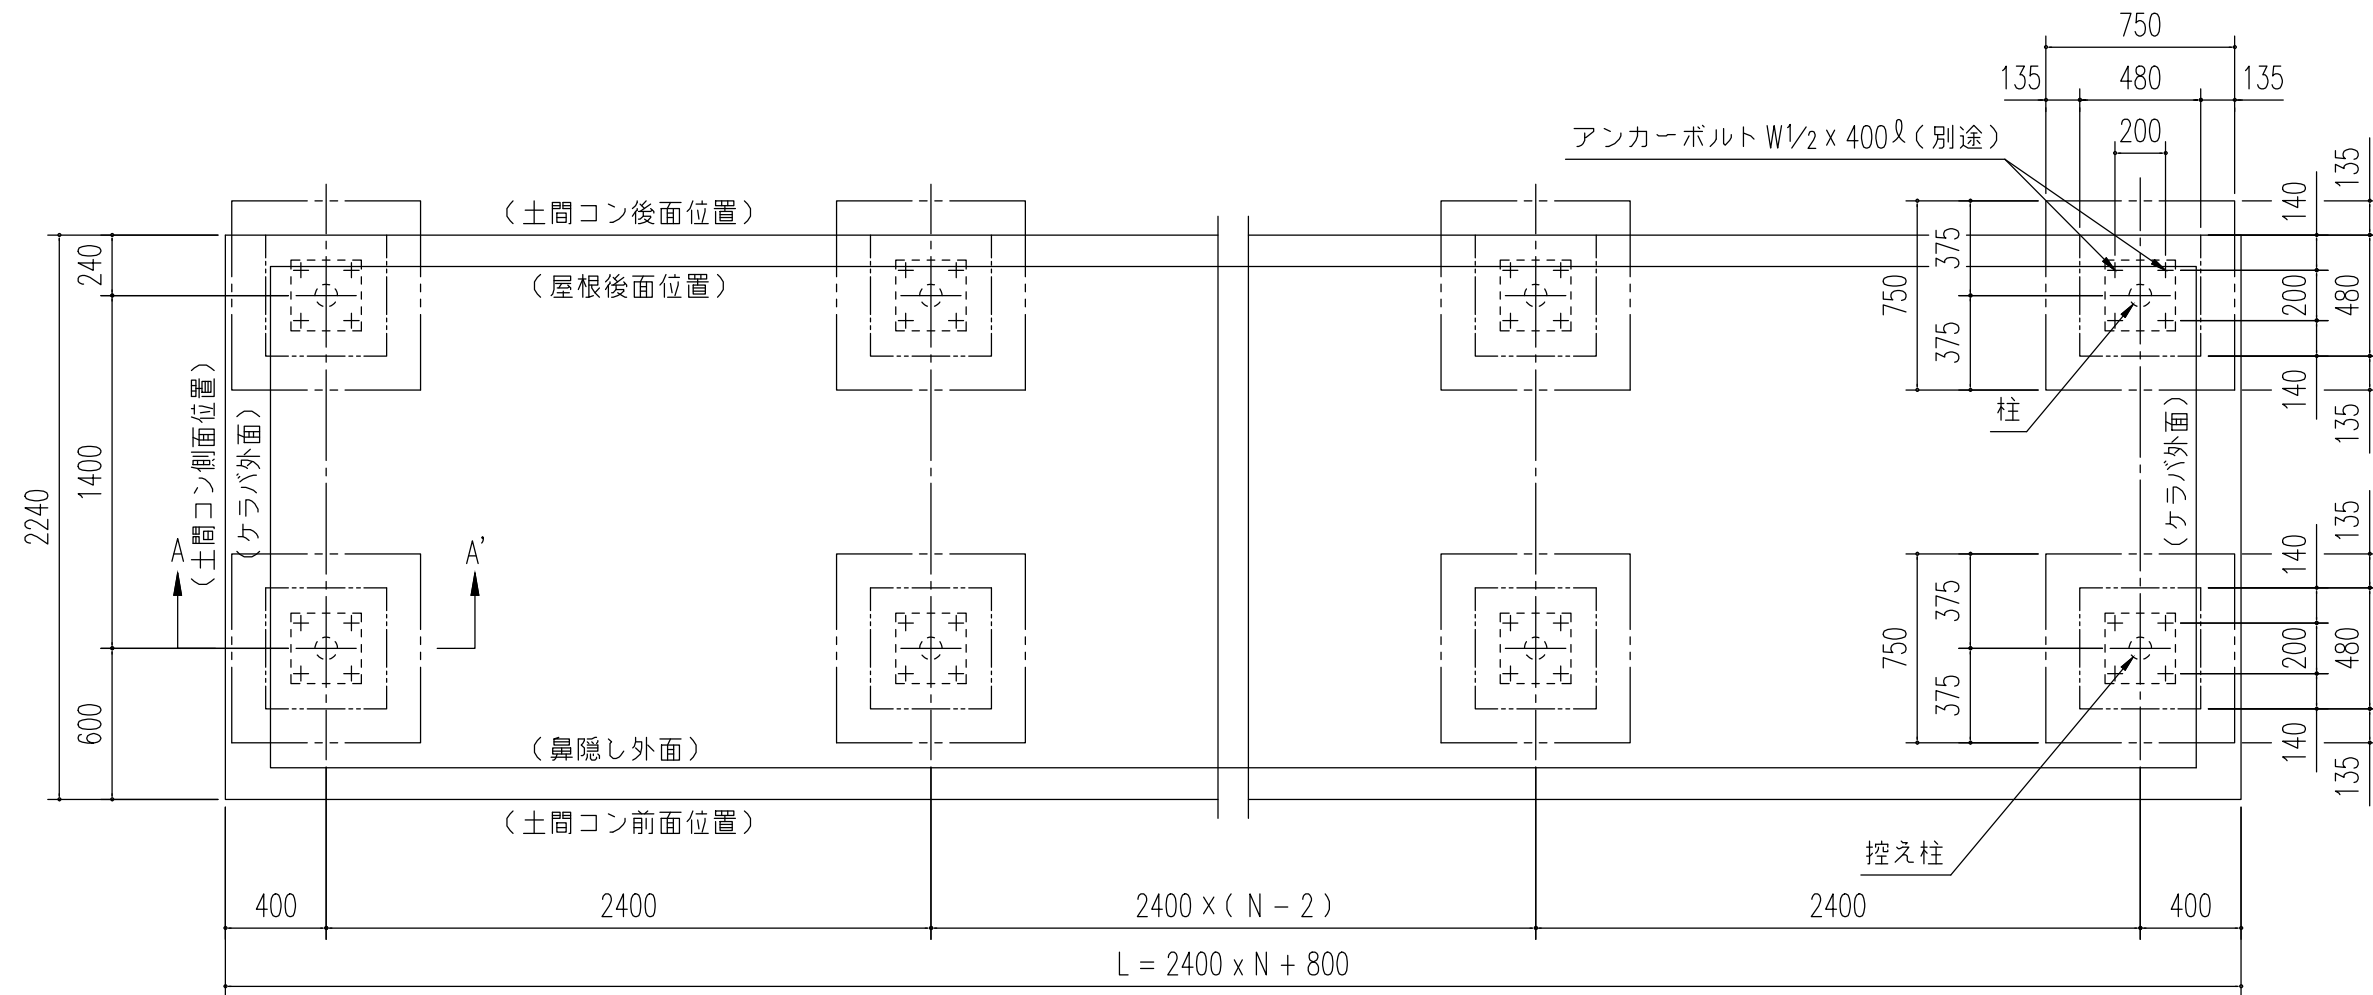


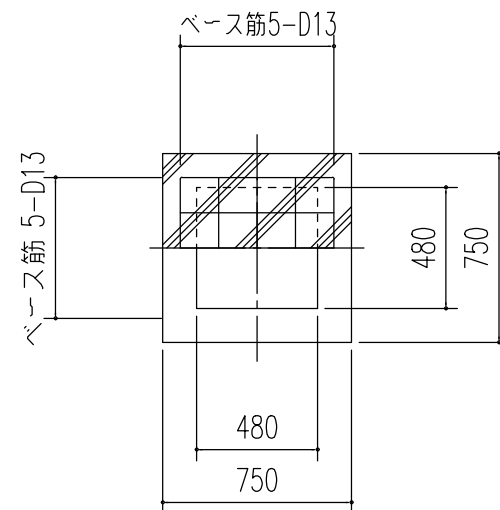

基礎伏図 (S=1/30)
(N: スパン数)

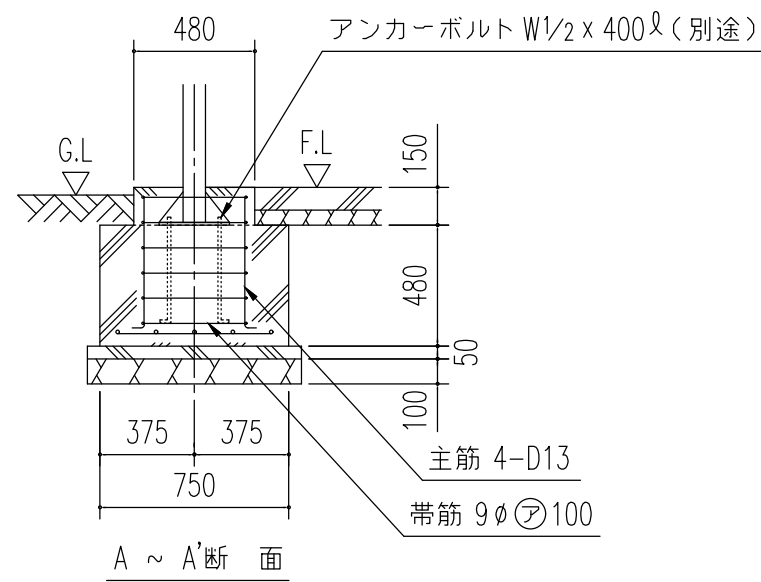

基礎断面図 (S=1/30)

<下記条件での参考図>

(地耐力 50 kN/m² 以上, コンクリート設計基準強度 18 N/mm² 以上)
(基準風速 34 m/s, 地表面粗度区分 Ⅲ)

- 注1) 寒冷地の場合、凍結深度等を考慮し、実情にあわせて設計して下さい。
- 注2) その他現地の実情にあわせて設計して下さい。
- 注3) 異形鉄筋の場合、原則としてフックは不要ですが、地域によっては、フックをつける様指導している所もありますので、ご注意願います。

名称 ヨド自転車置場 YORS 型
機種名 YORS-240B型 (積雪地用) <3/3>

株式会社 ヨドコウ