



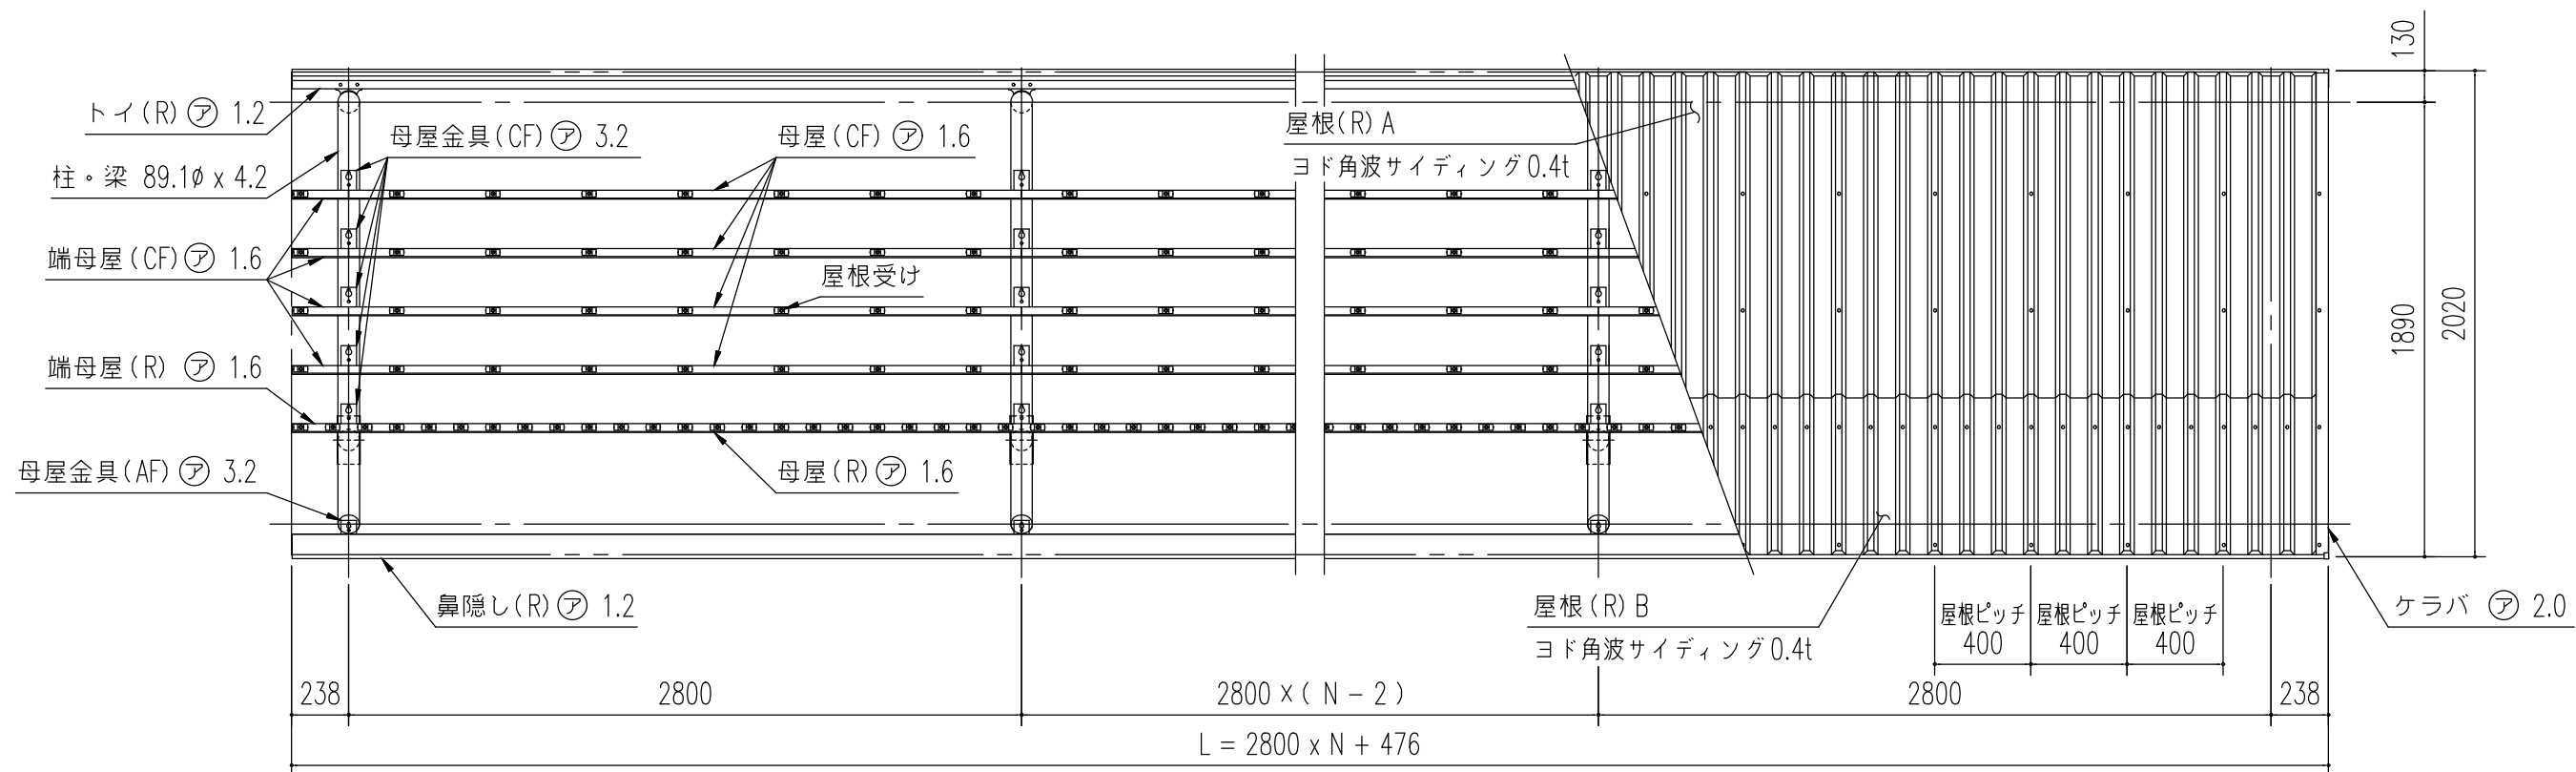

小屋伏図 (S=1/30)
(N : スパン数)

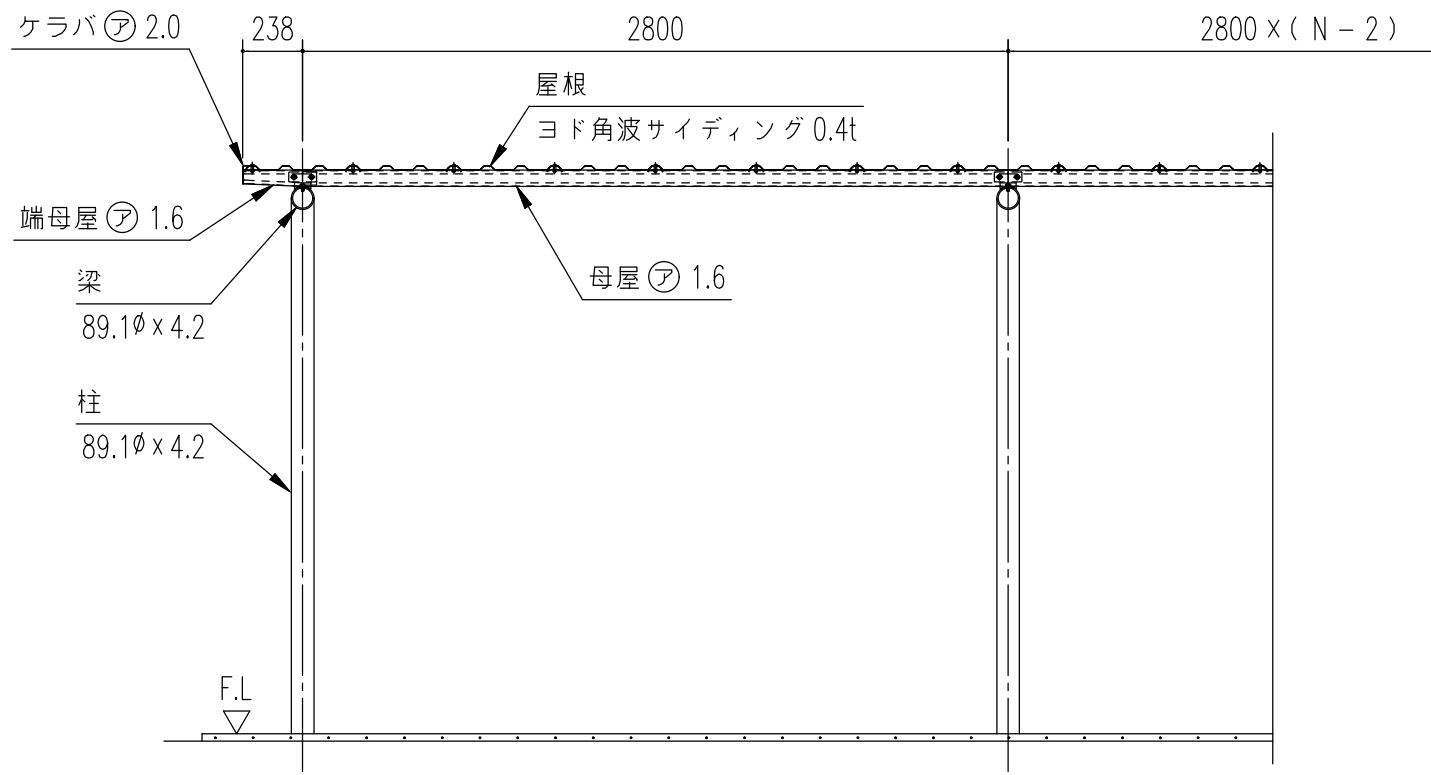

正面断面図 (S=1/30)
(N : スパン数)

連棟寸法表 (m/m) YORS-280B		
スパン数	柱間間口寸法	屋根間口寸法
1	2800	3276
2	5600	6076
3	8400	8876
4	11200	11676
5	14000	14476
6	16800	17276
7	19600	20076
8	22400	22876
9	25200	25676
10	28000	28476
N	2800 x N	(2800 x N) + 476

N : スパン数

構造耐力上主要な部分の部材				
部材表	形状	板厚	使用材料	有効細長比
柱・梁	丸パイプ 89.1φ	4.2mm	JIS G3444 一般構造用炭素鋼管 STK400	146.8
控え柱	丸パイプ 89.1φ	4.2mm	JIS G3444 一般構造用炭素鋼管 STK400	146.8
柱 (ベースプレート)	プレート	6.0mm 12.0mm	JIS G3101 一般構造用圧延鋼材 SS400	—
母屋	㌒ — 65 x 33	1.6mm	JIS G3312 塗装溶融亜鉛めっき鋼板 CGCC	—

構造耐力上主要な部分以外の部材				
部材表	形状	板厚	使用材料	
鼻隠し(R)	㌒ — 81 x 65	1.2mm	JIS G3321 溶融55%アルミニウム—亜鉛合金めっき鋼板 SGLCC + 後塗装	
トイ(R)	㌒ — 81 x 65	1.2mm	JIS G3321 溶融55%アルミニウム—亜鉛合金めっき鋼板 SGLCC + 後塗装	
屋根	角波サイディング 山高16mm	0.4mm	JIS G3322 塗装溶融55%アルミニウム—亜鉛合金めっき鋼板 CGLCC	
堅トイ	42φ	—	< AAS樹脂 >	
建築面積 5.66 m ² /棟			(開口柱芯寸法) × (奥行屋根投影寸法)	

名称ヨド自転車置場 YORS 型

機種名YORS-280B型 (積雪地用) <2/3>

株式会社 ヨドコウ