



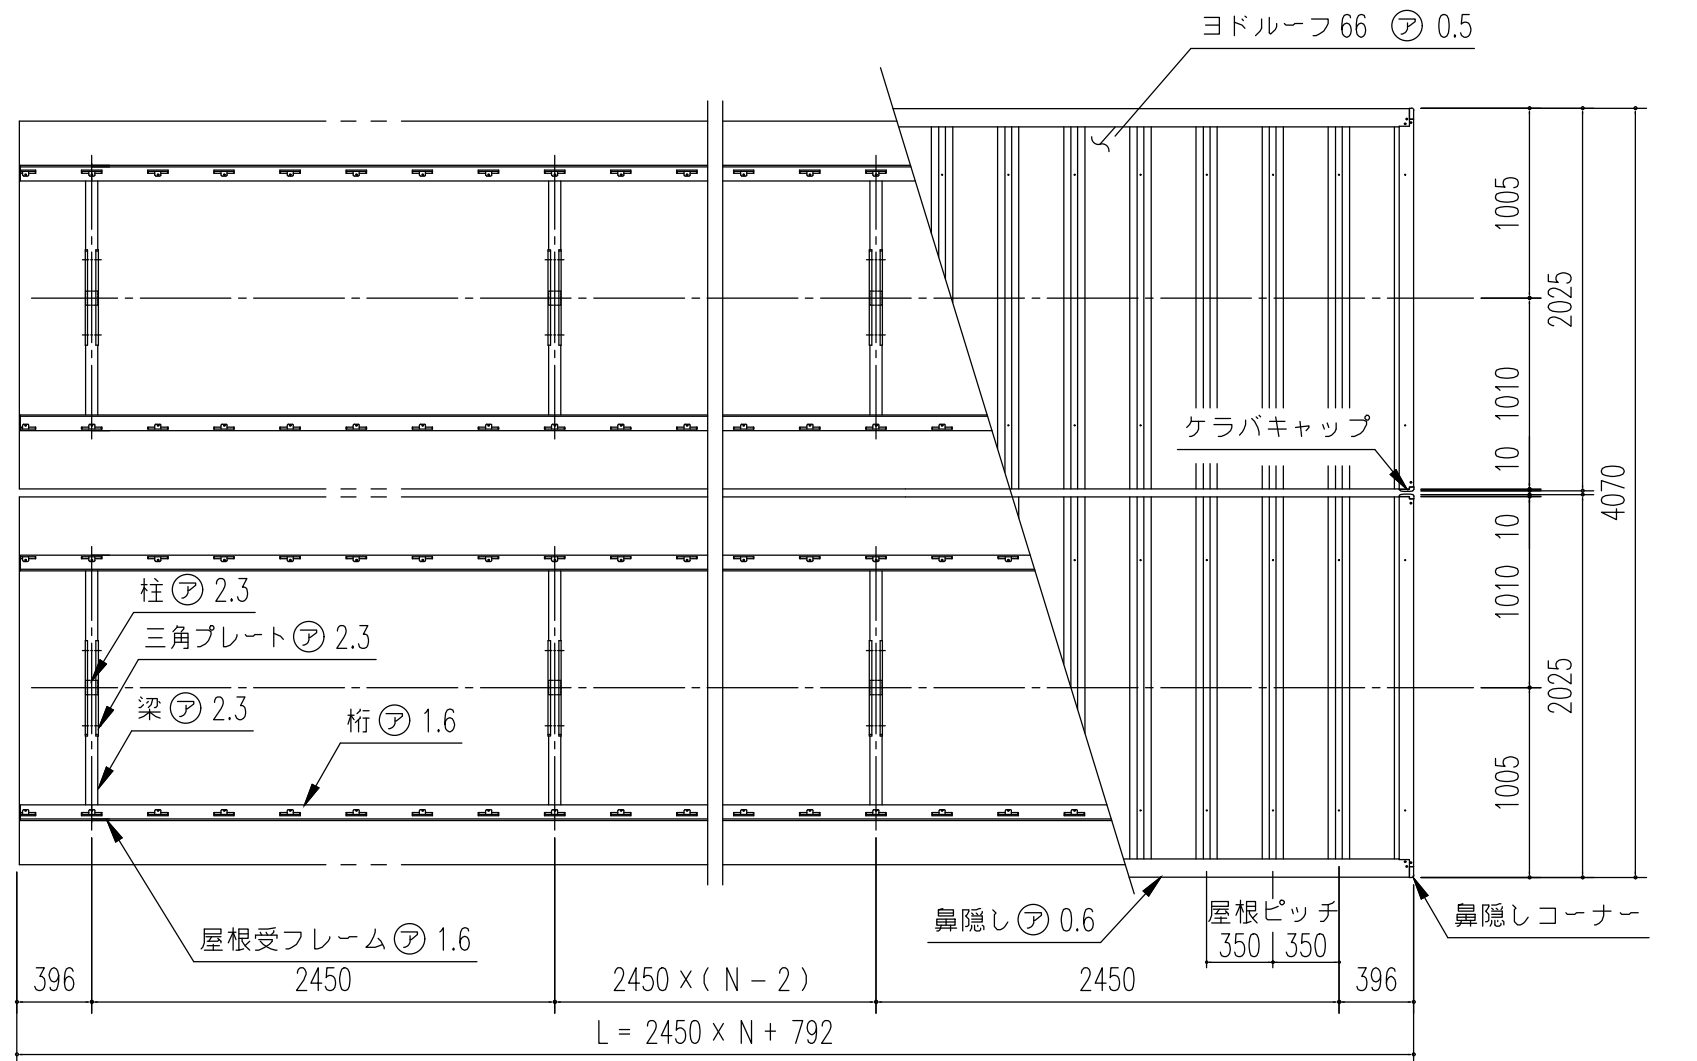

小 屋 伏 図 (S=1/40) (N：スパン数)

※断面図のため鼻隠しコーナー分
(1mm)を含んでおりません。

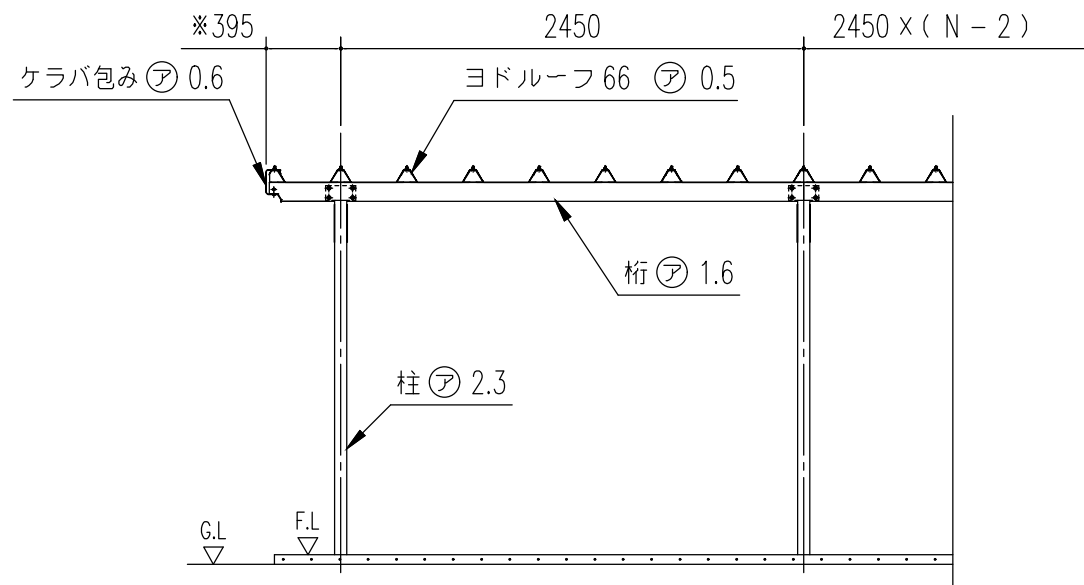

正 面 断 面 図 (S=1/40)
(N：スパン数)

連 棟 寸 法 表 (m/m) YOTC - 245		
スパン数	柱間間口寸法	屋根間口寸法
1	2450	3242
2	4900	5692
3	7350	8142
4	9800	10592
5	12250	13042
6	14700	15492
7	17150	17942
8	19600	20392
9	22050	22842
10	24500	25292
N	2450 x N	(2450 x N) + 792

N：スパン数

構造耐力上主要な部分の部材				
部材表	形状	板厚	使用材料	有効短長比
柱	□ ー 75 x 65	2.3mm	JIS G3312 塗装溶融亜鉛めっき鋼板 CGCC	170.2
梁	□ ー 75 x 65	2.3mm	JIS G3312 塗装溶融亜鉛めっき鋼板 CGCC	ー
桁	□ ー 100x75x18	1.6mm	JIS G3312 塗装溶融亜鉛めっき鋼板 CGCC	ー
三角プレート	500 x 343	2.3mm	JIS G3312 塗装溶融亜鉛めっき鋼板 CGCC	ー

構造耐力上主要な部分以外の部材				
部材表	形状	板厚	使用材料	
屋根	ヨドルーフ 66	0.5mm	JIS G3322 塗装溶融55%アルミニウムー亜鉛合金めっき鋼板 CGLCC	
鼻隠し	□ ー 130.5 x 85	0.6mm	JIS G3322 塗装溶融55%アルミニウムー亜鉛合金めっき鋼板 CGLCC	
桁金具	ー	2.3mm	JIS G3312 塗装溶融亜鉛めっき鋼板 CGCC	
壁補	60φ	ー	塩ビ樹脂	
建築面積 9.97 m ² /棟		《開口柱志寸法》×《奥行屋根投影寸法》		

名 称	ヨド自転車置場 YOTC 型
機種名	YOTC-245型(一般地用) 背合せ<2/3>

株式会社 ヨドコウ