


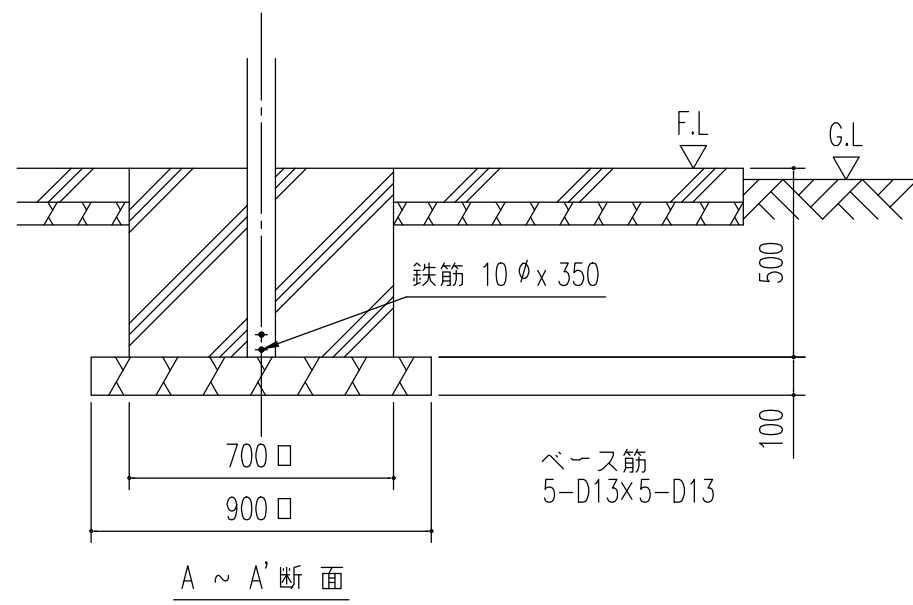


基礎断面図 (S = 1/20)

<下記条件での参考図>

(地耐力 50kN/m² 以上, コンクリート設計基準強度 18N/mm² 以上)
(基準風速 34 m/s, 地表面粗度区分 Ⅲ)

注1) 寒冷地の場合、凍結深度等を考慮し、実情にあわせて設計して下さい。

注2) その他現地の実情にあわせて設計して下さい。

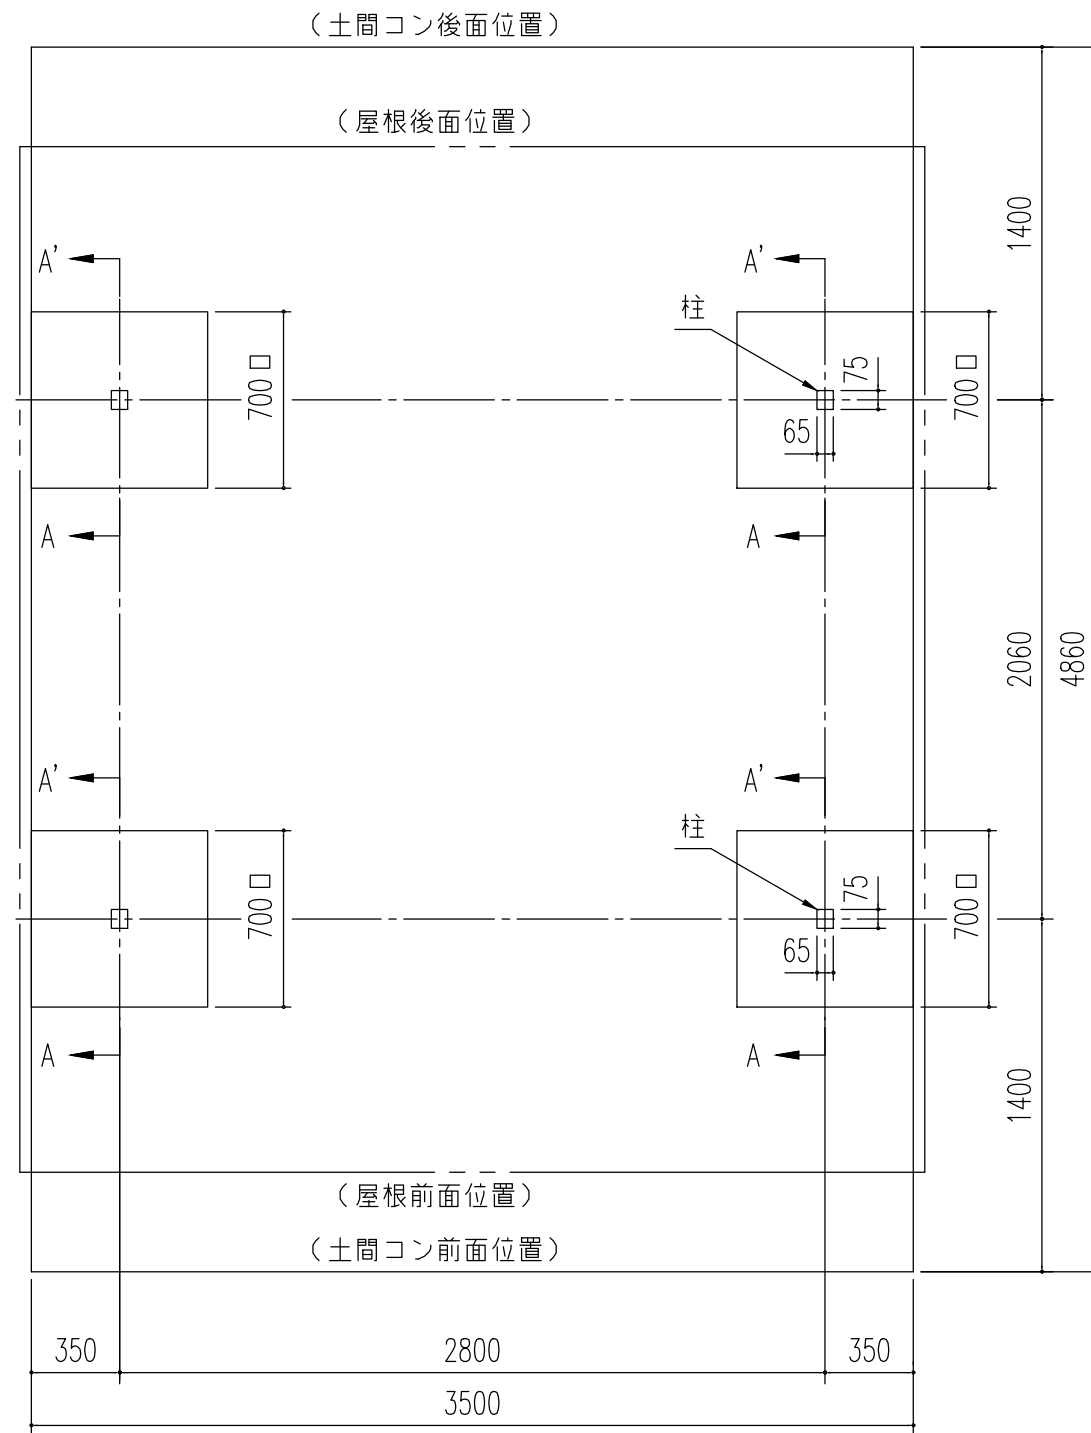

名 称 ヨド自転車置場 YOTC 型

機種名 YOTC-280型(一般地用) 背合せ<3/3>

株式会社 ヨドコウ