



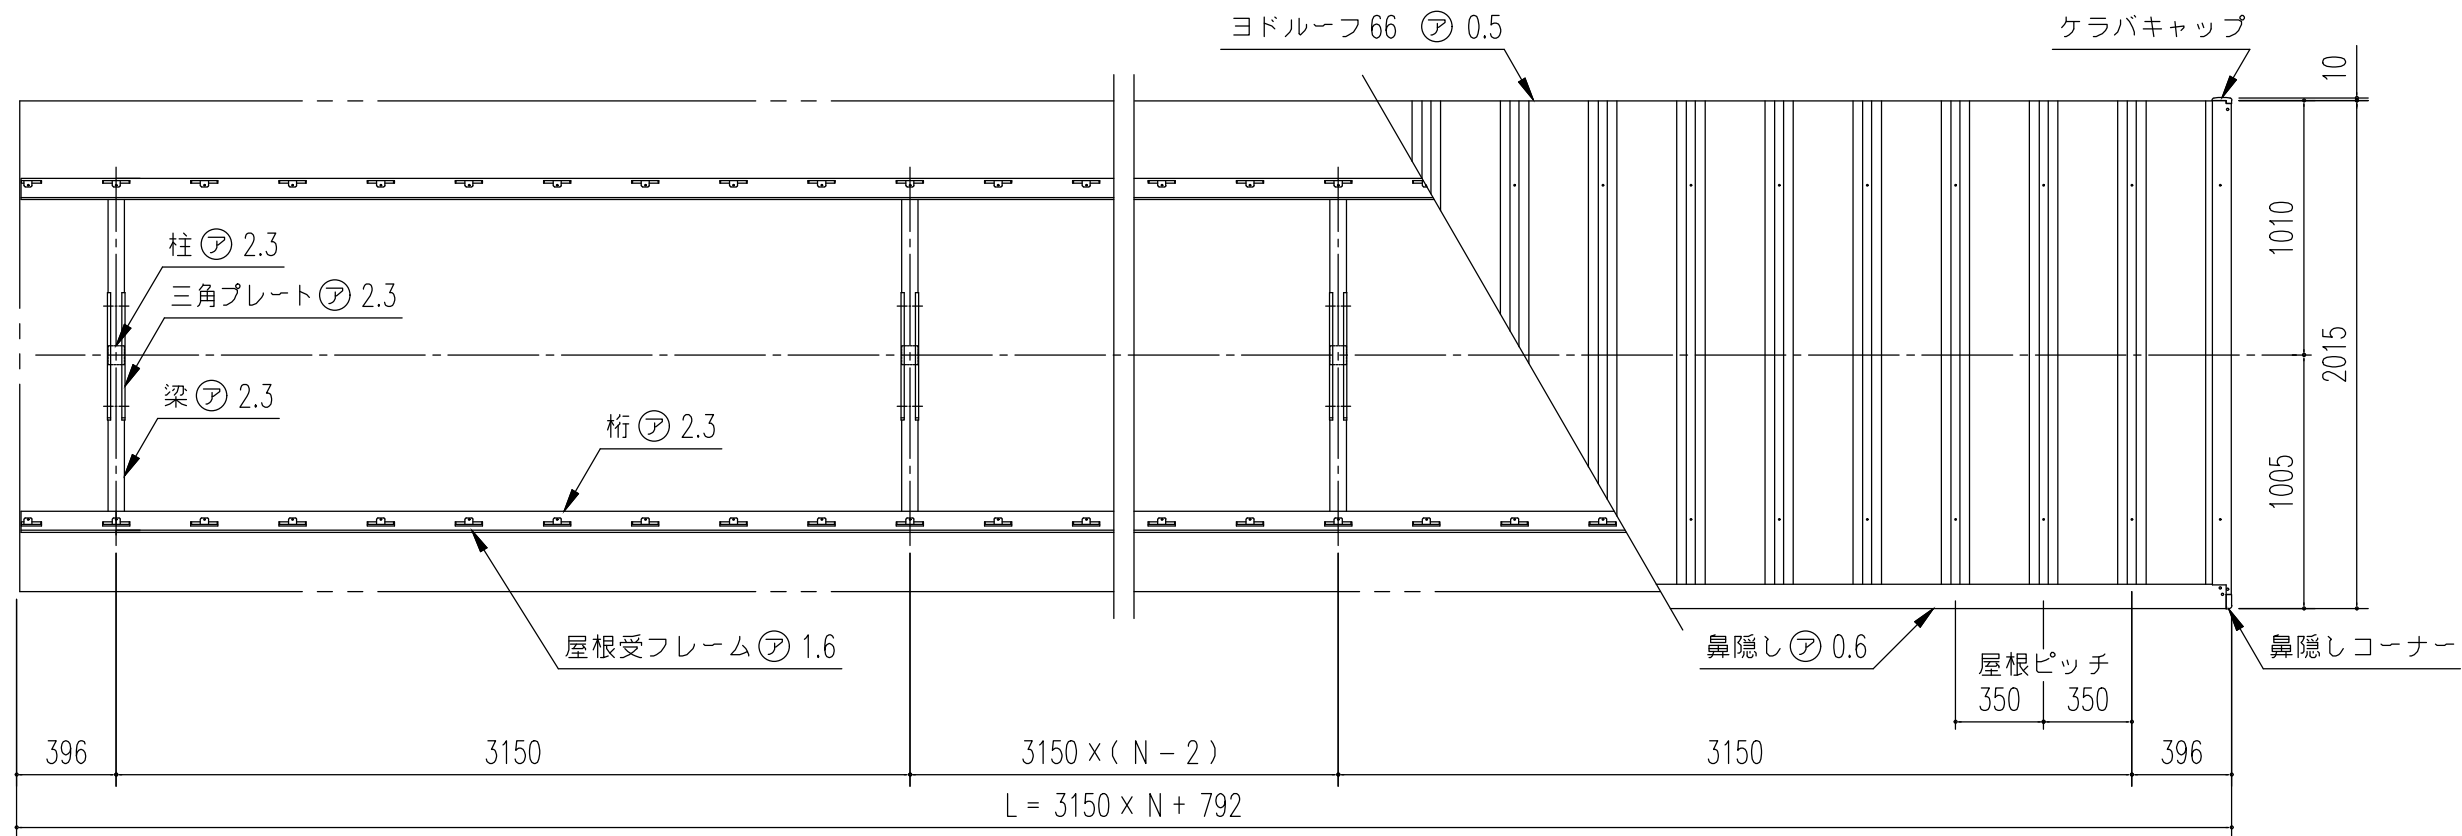

小屋伏図 (S=1/30)

(N : スパン数)

※断面図のため鼻隠しコーナー分
(1 mm) を含んでおりません。

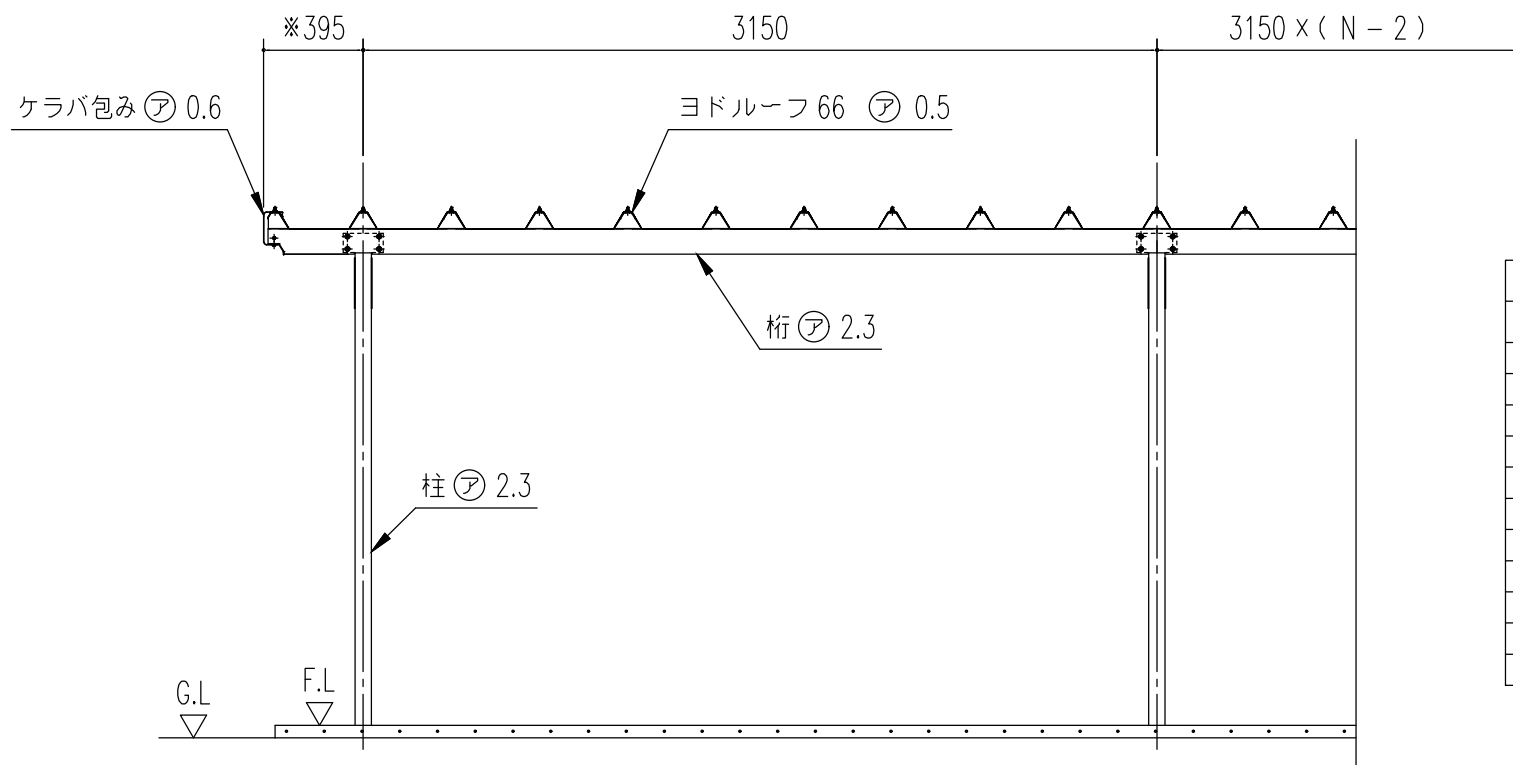

正面断面図 (S=1/30)
(N : スパン数)

連棟寸法表 (m/m) YOTC-315		
スパン数	柱間開口寸法	屋根開口寸法
1	3150	3942
2	6300	7092
3	9450	10242
4	12600	13392
5	15750	16542
6	18900	19692
7	22050	25292
8	25200	25992
9	28350	29142
10	31500	32292
N	3150 x N	3150 x N) + 792

N : スパン数

構造耐力上主要な部分の部材

部材表	形状	板厚	使用材料	有効細長比
柱	□ — 75 x 65	2.3mm	JIS G3312 塗装溶融亜鉛めっき鋼板 CGCC	170.2
梁	□ — 75 x 65	2.3mm	JIS G3312 塗装溶融亜鉛めっき鋼板 CGCC	—
桁	□ — 100x75x18	2.3mm	JIS G3312 塗装溶融亜鉛めっき鋼板 CGCC	—
三角プレート	— 500 x 343	2.3mm	JIS G3312 塗装溶融亜鉛めっき鋼板 CGCC	—

構造耐力上主要な部分以外の部材

部材表	形状	板厚	使用材料
屋根	ヨドルーフ 66	0.5mm	JIS G3322 塗装溶融55%アルミニウム—亜鉛合金めっき鋼板 CGLCC
鼻隠し	□ — 130.5 x 85	0.6mm	JIS G3322 塗装溶融55%アルミニウム—亜鉛合金めっき鋼板 CGLCC
桁金具	—	2.3mm	JIS G3312 塗装溶融亜鉛めっき鋼板 CGCC
建築面積 6.35 m ² /棟		(開口柱芯寸法) × (奥行屋根投影寸法)	

名 称	ヨド自転車置場 YOTC 型
機種名	YOTC-315型 (一般地用) <2/3>

株式会社 ヨドコウ