

VMC-3359H 型 外装側面2面手動シャッター（単棟）

建築面積	19.07㎡（5.77坪）	（間口柱芯寸法）×（奥行柱芯寸法）
------	---------------	-------------------

構造耐力上主要な部分の部材

部 材 名	形 状	板 厚	使用材料	有効細長比
前 柱	□-85 × 115	1.6mm	JIS G3312 塗装溶融亜鉛めっき鋼板 CGCC	70.0
後 柱	□-115 × 115	1.6mm	JIS G3312 塗装溶融亜鉛めっき鋼板 CGCC	55.0
中 柱（左右）	□-85 × 84	1.6mm	JIS G3312 塗装溶融亜鉛めっき鋼板 CGCC	76.6
桁 前	㇏-336.5 × 79	1.6mm	JIS G3312 塗装溶融亜鉛めっき鋼板 CGCC	
桁 中	□-182.5 × 79	2.3mm	JIS G3312 塗装溶融亜鉛めっき鋼板 CGCC	
桁 後	□-155 × 85	1.2mm	JIS G3322 塗装溶融55%アルミニウム-亜鉛めっき鋼板 CGLCC	
壁パネル	㇏-25 × 70(350.5)	0.5mm	JIS G3322 塗装溶融55%アルミニウム-亜鉛めっき鋼板 CGLCC	
ブレース	—	7.0φ	JIS G3101一般構造用圧延鋼材 SS400	
ターンバックル	—	7.0φ用	JIS A5541建築用ターンバックル胴 STKM	
アンカープレート	—	6.0mm 9.0mm	JIS G3101一般構造用圧延鋼材 SS400	


構造耐力上主要な部分以外の部材

部 材 名	形 状	板 厚	使用材料
上 枠	㇏-430 × 55	1.0mm	JIS G3322 塗装溶融55%アルミニウム-亜鉛めっき鋼板 CGLCC
下 枠	㇏-81 × 64	1.0mm	JIS G3322 塗装溶融55%アルミニウム-亜鉛めっき鋼板 CGLCC
中柱カバー	㇏-26 × 145	1.0mm	JIS G3322 塗装溶融55%アルミニウム-亜鉛めっき鋼板 CGLCC
間 柱	□-31 × 24	1.2mm	JIS G3322 塗装溶融55%アルミニウム-亜鉛めっき鋼板 CGLCC
屋 根	㇏-88 × 600	0.5mm	JIS G3322 塗装溶融55%アルミニウム-亜鉛めっき鋼板 CGLCC
シャッタースラット	㇏-14.5 × 71	0.6mm	JIS G3322 塗装溶融55%アルミニウム-亜鉛めっき鋼板 CGLCC
鼻 隠 し 前	㇏-130 × 98	0.6mm	JIS G3322 塗装溶融55%アルミニウム-亜鉛めっき鋼板 CGLCC
鼻 隠 し 後	㇏-122 × 48	0.6mm	JIS G3322 塗装溶融55%アルミニウム-亜鉛めっき鋼板 CGLCC
ケ ラ バ	㇏-137 × 135.5	0.6mm	JIS G3322 塗装溶融55%アルミニウム-亜鉛めっき鋼板 CGLCC
柱 化 粧 前	㇏-167 × 139.5	0.8mm	JIS G3322 塗装溶融55%アルミニウム-亜鉛めっき鋼板 CGLCC
柱 化 粧 後	㇏-110 × 85	0.6mm	JIS G3322 塗装溶融55%アルミニウム-亜鉛めっき鋼板 CGLCC
軒 材	㇏-139.5 × 55	0.6mm	JIS G3322 塗装溶融55%アルミニウム-亜鉛めっき鋼板 CGLCC
外 壁 材	㇏-186.5 × 18	0.5mm	JIS G3322 塗装溶融55%アルミニウム-亜鉛めっき鋼板 CGLCC


シャッター降下面は土間を水平に仕上げてください。

- <特記事項>
- ・シャッター降下面の土間仕上げについては基礎天端より190mm下がりとしてください。

・シャッター降下面より前側の土間仕上げについては基礎天端より190mm以上の下がりとしてください。（200mm目安）

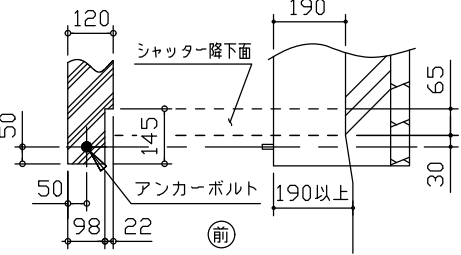


シャッター部分詳細図
(S = 1/20)

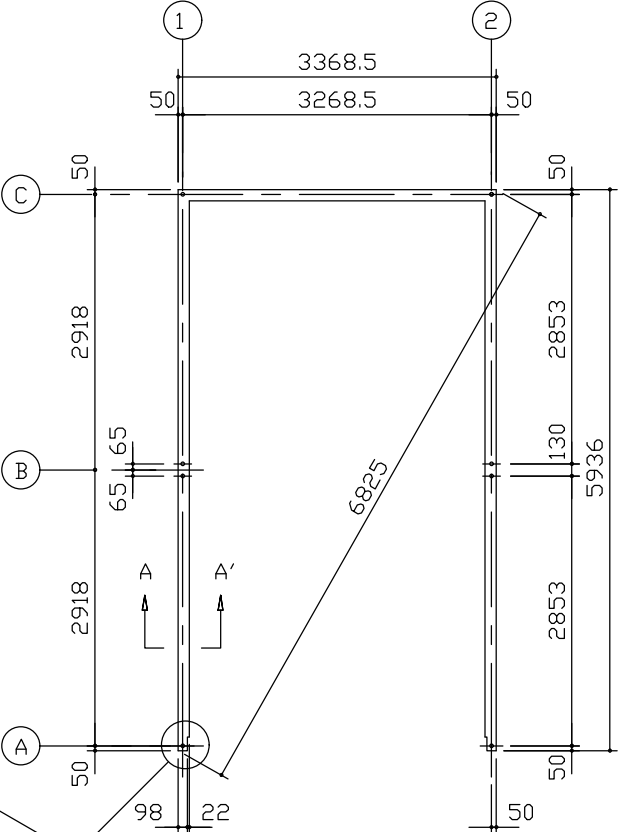


布 基 礎 伏 図 (S= 1/80)

- ・布基礎断面図 縮尺=1/20
- (地耐力 50kN/㎡以上,コンクリート設計基準強度 18N/mm² 以上)
(基準風速 34m/s , 地表面粗度区分Ⅲ)
- <上記条件での参考図です。>
- 注1)地耐力が 50kN/㎡ 未満 (30kN/㎡ 以上)の場合は、地耐力に応じた基礎を設計して下さい。
- 注2)寒冷地の場合、凍結深度等を考慮し、実情にあわせて設計して下さい。
- 注3)その他現地の実情にあわせて設計して下さい。

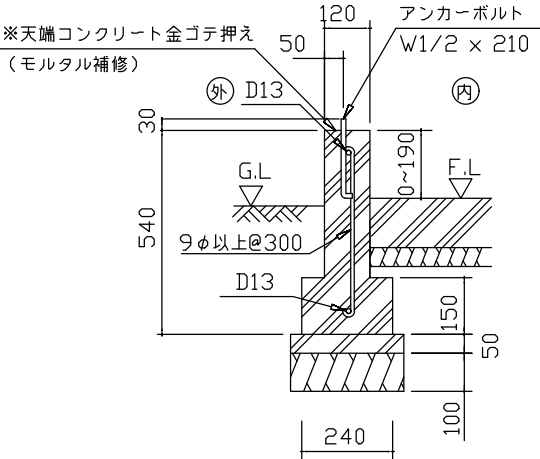


アンカーボルトの止結は、ダブルナット等の戻り止めを施す事。

A ~ A'断面

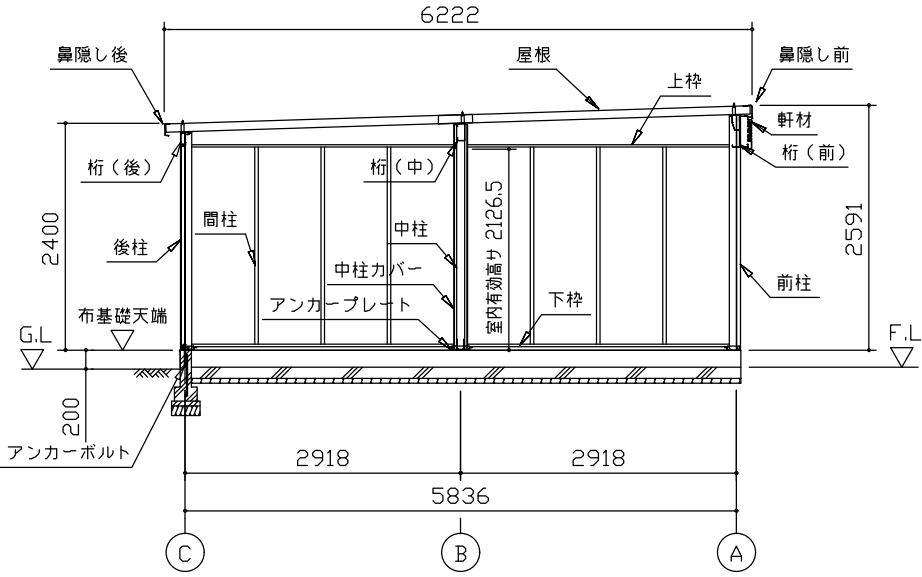

側 面 断 面 図 (S= 1/80)

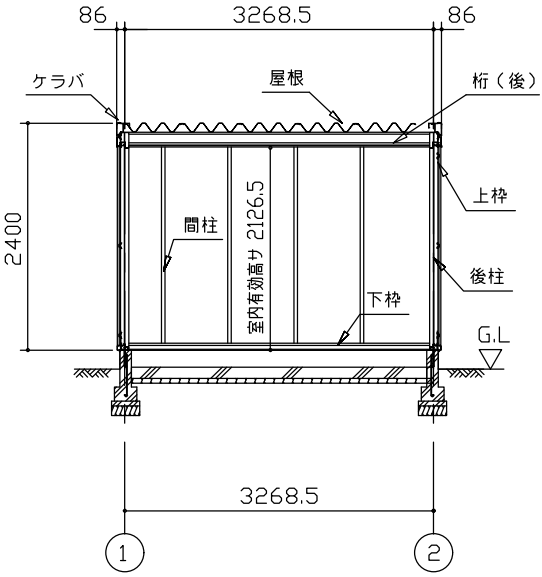

正 面 断 面 図 (S= 1/80)

名 称	ヨドガレージ ラヴィージュⅢ
機種名	VMC-3359H 型 外装側面 2面手動シャッター（単棟）

・有効高サハ、基礎高サヲ含ミマセン。

株式会社 ヨドコウ