

VMCU-3359H 型 外装側面2面+後面手動シャッター（単棟）

建築面積	19.07㎡（5.77坪）	（間口柱芯寸法）×（奥行柱芯寸法）
------	---------------	-------------------

構造耐力上主要な部分の部材


部 材 名	形 状	板 厚	使用材料	有効細長比
前 柱	□-85 × 115	1.6mm	JIS G3312 塗装溶融亜鉛めっき鋼板 CGCC	70.0
後 柱	□-115 × 115	1.6mm	JIS G3312 塗装溶融亜鉛めっき鋼板 CGCC	55.0
中 柱（左右）	□-85 × 84	1.6mm	JIS G3312 塗装溶融亜鉛めっき鋼板 CGCC	76.6
補 強 柱	□-85 × 44	1.6mm	JIS G3312 塗装溶融亜鉛めっき鋼板 CGCC	134.7
桁 前	ㄱ-336.5 × 79	1.6mm	JIS G3312 塗装溶融亜鉛めっき鋼板 CGCC	
桁 中	ㄱ-181.5 × 69.5	2.3mm	JIS G3312 塗装溶融亜鉛めっき鋼板 CGCC	
桁 中 補 強	ㄱ-180 × 48	2.3mm	JIS G3312 塗装溶融亜鉛めっき鋼板 CGCC	
桁 後	ㄱ-155 × 85	1.2mm	JIS G3322 塗装溶融55%アルミニウム-亜鉛めっき鋼板 CGLCC	
桁 後 補 強	ㄱ-138.5 × 85	2.3mm	JIS G3312 塗装溶融亜鉛めっき鋼板 CGCC	
壁パネル	ㄴ-25 × 701(350.5)	0.5mm	JIS G3322 塗装溶融55%アルミニウム-亜鉛めっき鋼板 CGLCC	
ブレース	—	7.0φ	JIS G3101一般構造用圧延鋼材 SS400	
ターンバックル	—	7.0φ用	JIS A5541建築用ターンバックル胴 STKM	
アンカープレート	—	6.0mm 9.0mm	JIS G3101一般構造用圧延鋼材 SS400	

構造耐力上主要な部分以外の部材


部 材 名	形 状	板 厚	使用材料
上 枠	ㄱ-430 × 55	1.0mm	JIS G3322 塗装溶融55%アルミニウム-亜鉛めっき鋼板 CGLCC
下 枠	ㄱ-81 × 64	1.0mm	JIS G3322 塗装溶融55%アルミニウム-亜鉛めっき鋼板 CGLCC
中柱カバー	ㄴ-26 × 145	1.0mm	JIS G3322 塗装溶融55%アルミニウム-亜鉛めっき鋼板 CGLCC
間 柱	ㄱ-31 × 24	1.2mm	JIS G3322 塗装溶融55%アルミニウム-亜鉛めっき鋼板 CGLCC
屋 根	ㄴ-88 × 600	0.6mm	JIS G3322 塗装溶融55%アルミニウム-亜鉛めっき鋼板 CGLCC
シャッタースラット	ㄱ-14.5 × 71	0.6mm	JIS G3322 塗装溶融55%アルミニウム-亜鉛めっき鋼板 CGLCC
鼻 隠 し 前	ㄱ-130 × 98	0.6mm	JIS G3322 塗装溶融55%アルミニウム-亜鉛めっき鋼板 CGLCC
ケ ラ バ	ㄱ-137 × 135.5	0.6mm	JIS G3322 塗装溶融55%アルミニウム-亜鉛めっき鋼板 CGLCC
柱 化 粧 前	ㄱ-167 × 139.5	0.8mm	JIS G3322 塗装溶融55%アルミニウム-亜鉛めっき鋼板 CGLCC
柱 化 粧 後	ㄱ-110 × 85	0.6mm	JIS G3322 塗装溶融55%アルミニウム-亜鉛めっき鋼板 CGLCC
軒 材	ㄱ-139.5 × 55	0.6mm	JIS G3322 塗装溶融55%アルミニウム-亜鉛めっき鋼板 CGLCC
外 壁 材	ㄴ-186.5 × 18	0.5mm	JIS G3322 塗装溶融55%アルミニウム-亜鉛めっき鋼板 CGLCC

シャッター降下面は土間を
水平に仕上げてください。

＜特記事項＞
・柱芯より庫外側についてはGL～基礎天端は
200mmとしてください。

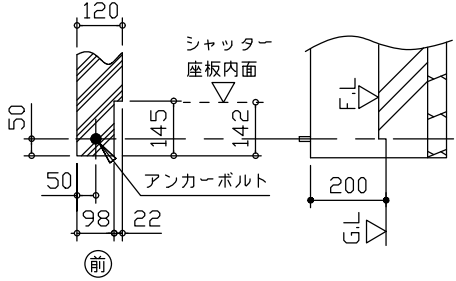

シャッター部分詳細図
（ S = 1/20 ）

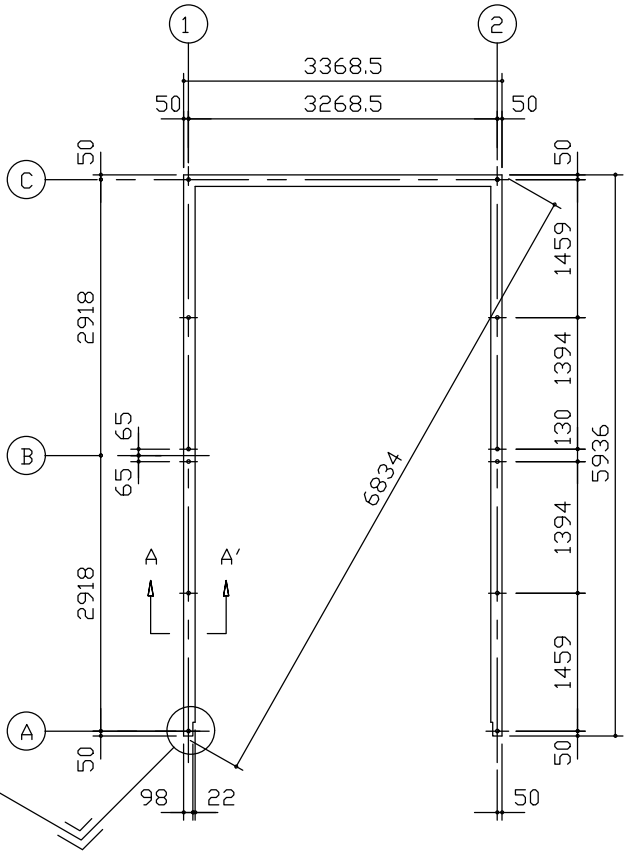

布 基 礎 伏 図 （S= 1/80）

・布基礎断面図 縮尺=1/20


（地耐力 50kN/m²以上,コンクリート設計基準強度 18N/mm² 以上）
（基準風速 34m/s , 地表面粗度区分Ⅲ）

＜上記条件での参考図です。＞

注1)地耐力が 50kN/m² 未満 (30kN/m² 以上)
の場合は、地耐力に応じた基礎を設計して下さい。


注2)寒冷地の場合、凍結深度等を考慮し、実情に
あわせて設計して下さい。

注3)その他現地の実情にあわせて設計して下さい。

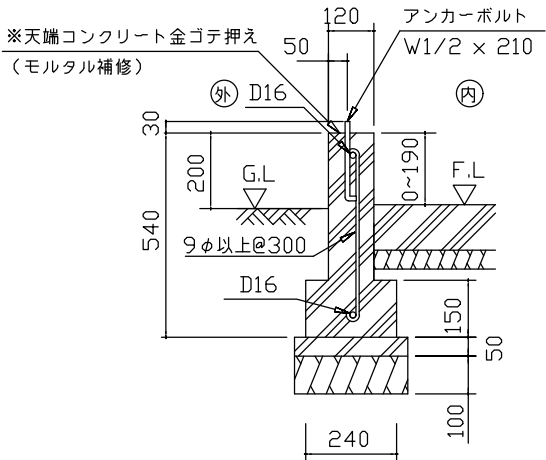


アンカーボルトの止結は、
ダブルナット等の戻り止め
を施す事。

A ~ A'断面

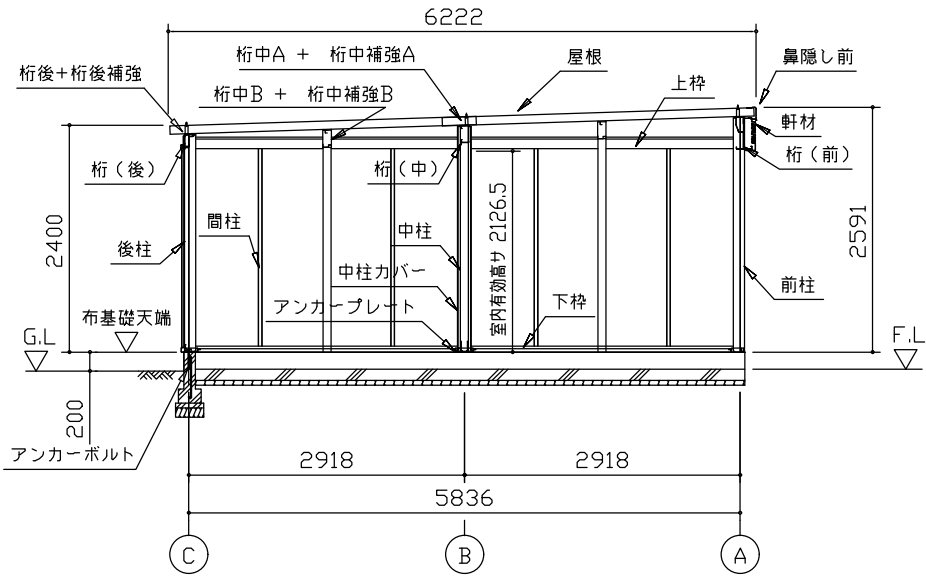

側 面 断 面 図 (S= 1/80)

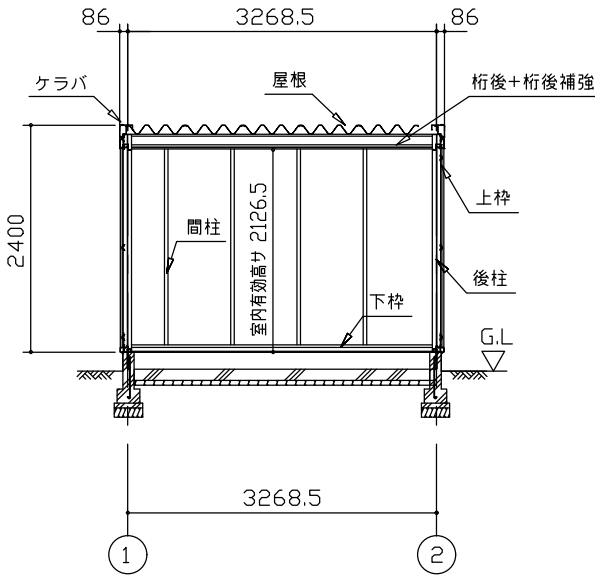

正 面 断 面 図 (S= 1/80)

・有効高サハ、基礎高サヲ含ミマセン。

名 称 ヨドガレージ ラヴィージュⅢ

機種名 VMCU-3359H 型
外装側面2面+後面手動シャッター（単棟）

株式会社 ヨドコウ