

VGC-3052 (H) +VKC-2852 (H) 型-L (単棟)


|      |                |                     |
|------|----------------|---------------------|
| 建築面積 | 29.36㎡ (8.88坪) | (間口柱芯寸法) × (奥行柱芯寸法) |
|------|----------------|---------------------|

構造耐力上主要な部分の部材

| 部 材 名       | 形 状               | 板 厚            | 使用材料                                  | 有効細長比 |
|-------------|-------------------|----------------|---------------------------------------|-------|
| 前 柱         | □-85 × 115        | 1.6mm          | JIS G3312 塗装溶融亜鉛めっき鋼板 CGCC            | 70.0  |
| 後 柱         | □-115 × 115       | 1.6mm          | JIS G3312 塗装溶融亜鉛めっき鋼板 CGCC            | 55.0  |
| 中 柱 (左右)    | □-85 × 84         | 1.6mm          | JIS G3312 塗装溶融亜鉛めっき鋼板 CGCC            | 76.6  |
| 桁 前         | □-336.5 × 79      | 1.6mm          | JIS G3312 塗装溶融亜鉛めっき鋼板 CGCC            |       |
| 桁 中         | □-182.5 × 79      | 1.6mm          | JIS G3312 塗装溶融亜鉛めっき鋼板 CGCC            |       |
| 桁 後         | □-155 × 85        | 1.2mm          | JIS G3322 塗装溶融55%アルミニウム-亜鉛めっき鋼板 CGLCC |       |
| 壁パネル        | ■-25 × 701(350.5) | 0.5mm          | JIS G3322 塗装溶融55%アルミニウム-亜鉛めっき鋼板 CGLCC |       |
| ブレース        | —                 | 7.0φ           | JIS G3101一般構造用圧延鋼材 SS400              |       |
| ターンバックル     | —                 | 7.0φ用          | JIS A5541建築用ターンバックル胴 STKM             |       |
| アンカープレート    | —                 | 6.0mm<br>9.0mm | JIS G3101一般構造用圧延鋼材 SS400              |       |
| 桁前 (P)      | □-228 × 79        | 1.6mm          | JIS G3312 塗装溶融亜鉛めっき鋼板 CGCC            |       |
| 桁 (P)       | □-186.5 × 79      | 1.6mm          | JIS G3312 塗装溶融亜鉛めっき鋼板 CGCC            |       |
| 梁 (P)       | □-287.5×139       | 1.6mm          | JIS G3312 塗装溶融亜鉛めっき鋼板 CGCC            |       |
| 前柱(P)・後柱(P) | □-85×118          | 1.6mm          | JIS G3312 塗装溶融亜鉛めっき鋼板 CGCC            | 165.9 |
| 中柱(P)       | □-85×145          | 1.6mm          | JIS G3312 塗装溶融亜鉛めっき鋼板 CGCC            | 151.5 |


構造耐力上主要な部分以外の部材

| 部 材 名     | 形 状           | 板 厚   | 使用材料                                  |
|-----------|---------------|-------|---------------------------------------|
| 上 枠       | □-430 × 55    | 1.0mm | JIS G3322 塗装溶融55%アルミニウム-亜鉛めっき鋼板 CGLCC |
| 下 枠       | □-81 × 64     | 1.0mm | JIS G3322 塗装溶融55%アルミニウム-亜鉛めっき鋼板 CGLCC |
| 中柱カバー     | □-26 × 145    | 1.0mm | JIS G3322 塗装溶融55%アルミニウム-亜鉛めっき鋼板 CGLCC |
| 間 柱       | □-31 × 24     | 1.2mm | JIS G3322 塗装溶融55%アルミニウム-亜鉛めっき鋼板 CGLCC |
| 屋 根       | ■-88 × 600    | 0.5mm | JIS G3322 塗装溶融55%アルミニウム-亜鉛めっき鋼板 CGLCC |
| シャッタースラット | □-14.5 × 71   | 0.5mm | JIS G3322 塗装溶融55%アルミニウム-亜鉛めっき鋼板 CGLCC |
| 鼻 隠 し 前   | □-130 × 113   | 0.6mm | JIS G3322 塗装溶融55%アルミニウム-亜鉛めっき鋼板 CGLCC |
| 鼻 隠 し 後   | □-122 × 48    | 0.5mm | 塗装溶融55%アルミニウム-亜鉛めっき鋼板 (ツートンカラー)       |
| ケ ラ バ     | □-130 × 135.5 | 0.5mm | 塗装溶融55%アルミニウム-亜鉛めっき鋼板 (ツートンカラー)       |

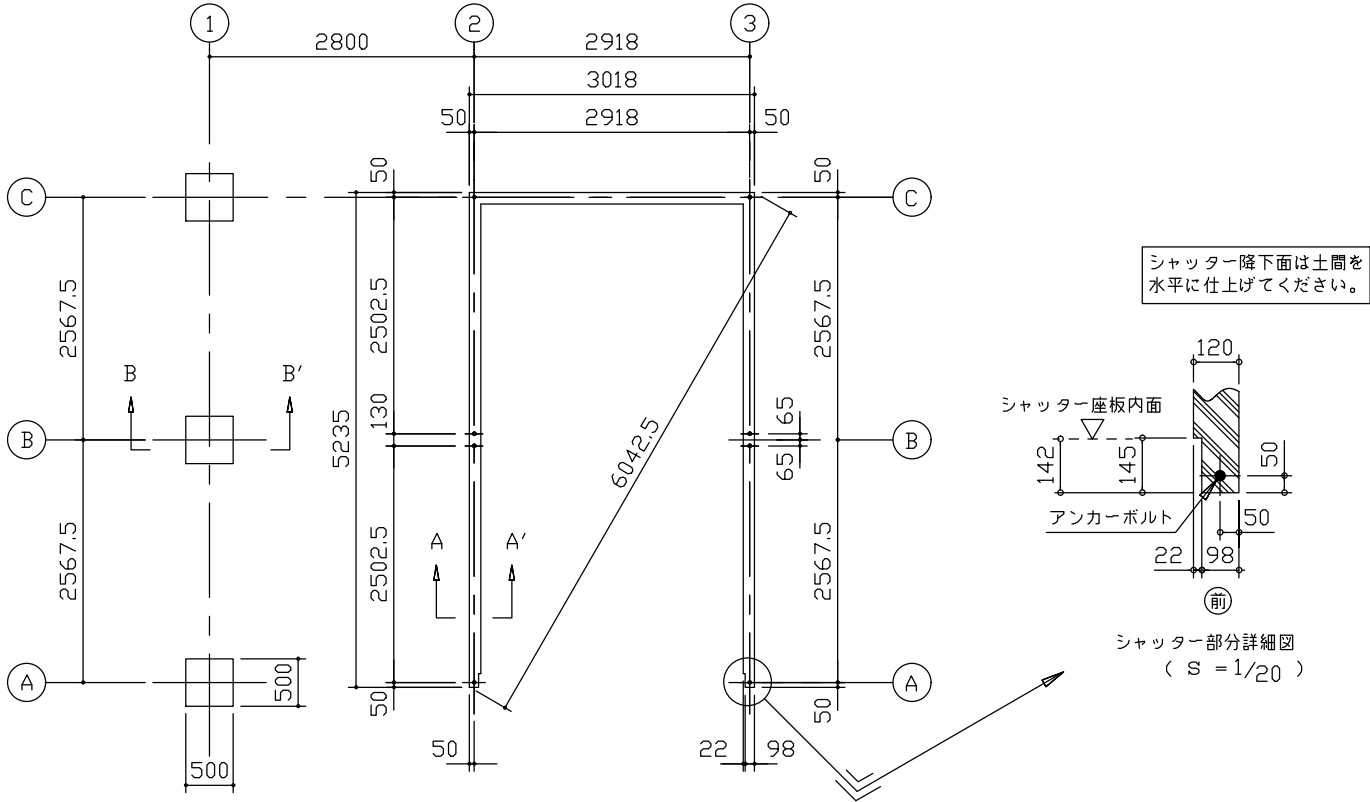


布基礎伏図 (S=1/80)


- ・布基礎断面図 縮尺=1/20
- (地耐力 50kN/㎡以上,コンクリート設計基準強度 18N/mm<sup>2</sup>以上)  
(基準風速 34m/s, 地表面粗度区分Ⅱ)
- ＜上記条件での参考図です。＞
- 注1)地耐力が 50kN/㎡未満 (30kN/㎡以上)の場合は、地耐力に応じた基礎を設計して下さい。
- 注2)寒冷地の場合、凍結深度等を考慮し、実情にあわせて設計して下さい。
- 注3)その他現地の実情にあわせて設計して下さい。

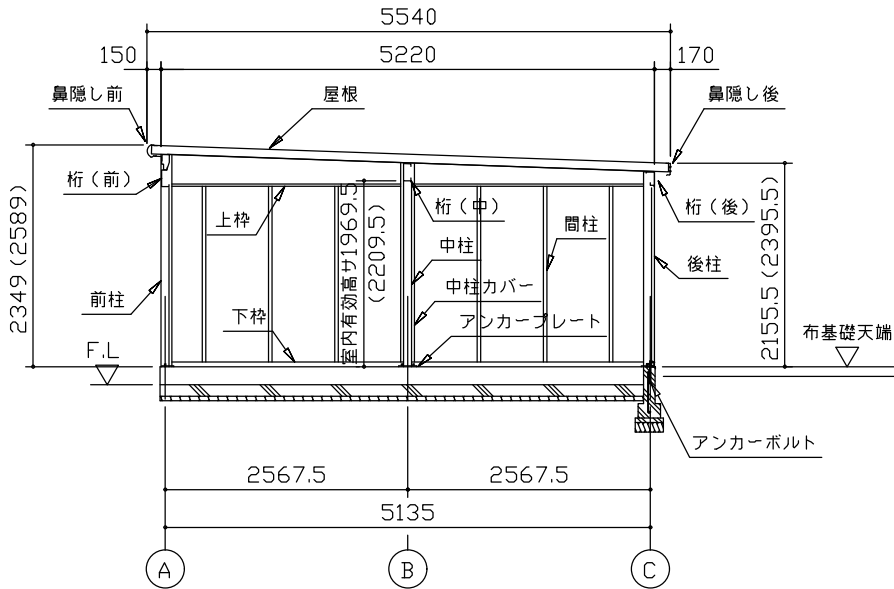

側面断面図 (S=1/80)

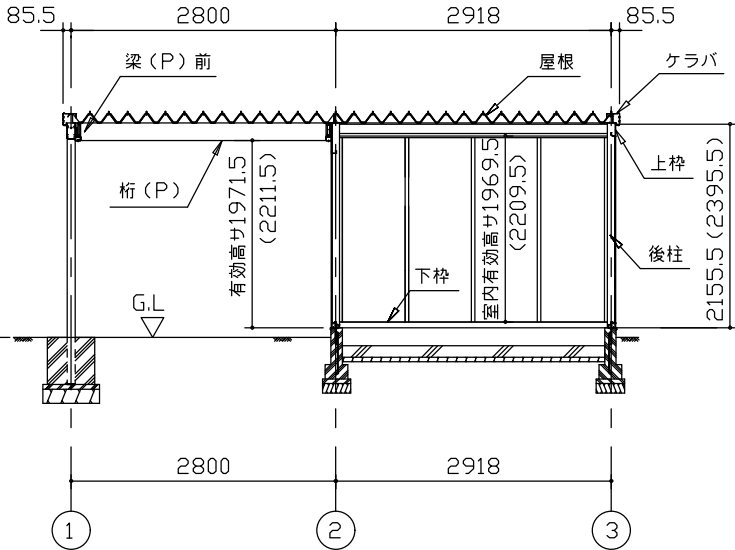

正面断面図 (S=1/80)

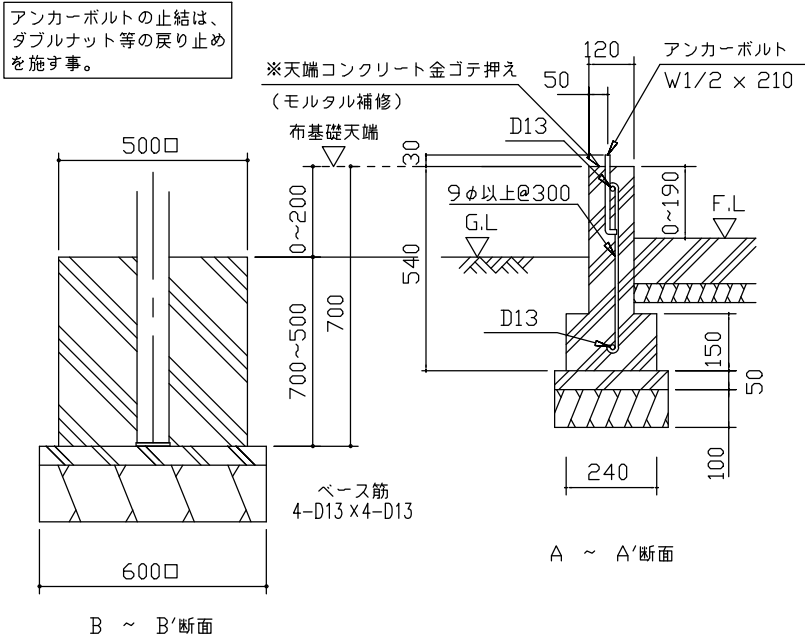

B ~ B'断面

|     |                                     |           |
|-----|-------------------------------------|-----------|
| 名 称 | ヨドガレージ ラヴィージュⅢ                      | 株式会社 ヨドコウ |
| 機種名 | VGC-3052 (H) +VKC-2852 (H) 型-L (単棟) |           |