


VGC-3359 (H) +VKC-5059 (H) 型-L (単棟)


建築面積	48.25m ² (14.60坪)	(間口柱芯寸法) × (奥行柱芯寸法)
------	------------------------------	---------------------

構造耐力上主要な部分の部材					
部 材 名	形 状	板 厚	使用材料		有効細長比
前 柱	□-85 × 115	1.6mm	JIS G3312	塗装溶融亜鉛めっき鋼板 CGCC	70.0
後 柱	□-115 × 115	1.6mm	JIS G3312	塗装溶融亜鉛めっき鋼板 CGCC	55.0
中 柱 (左右)	□-85 × 84	1.6mm	JIS G3312	塗装溶融亜鉛めっき鋼板 CGCC	76.6
桁 前	ㄱ-336.5 × 79	1.6mm	JIS G3312	塗装溶融亜鉛めっき鋼板 CGCC	
桁 中	□-182.5 × 79	2.3mm	JIS G3312	塗装溶融亜鉛めっき鋼板 CGCC	
桁 後	□-155 × 85	1.2mm	JIS G3322	塗装溶融55%アルミニウム-亜鉛めっき鋼板 CGLCC	
壁パネル	ㄴ-25 × 701(350.5)	0.5mm	JIS G3322	塗装溶融55%アルミニウム-亜鉛めっき鋼板 CGLCC	
ブレース	—	7.0φ	JIS G3101	一般構造用圧延鋼材 SS400	
ターンバックル	—	7.0φ用	JIS A5541	建築用ターンバックル胴 STKM	
アンカープレート	—	6.0mm 9.0mm	JIS G3101	一般構造用圧延鋼材 SS400	
桁前 (PU)	ㄱ-228 × 49.5	1.6mm	JIS G3312	塗装溶融亜鉛めっき鋼板 CGCC	
桁 (PU)	ㄱ-194 × 49.5	2.3mm	JIS G3312	塗装溶融亜鉛めっき鋼板 CGCC	
桁補強 (PU)	ㄱ-194 × 36.5	2.3mm	JIS G3312	塗装溶融亜鉛めっき鋼板 CGCC	
梁 (P)	ㄱ-287.5×139	1.6mm	JIS G3312	塗装溶融亜鉛めっき鋼板 CGCC	
前柱 (P)・後柱 (P)	□-85×118	1.6mm	JIS G3312	塗装溶融亜鉛めっき鋼板 CGCC	165.9
中柱 (P)	□-85×145	1.6mm	JIS G3312	塗装溶融亜鉛めっき鋼板 CGCC	151.5


構造耐力上主要な部分以外の部材					
部 材 名	形 状	板 厚	使用材料		
上 枠	ㄱ-430 × 55	1.0mm	JIS G3322	塗装溶融55%アルミニウム-亜鉛めっき鋼板 CGLCC	
下 枠	ㄱ-81 × 64	1.0mm	JIS G3322	塗装溶融55%アルミニウム-亜鉛めっき鋼板 CGLCC	
中柱カバー	ㄴ-26 × 145	1.0mm	JIS G3322	塗装溶融55%アルミニウム-亜鉛めっき鋼板 CGLCC	
間 柱	ㄱ-31 × 24	1.2mm	JIS G3322	塗装溶融55%アルミニウム-亜鉛めっき鋼板 CGLCC	
屋 根	ㄴ-88 × 600	0.5mm	JIS G3322	塗装溶融55%アルミニウム-亜鉛めっき鋼板 CGLCC	
シャッタースラット	ㄱ-14.5 × 71	0.6mm	JIS G3322	塗装溶融55%アルミニウム-亜鉛めっき鋼板 CGLCC	
鼻隠し前	ㄱ-130 × 113	0.6mm	JIS G3322	塗装溶融55%アルミニウム-亜鉛めっき鋼板 CGLCC	
鼻隠し後	ㄱ-122 × 48	0.5mm	塗装溶融55%アルミニウム-亜鉛めっき鋼板 (ツートンカラー)		
ケラバ	ㄱ-130 × 135.5	0.5mm	塗装溶融55%アルミニウム-亜鉛めっき鋼板 (ツートンカラー)		

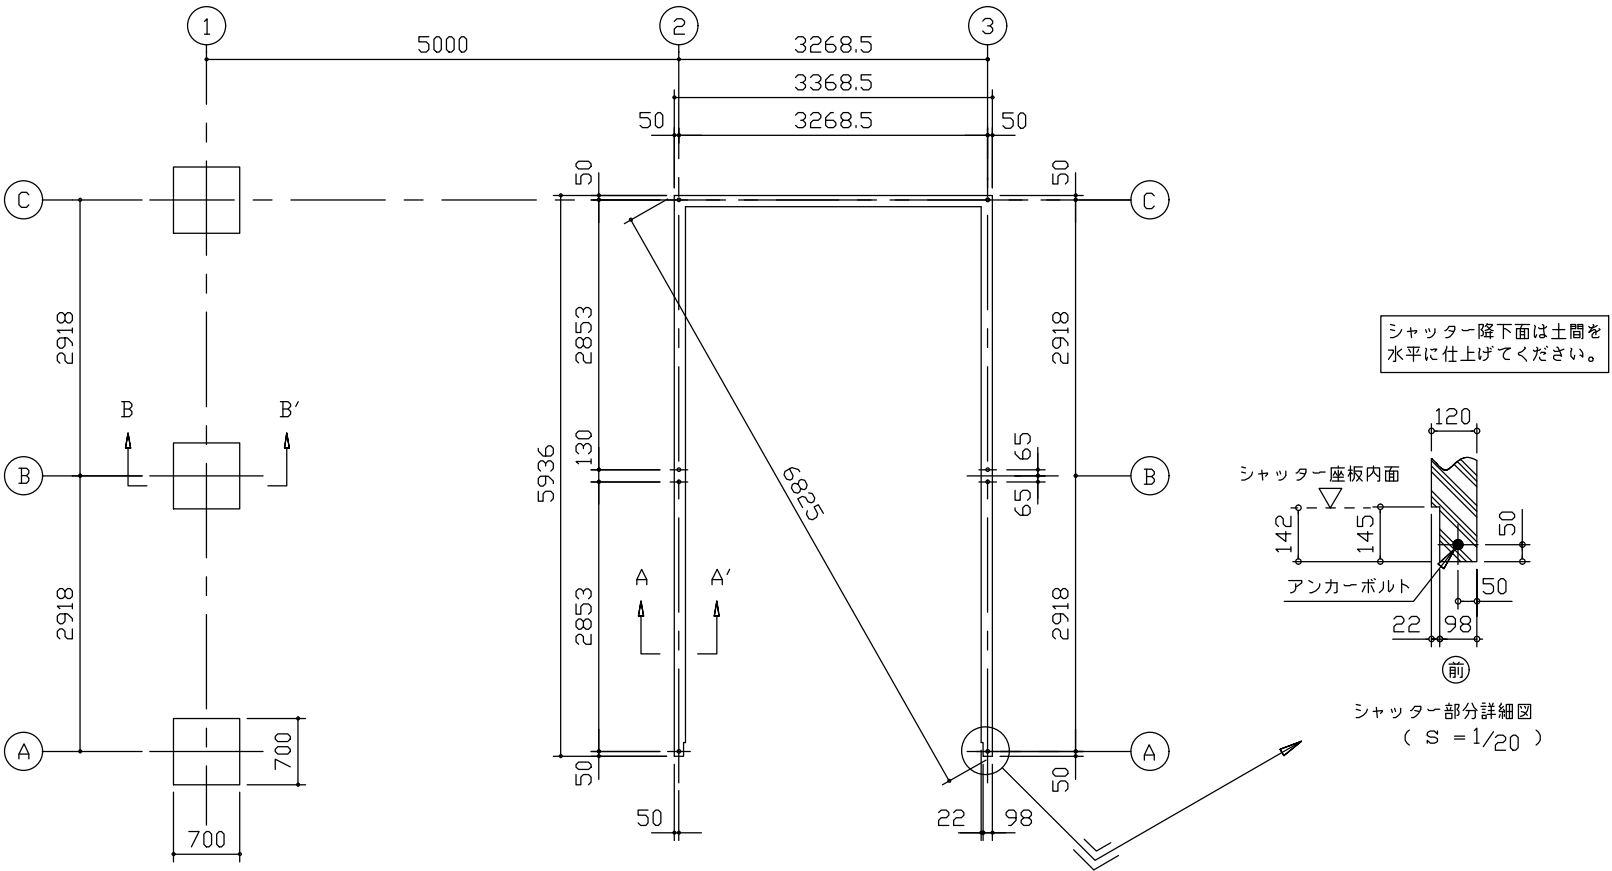

布基礎伏図 (S=1/80)

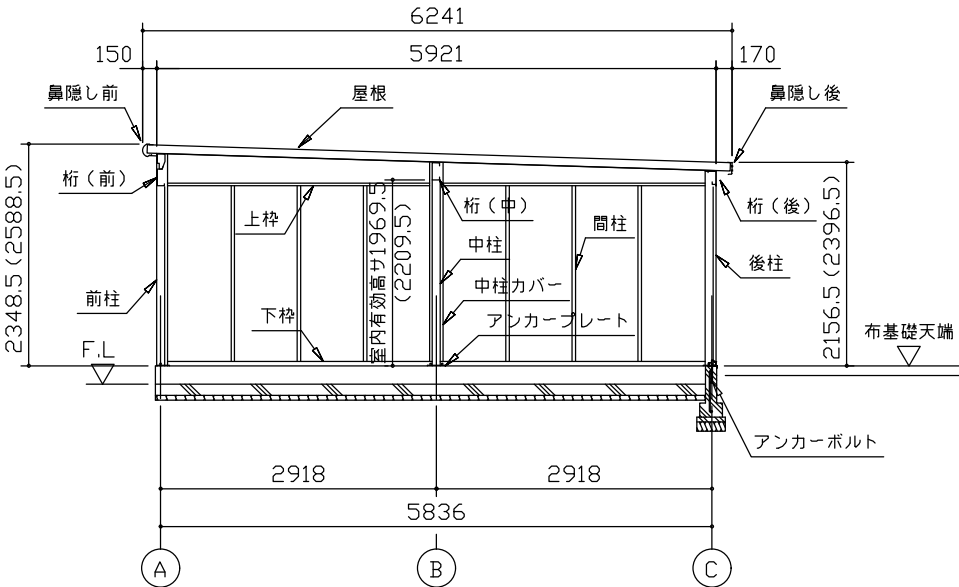


側面断面図 (S=1/80)

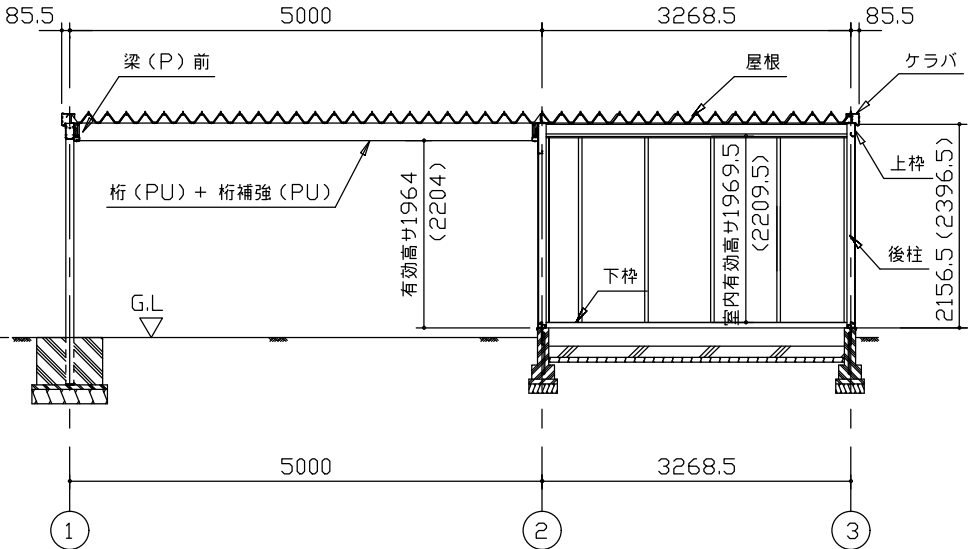

正面断面図 (S=1/80)

- ・布基礎断面図 縮尺=1/20
- (地耐力 50kN/m²以上,コンクリート設計基準強度 18N/mm²以上)
- (基準風速 34m/s , 地表面粗度区分Ⅱ)
- <上記条件での参考図です。>
- 注1)地耐力が 50kN/m² 未満 (30kN/m² 以上)の場合は、地耐力に応じた基礎を設計して下さい。
- 注2)寒冷地の場合、凍結深度等を考慮し、実情にあわせて設計して下さい。
- 注3)その他現地の実情にあわせて設計して下さい。

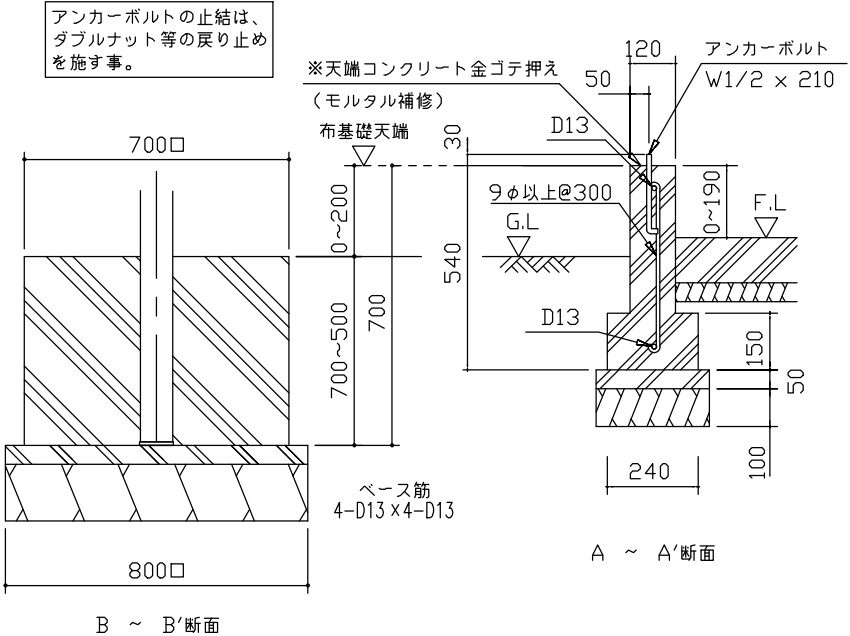

名 称	ヨドガレージ ラヴィージュⅢ	株式会社 淀川製鋼所
機種名	VGC-3359 (H) +VKC-5059 (H) 型-L (単棟)	