



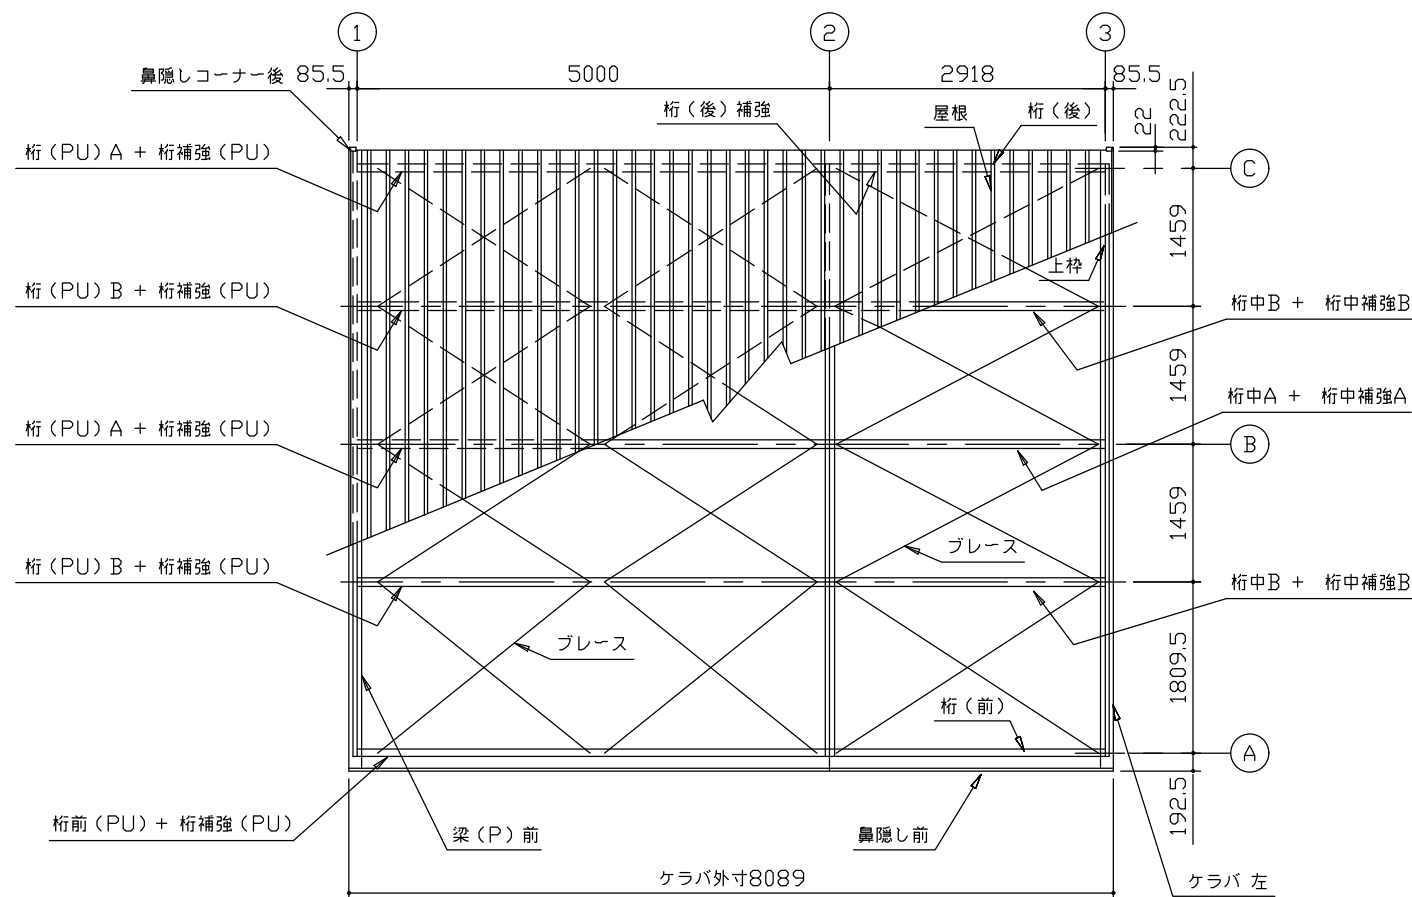


小屋伏図 (S=1/80)

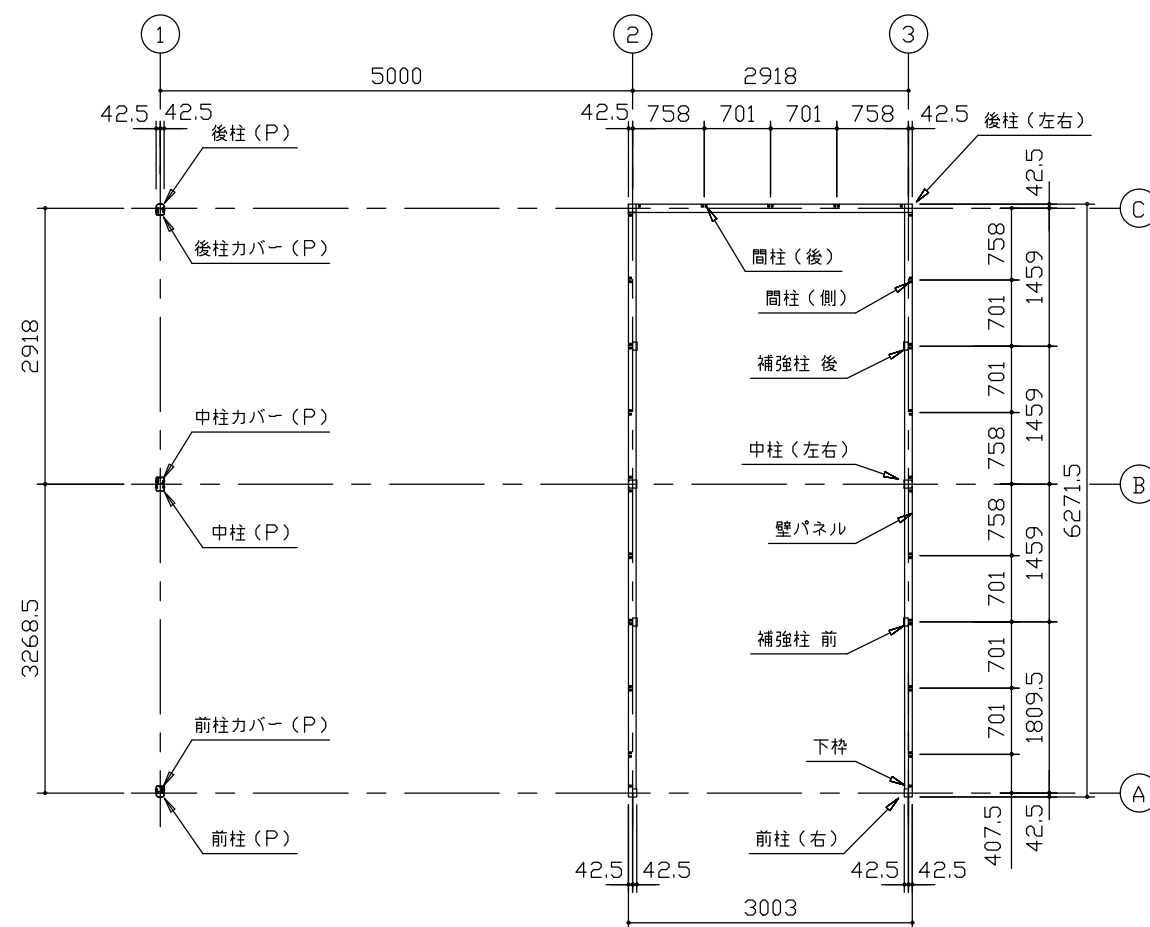

平面図 (S=1/80)



側面立面図 (S=1/80)

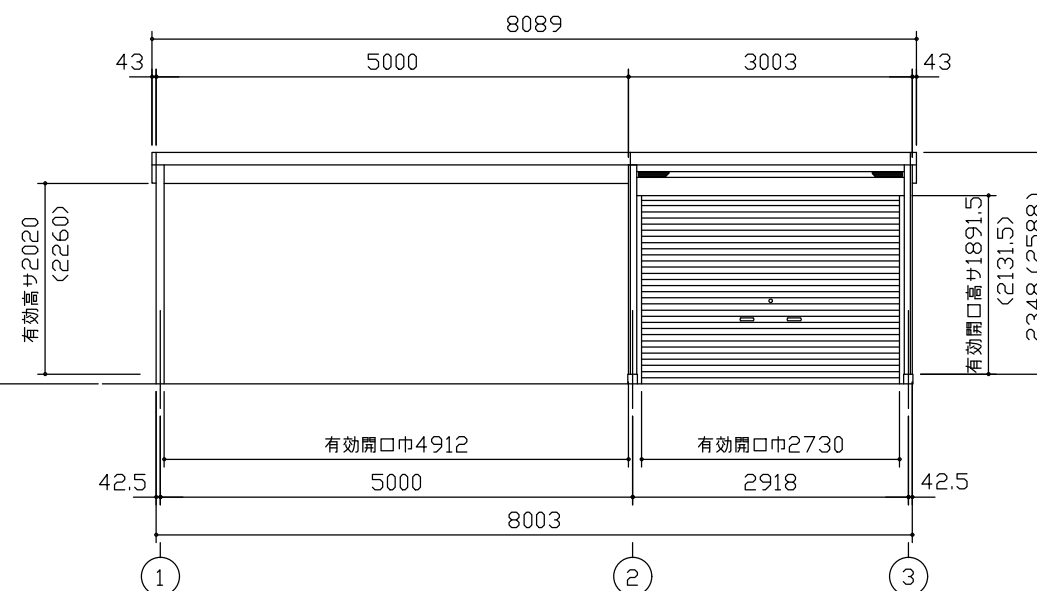

正面立面図 (S=1/80)

*() 内寸法ハ、Hタイプヲ示ス。
* 有効高さハ、基礎高さヲ含ミマセン。

名 称	ヨドガレージ ラヴィージュⅢ	株式会社 淀川製鋼所
機種名	VGCU-3062(H)+VKCS-5062(H)型-L(単棟)	