




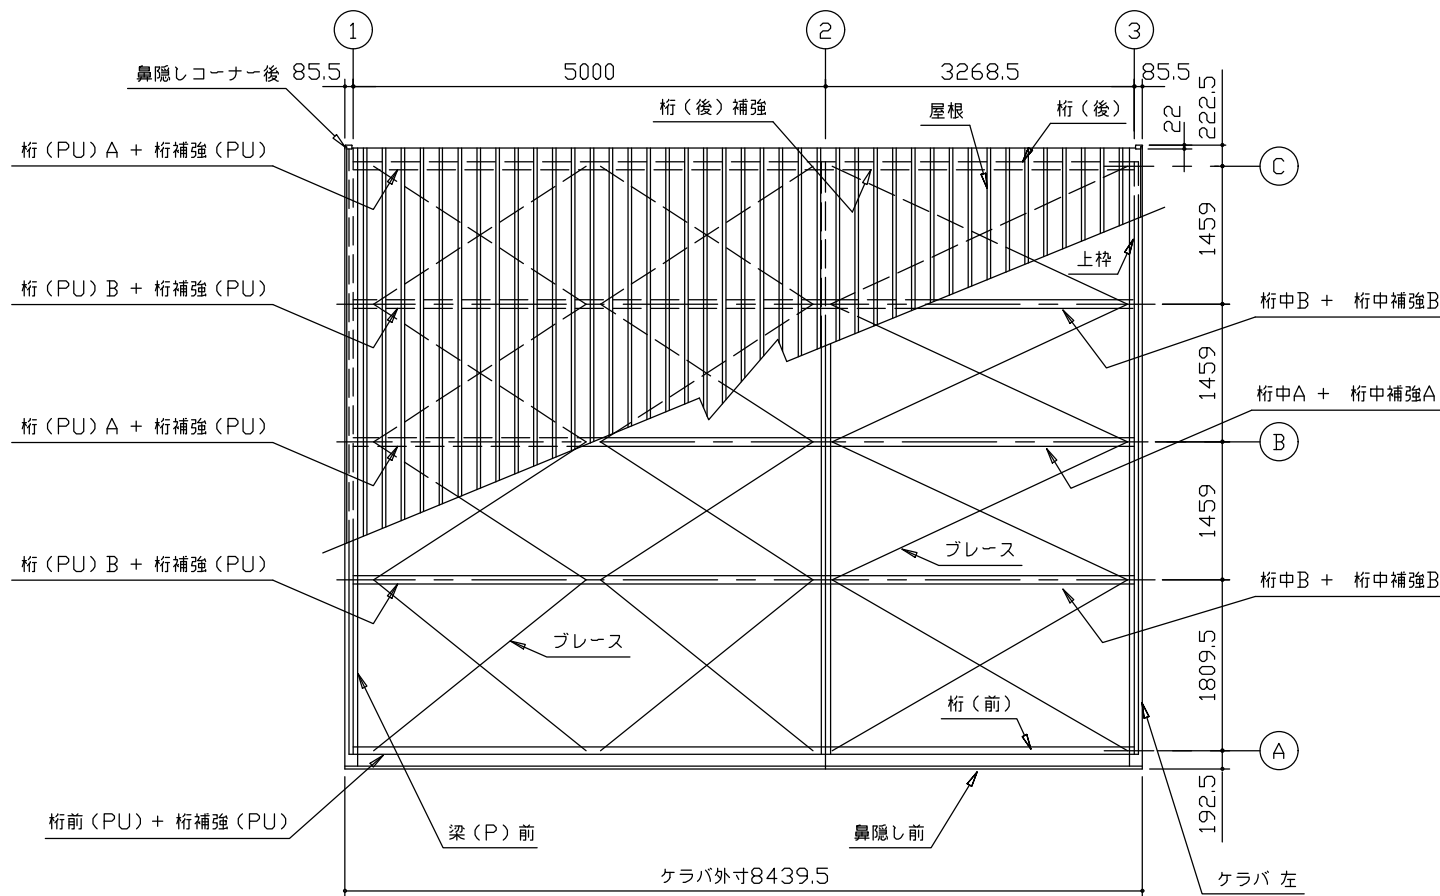


小屋伏図 (S=1/80)

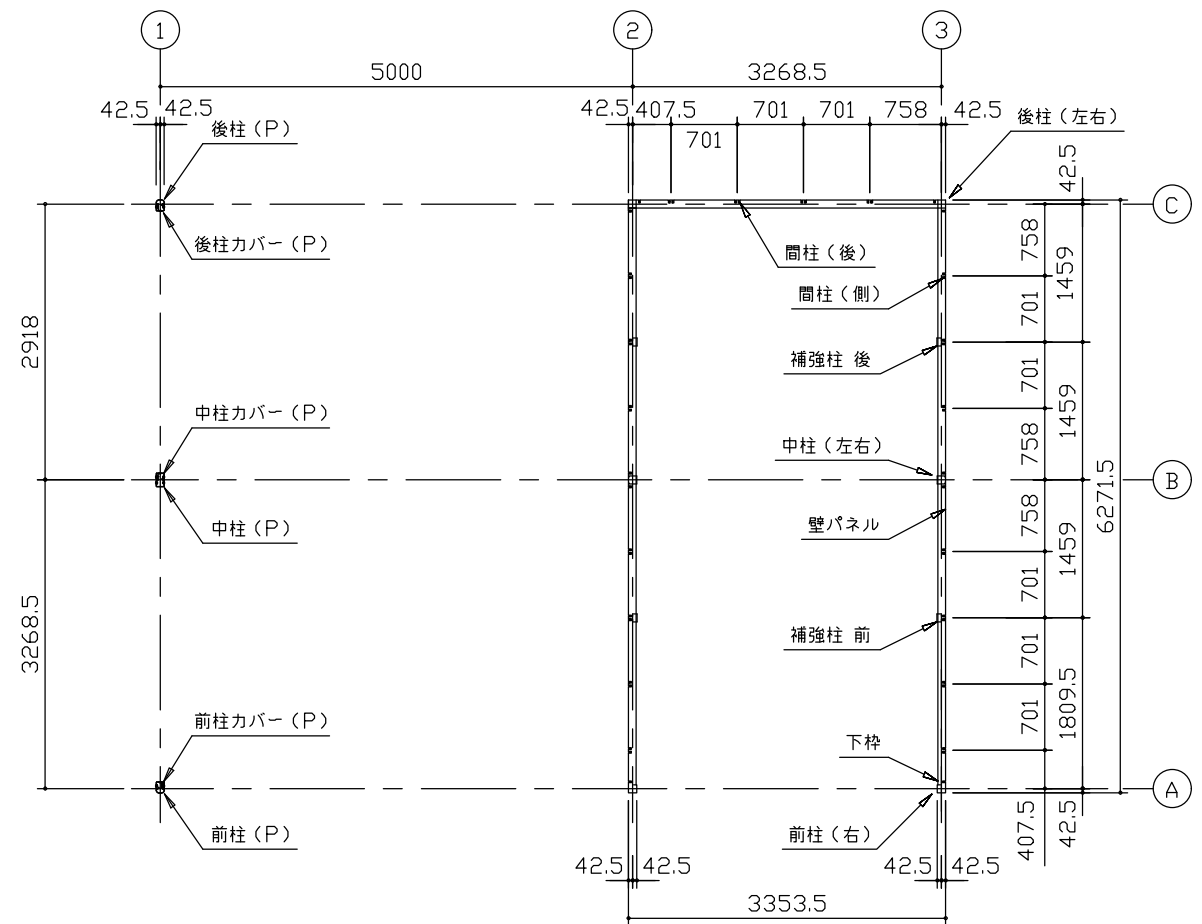

平面図 (S=1/80)

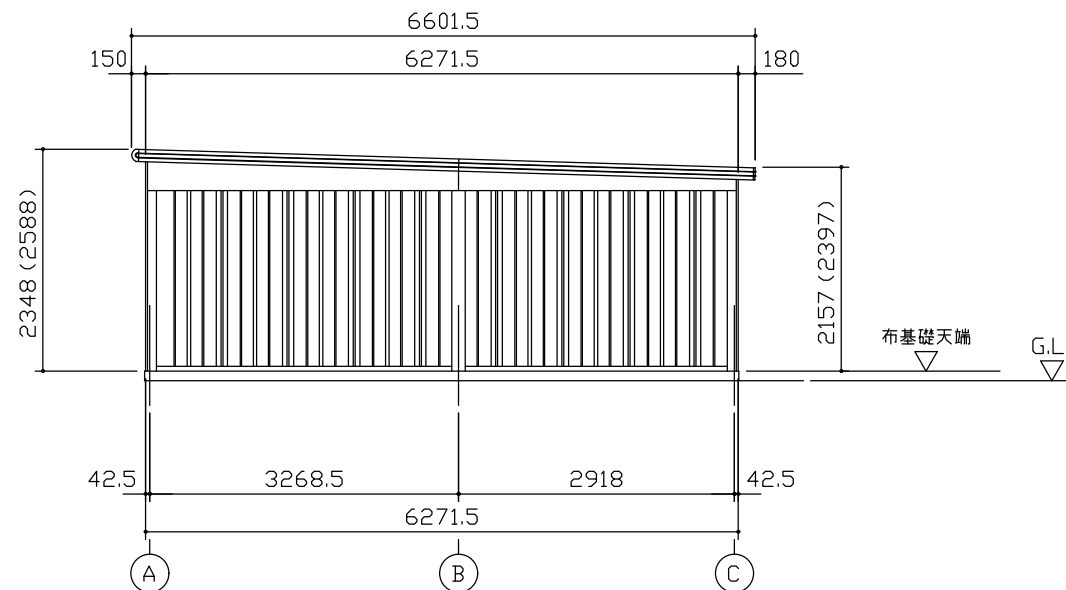

側面立面図 (S=1/80)

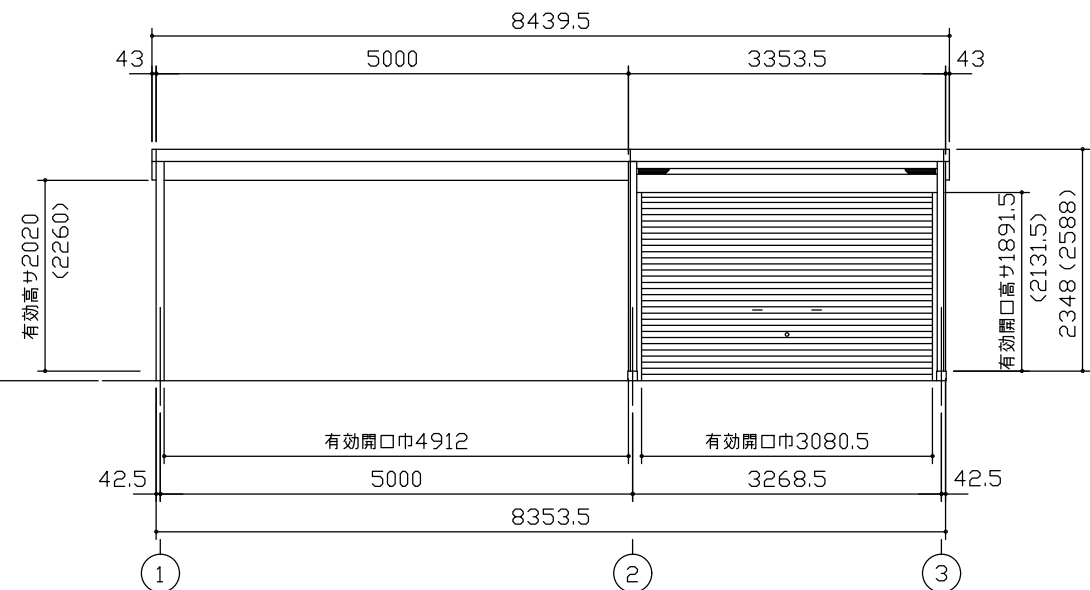

正面立面図 (S=1/80)

- *() 内寸法ハ、Hタイプヲ示ス。
- * 有効高さハ、基礎高さヲ含ミマセン。

名 称	ヨドガレージ ラヴィージュⅢ	株式会社 ヨドコウ
機種名	VGCU-3362 (H)+VKCS-5062 (H) 型-L (単棟)	