

VGC-3062 (H) 型 2連棟


建築面積	36.10m ² (10.92坪)	(間口柱芯寸法) × (奥行柱芯寸法)
------	------------------------------	---------------------

構造耐力上主要な部分の部材


部 材 名	形 状	板 厚	使用材料	有効細長比
前 柱	□-85 × 115	1.6mm	JIS G3312 塗装熔融亜鉛めっき鋼板 CGCC	70.0
後 柱	□-115 × 115	1.6mm	JIS G3312 塗装熔融亜鉛めっき鋼板 CGCC	55.0
中 柱 (左右)	□-85 × 84	1.6mm	JIS G3312 塗装熔融亜鉛めっき鋼板 CGCC	76.6
後 柱 (中)	□-85 × 84	2.3mm	JIS G3312 塗装熔融亜鉛めっき鋼板 CGCC	74.5
前 柱 (中)	□-85 × 85	2.3mm	JIS G3312 塗装熔融亜鉛めっき鋼板 CGCC	81.1
梁 補 助 柱	□-85 × 85	2.3mm	JIS G3312 塗装熔融亜鉛めっき鋼板 CGCC	68.6
桁 前	ㄷ-336.5 × 79	1.6mm	JIS G3312 塗装熔融亜鉛めっき鋼板 CGCC	
桁 中	ㄷ-182.5 × 79	1.6mm	JIS G3312 塗装熔融亜鉛めっき鋼板 CGCC	
桁 後	ㄷ-155 × 85	1.2mm	JIS G3322 塗装熔融55%アルミニウム-亜鉛めっき鋼板 CGLCC	
梁	ㄱ-310 × 114	2.3mm	JIS G3312 塗装熔融亜鉛めっき鋼板 CGCC	
壁パネル	ㄴ-25 × 701(350.5)	0.5mm	JIS G3322 塗装熔融55%アルミニウム-亜鉛めっき鋼板 CGLCC	
ブレース	—	7.0φ	JIS G3101一般構造用圧延鋼材 SS400	
ターンバックル	—	7.0φ用	JIS A5541建築用ターンバックル胴 STKM	
アンカープレート	—	6.0mm 9.0mm	JIS G3101一般構造用圧延鋼材 SS400	

構造耐力上主要な部分以外の部材

部 材 名	形 状	板 厚	使用材料
上 枠	ㄱ-430 × 55	1.0mm	JIS G3322 塗装熔融55%アルミニウム-亜鉛めっき鋼板 CGLCC
下 枠	ㄱ-81 × 64	1.0mm	JIS G3322 塗装熔融55%アルミニウム-亜鉛めっき鋼板 CGLCC
中柱カバー	ㄴ-26 × 145	1.0mm	JIS G3322 塗装熔融55%アルミニウム-亜鉛めっき鋼板 CGLCC
間 柱	ㄷ-31 × 24	1.2mm	JIS G3322 塗装熔融55%アルミニウム-亜鉛めっき鋼板 CGLCC
屋 根	ㄴ-88 × 600	0.5mm	JIS G3322 塗装熔融55%アルミニウム-亜鉛めっき鋼板 CGLCC
シャッタースラット	ㄱ-14.5 × 71	0.5mm	JIS G3322 塗装熔融55%アルミニウム-亜鉛めっき鋼板 CGLCC
鼻 隠 し 前	ㄷ-130 × 113	0.6mm	JIS G3322 塗装熔融55%アルミニウム-亜鉛めっき鋼板 CGLCC
鼻 隠 し 後	ㄱ-122 × 48	0.5mm	塗装熔融55%アルミニウム-亜鉛めっき鋼板 (ツートンカラー)
ケ ラ バ	ㄷ-130 × 135.5	0.5mm	塗装熔融55%アルミニウム-亜鉛めっき鋼板 (ツートンカラー)

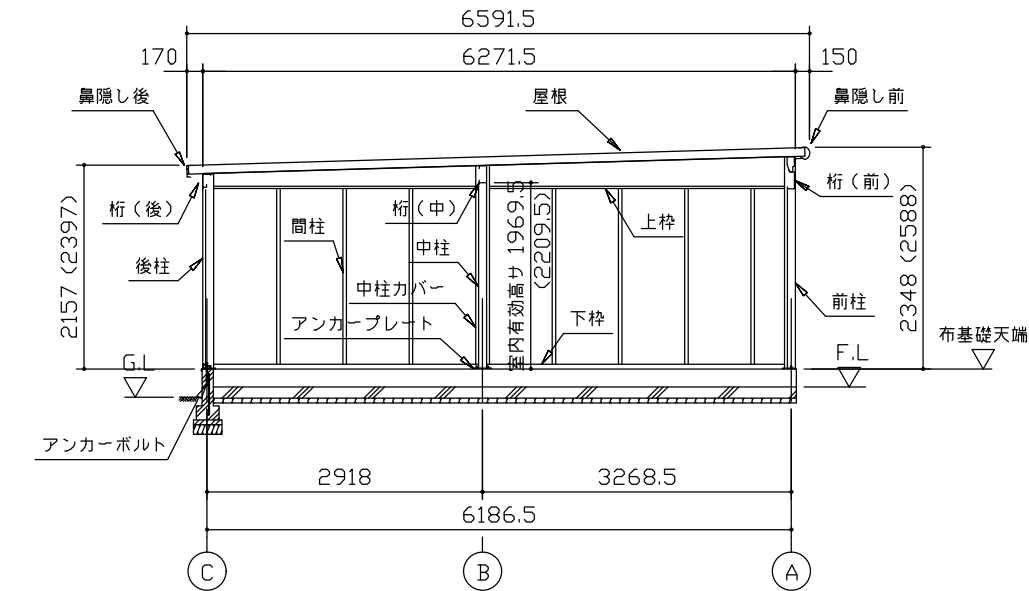


側 面 断 面 図 (S=1/80)

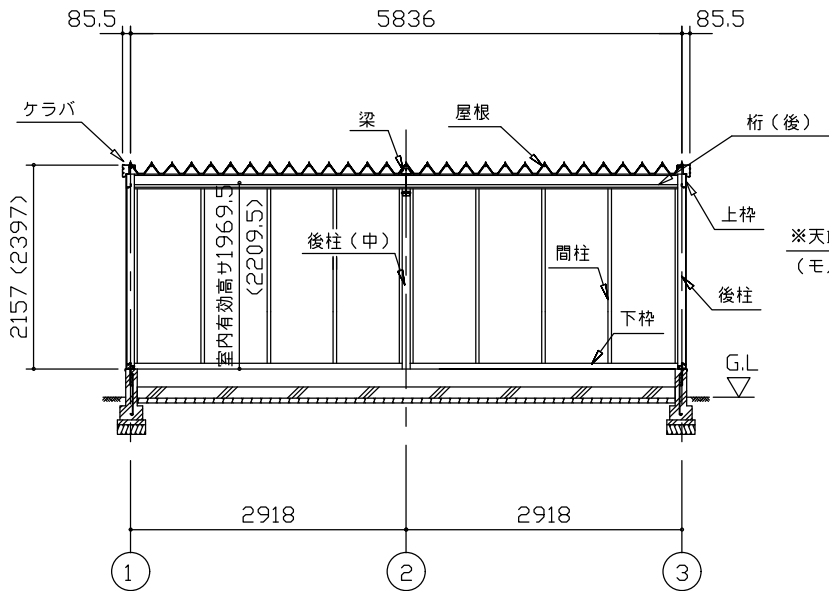


正 面 断 面 図 (S=1/80)

シャッター降下面は土間を
水平に仕上げてください。

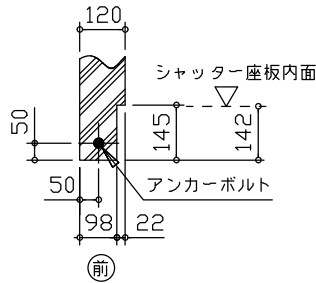

シャッター部分詳細図
(S = 1/20)

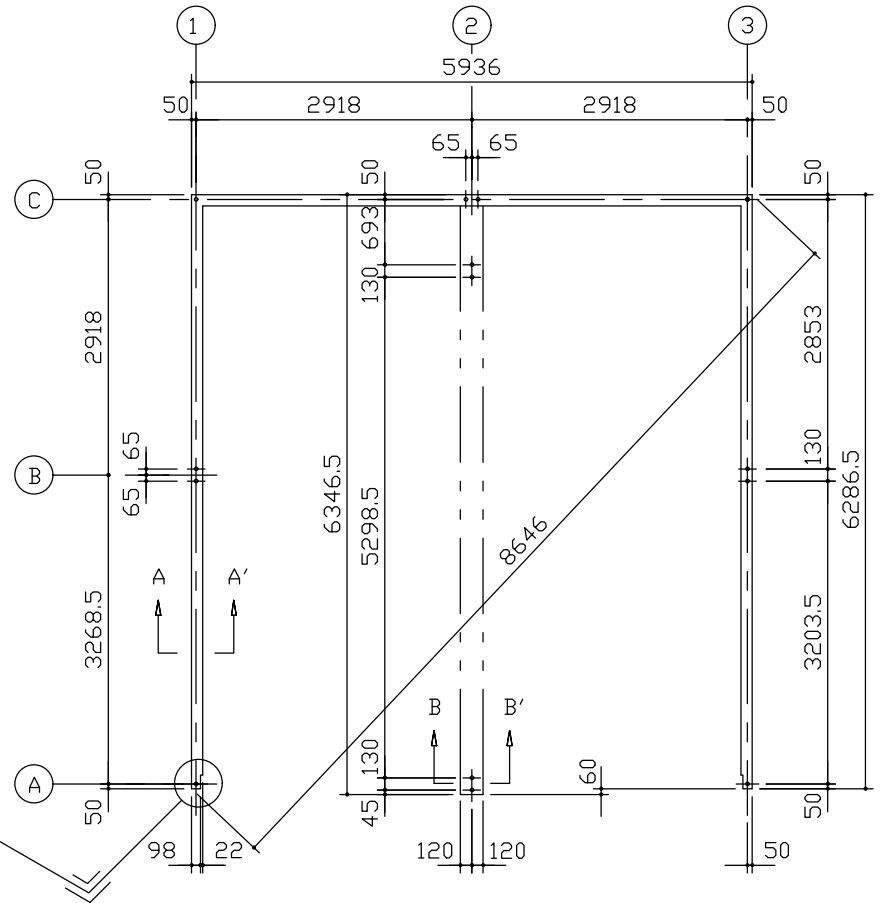


布 基 礎 伏 図 (S=1/80)

・布基礎断面図 縮尺=1/20

(地耐力 50kN/m²以上,コンクリート設計基準強度 18N/mm²以上)
(基準風速 34m/s , 地表面粗度区分Ⅱ)
<上記条件での参考図です。>

注1)地耐力が 50kN/m² 未満 (30kN/m² 以上) の場合は、地耐力に応じた基礎を設計して下さい。
注2)寒冷地の場合、凍結深度等を考慮し、実情にあわせて設計して下さい。
注3)その他現地の実情にあわせて設計して下さい。

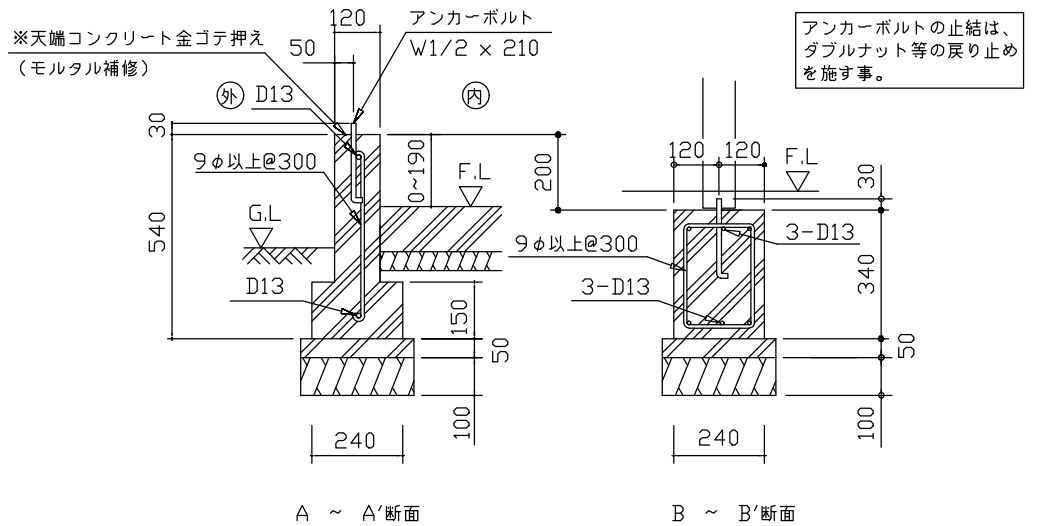

A ~ A'断面

B ~ B'断面

・() 内寸法ハ、Hタ イプヲ示ス。
・有効高サハ、基礎高サヲ含ミマセン。

名 称 ヨドガレージ ラヴィージュⅢ

機種名 VGC-3062(H)型 (2連棟)

株式会社 竜川製鋼所