

VGCU-3055 (H) 型 2連棟


|      |                             |                     |
|------|-----------------------------|---------------------|
| 建築面積 | 32.01m <sup>2</sup> (9.68坪) | (間口柱芯寸法) × (奥行柱芯寸法) |
|------|-----------------------------|---------------------|

構造耐力上主要な部分の部材


| 部 材 名    | 形 状               | 板 厚            | 使用材料                                  | 有効細長比 |
|----------|-------------------|----------------|---------------------------------------|-------|
| 前 柱      | □-85 × 115        | 1.6mm          | JIS G3312 塗装溶融亜鉛めっき鋼板 CGCC            | 70.0  |
| 後 柱      | □-115 × 115       | 1.6mm          | JIS G3312 塗装溶融亜鉛めっき鋼板 CGCC            | 55.0  |
| 中 柱(左右)  | □-85 × 84         | 1.6mm          | JIS G3312 塗装溶融亜鉛めっき鋼板 CGCC            | 76.6  |
| 後 柱(中)   | □-85 × 84         | 2.3mm          | JIS G3312 塗装溶融亜鉛めっき鋼板 CGCC            | 74.5  |
| 前 柱(中)   | □-85 × 85         | 2.3mm          | JIS G3312 塗装溶融亜鉛めっき鋼板 CGCC            | 81.1  |
| 補 強 柱    | □-85 × 44         | 1.6mm          | JIS G3312 塗装溶融亜鉛めっき鋼板 CGCC            | 134.7 |
| 桁 前      | □-336.5 × 79      | 1.6mm          | JIS G3312 塗装溶融亜鉛めっき鋼板 CGCC            |       |
| 桁 中      | □-181.5 × 69.5    | 2.3mm          | JIS G3312 塗装溶融亜鉛めっき鋼板 CGCC            |       |
| 桁 中 補 強  | □-180 × 48        | 2.3mm          | JIS G3312 塗装溶融亜鉛めっき鋼板 CGCC            |       |
| 桁 後      | □-155 × 85        | 1.2mm          | JIS G3322 塗装溶融55%アルミニウム-亜鉛めっき鋼板 CGLCC |       |
| 桁 後 補 強  | □-138.5 × 85      | 2.3mm          | JIS G3312 塗装溶融亜鉛めっき鋼板 CGCC            |       |
| 梁        | □-310 × 114       | 2.3mm          | JIS G3312 塗装溶融亜鉛めっき鋼板 CGCC            |       |
| 梁 補 強    | □-343 × 80        | 2.3mm          | JIS G3312 塗装溶融亜鉛めっき鋼板 CGCC            |       |
| 壁パネル     | □-25 × 701(350.5) | 0.5mm          | JIS G3322 塗装溶融55%アルミニウム-亜鉛めっき鋼板 CGLCC |       |
| ブレース     | —                 | 7.0φ           | JIS G3101一般構造用圧延鋼材 SS400              |       |
| ターンバックル  | —                 | 7.0φ用          | JIS A5541建築用ターンバックル胴 STKM             |       |
| アンカープレート | —                 | 6.0mm<br>9.0mm | JIS G3101一般構造用圧延鋼材 SS400              |       |

構造耐力上主要な部分以外の部材


| 部 材 名     | 形 状           | 板 厚   | 使用材料                                  |
|-----------|---------------|-------|---------------------------------------|
| 上 枠       | □-430 × 55    | 1.0mm | JIS G3322 塗装溶融55%アルミニウム-亜鉛めっき鋼板 CGLCC |
| 下 枠       | □-81 × 64     | 1.0mm | JIS G3322 塗装溶融55%アルミニウム-亜鉛めっき鋼板 CGLCC |
| 中柱カバー     | □-26 × 145    | 1.0mm | JIS G3322 塗装溶融55%アルミニウム-亜鉛めっき鋼板 CGLCC |
| 間 柱       | □-31 × 24     | 1.2mm | JIS G3322 塗装溶融55%アルミニウム-亜鉛めっき鋼板 CGLCC |
| 屋 根       | □-88 × 600    | 0.6mm | JIS G3322 塗装溶融55%アルミニウム-亜鉛めっき鋼板 CGLCC |
| シャッタースラット | □-14.5 × 71   | 0.5mm | JIS G3322 塗装溶融55%アルミニウム-亜鉛めっき鋼板 CGLCC |
| 鼻 隠 し 前   | □-130 × 113   | 0.6mm | JIS G3322 塗装溶融55%アルミニウム-亜鉛めっき鋼板 CGLCC |
| ケ ラ バ     | □-130 × 135.5 | 0.5mm | 塗装溶融55%アルミニウム-亜鉛めっき鋼板 (ツートンカラー)       |

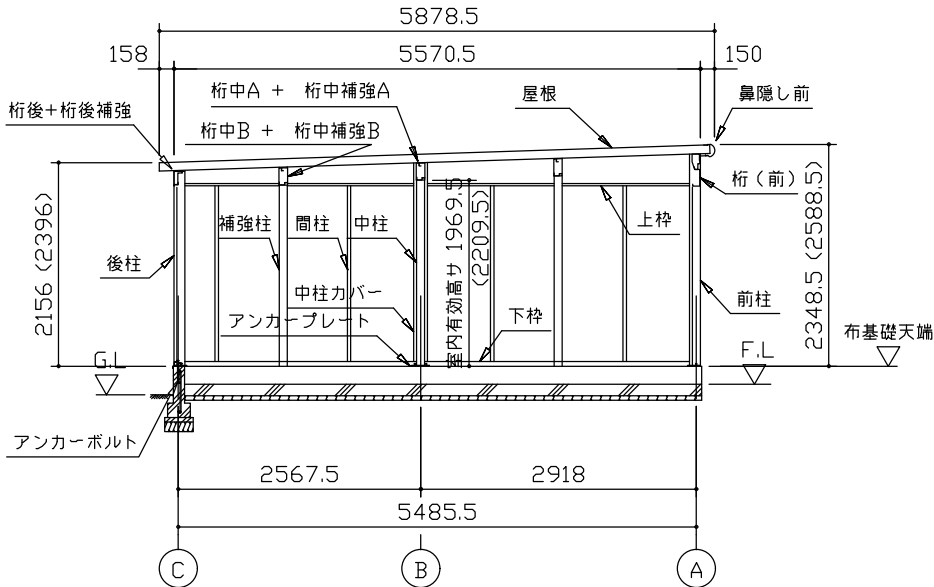


側 面 断 面 図 (S=1/80)

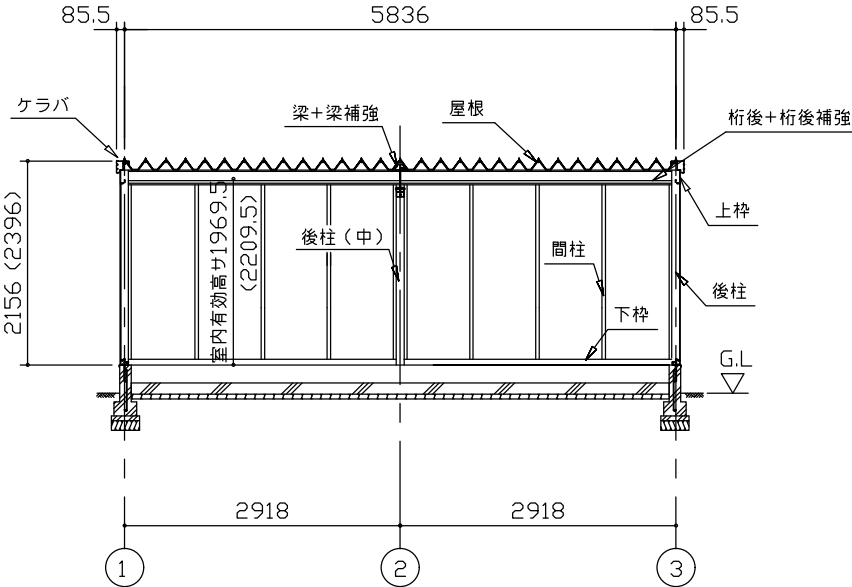

正 面 断 面 図 (S=1/80)

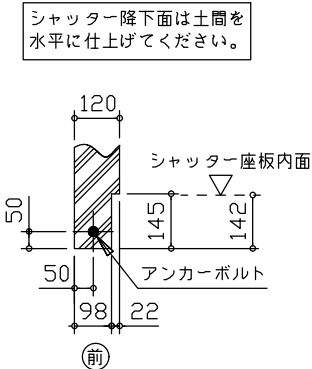


シャッター部分詳細図  
( S = 1/20 )

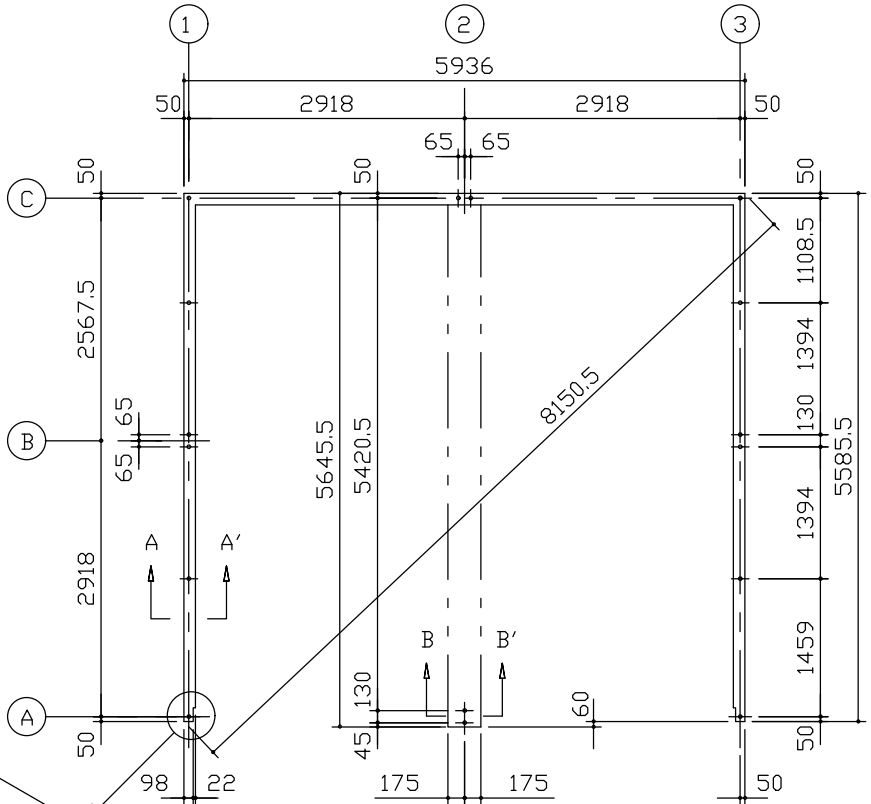

布 基 礎 伏 図 (S= 1/80)

- ・布基礎断面図 縮尺=1/20
- (地耐力 50kN/m<sup>2</sup>以上,コンクリート設計基準強度 18N/mm<sup>2</sup> 以上)
- (基準風速 34m/s , 地表面粗度区分Ⅲ)
- <上記条件での参考図です。>
- 注1)地耐力が 50kN/m<sup>2</sup> 未満 (30kN/m<sup>2</sup> 以上) の場合は、地耐力に応じた基礎を設計して下さい。
- 注2)寒冷地の場合、凍結深度等を考慮し、実情にあわせて設計して下さい。
- 注3)その他現地の実情にあわせて設計して下さい。

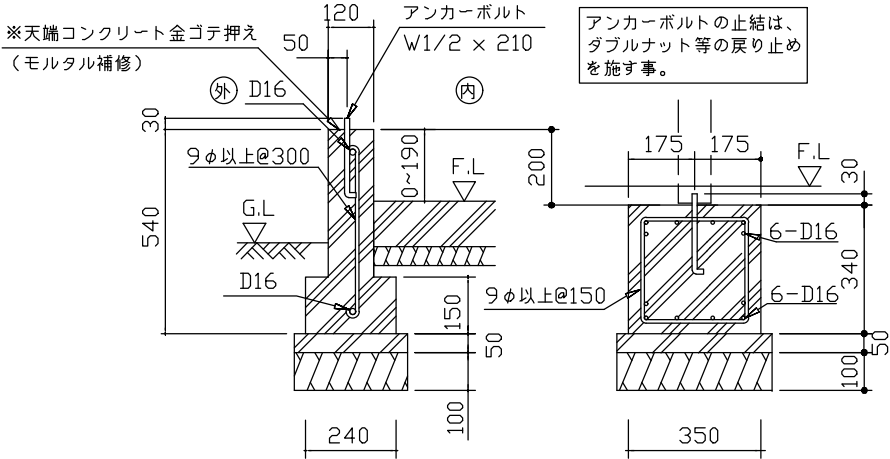

A ~ A' 断 面

・( ) 内寸法ハ、Hタイプヲ示ス。  
・有効高サハ、基礎高サヲ含ミマセン。

|     |                     |            |
|-----|---------------------|------------|
| 名 称 | ヨドガレージ ラヴィージュⅢ      | 株式会社 竜川製鋼所 |
| 機種名 | VGCU-3055(H)型 (2連棟) |            |