

構造耐力上主要な部分の部材

構造耐力上主要な部分以外の部材



• 布基礎断面図 縮尺=1/20

＜上記条件での参考図です。＞

注1)地耐力が 50kN/m^2 未満の場合は、地耐力に応じた底盤幅に変更して下さい。

注2)寒冷地の場合、凍結深度等を考慮し、実情にあわせて設計して下さい。

注 3) その他現地の実情にあわせて設計して下さい。

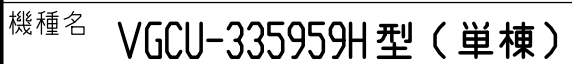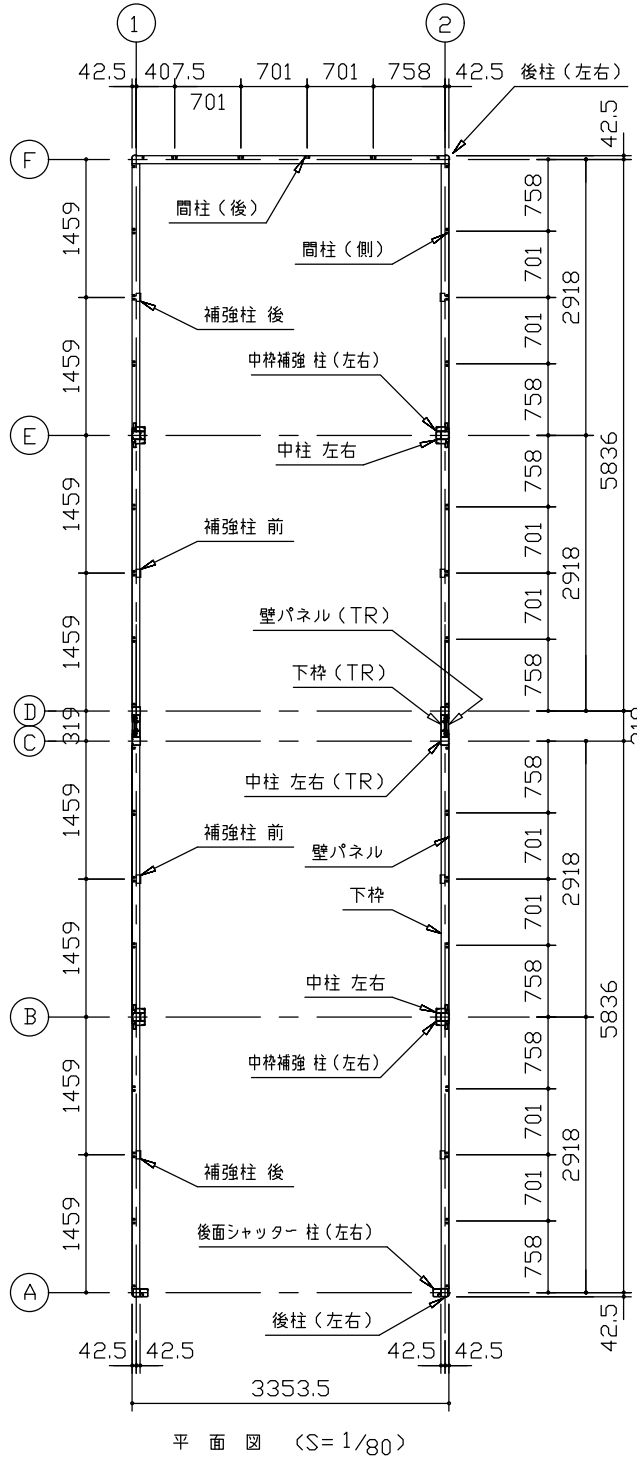

株式会社 ヨドコウ