


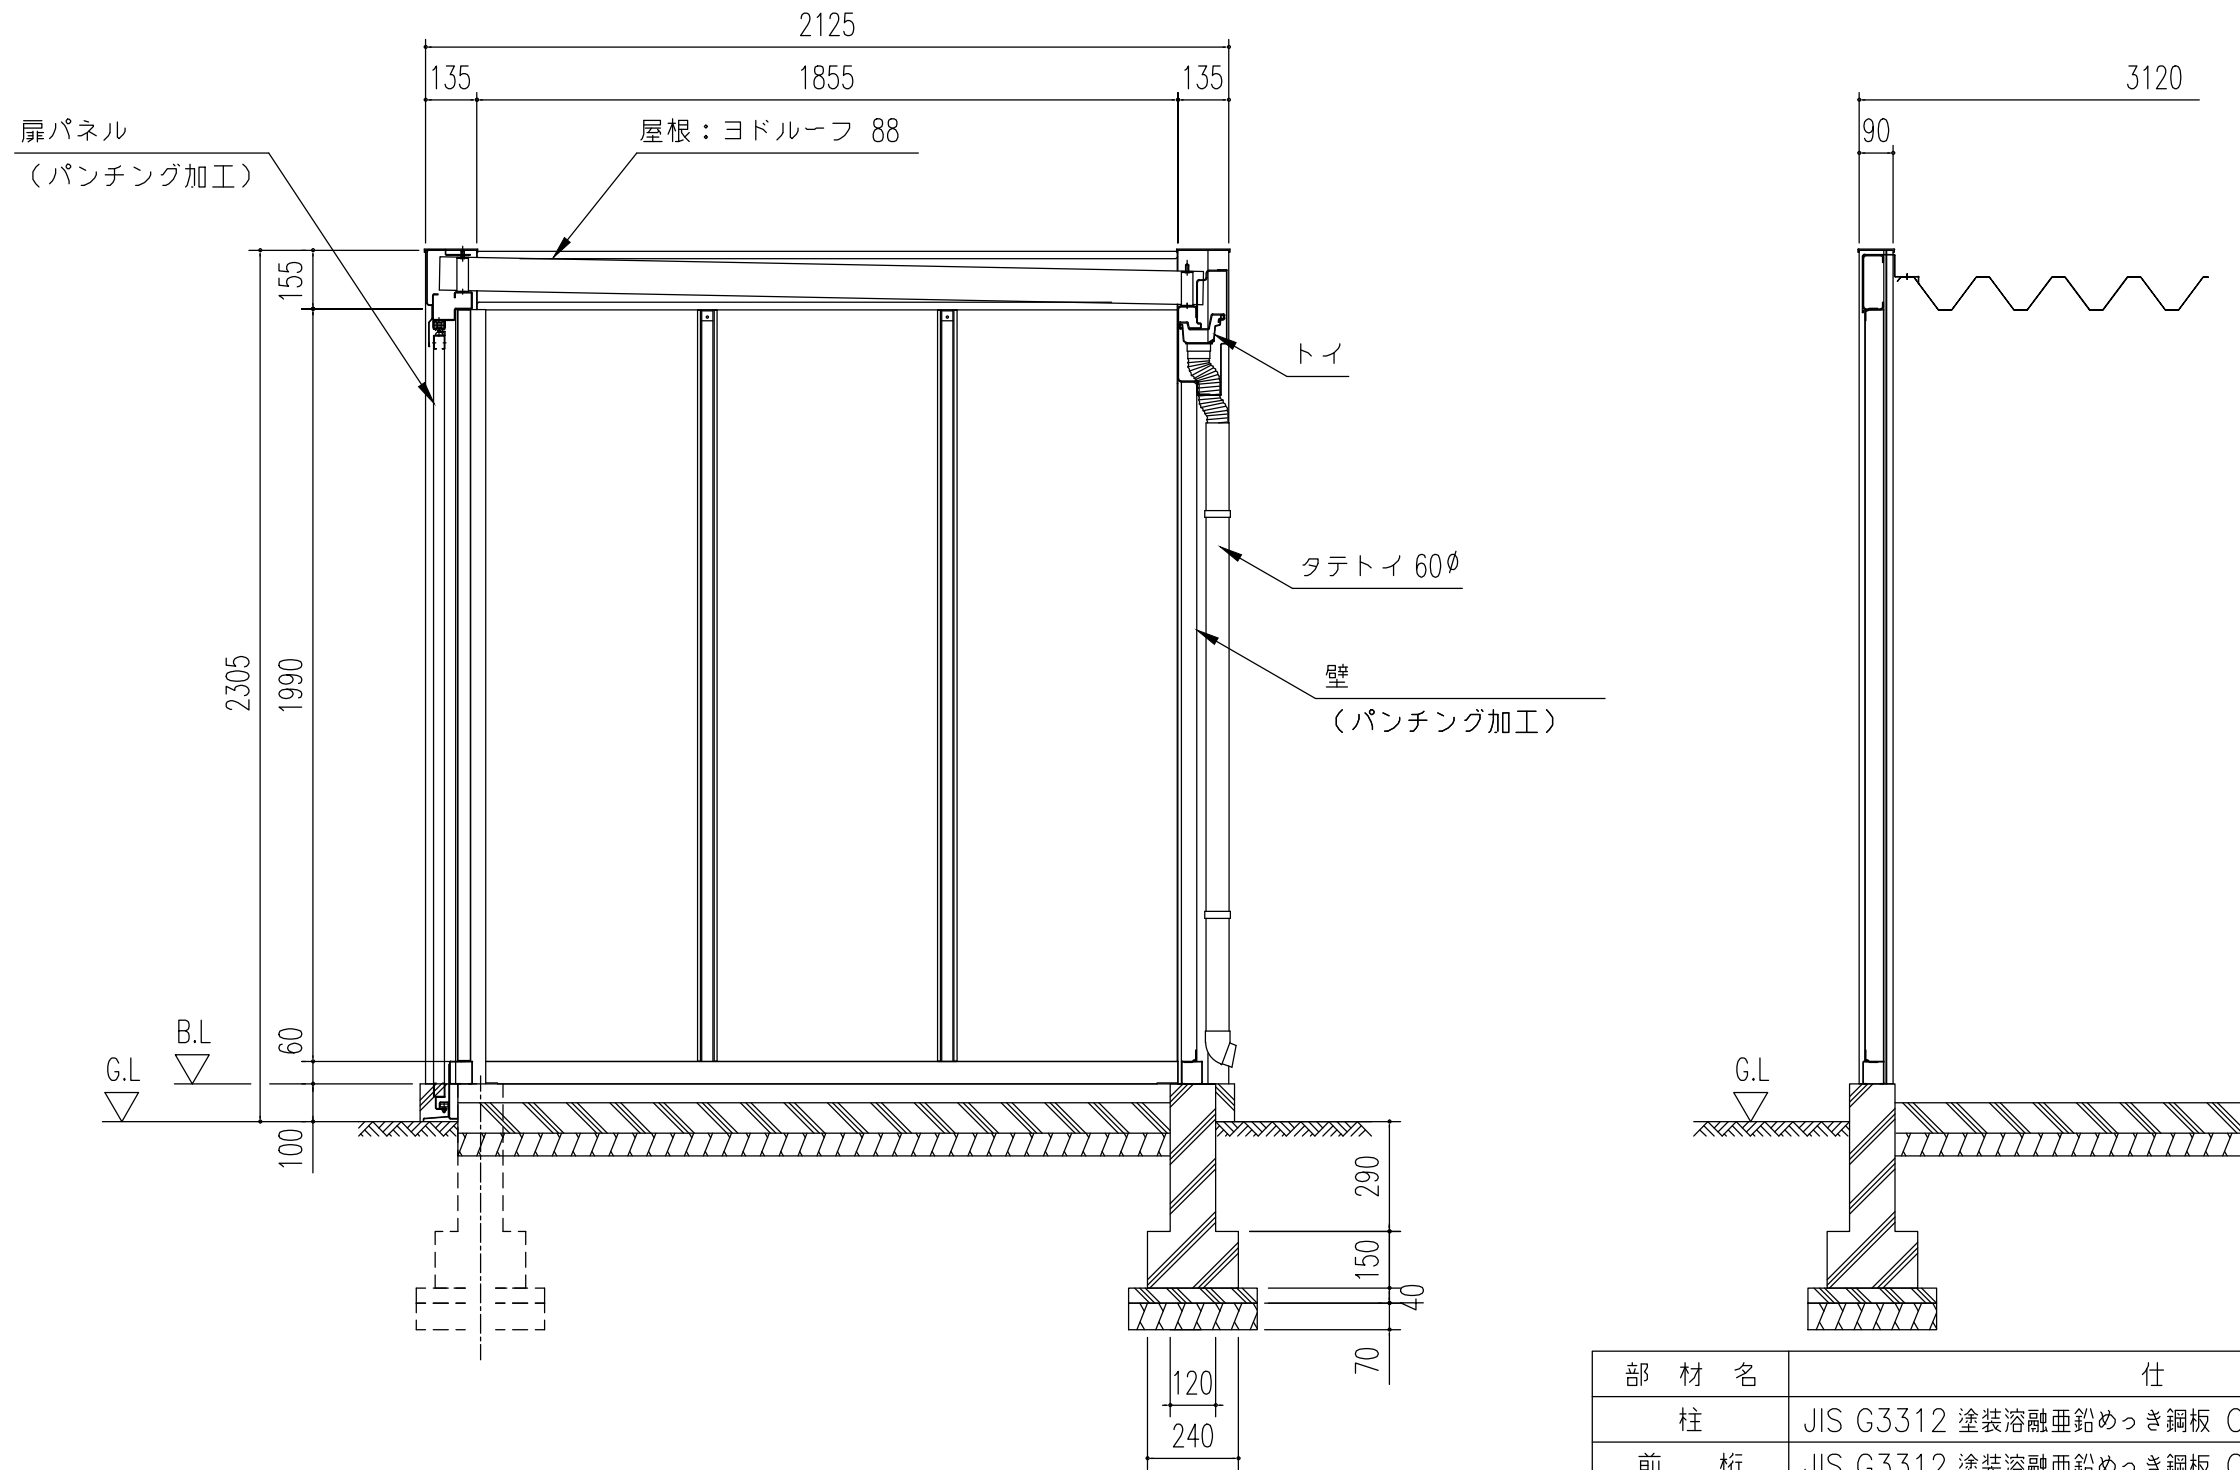

断面詳細図 縮尺= 1/20

部 材 名	仕 様		
柱	JIS G3312 塗装溶融亜鉛めっき鋼板 CGCC		- 135 x 90 x 2.3t
前 桁	JIS G3312 塗装溶融亜鉛めっき鋼板 CGCC		- 105 x 75 x 2.3t
横 桁	JIS G3312 塗装溶融亜鉛めっき鋼板 CGCC		- 155 x 55 x 2.3t
後 桁	JIS G3312 塗装溶融亜鉛めっき鋼板 CGCC		- 235 x 85 x 2.3t
下 枠	JIS G3312 塗装溶融亜鉛めっき鋼板 CGCC		- 60 x 55 x 1.0t
間 柱	JIS G3312 塗装溶融亜鉛めっき鋼板 CGCC		- 50 x 50 x 1.0t
屋 根	JIS G3322 塗装溶融55%アルミニウム-亜鉛合金めっき鋼板 CGLCC (ヨドルーフ 88)		㊦ 0.5t
壁、扉パネル	JIS G3312 塗装溶融亜鉛めっき鋼板 CGCC + 後塗装 (パンチング加工)		㊦ 0.8t
上レール	強力アルミニウム押出材		
下レール	SUS - 304 ㊦ 1.2t ヘアライン仕上げ		

備考	名称 集合住宅用ヨドコウ ダストピット DPH-3120	図面名 断面詳細図	縮尺 1/20	製図	検図	日付 . .	図面No.	株式会社 淀川製鋼所
----	---------------------------------	-----------	---------	----	----	--------	-------	------------