



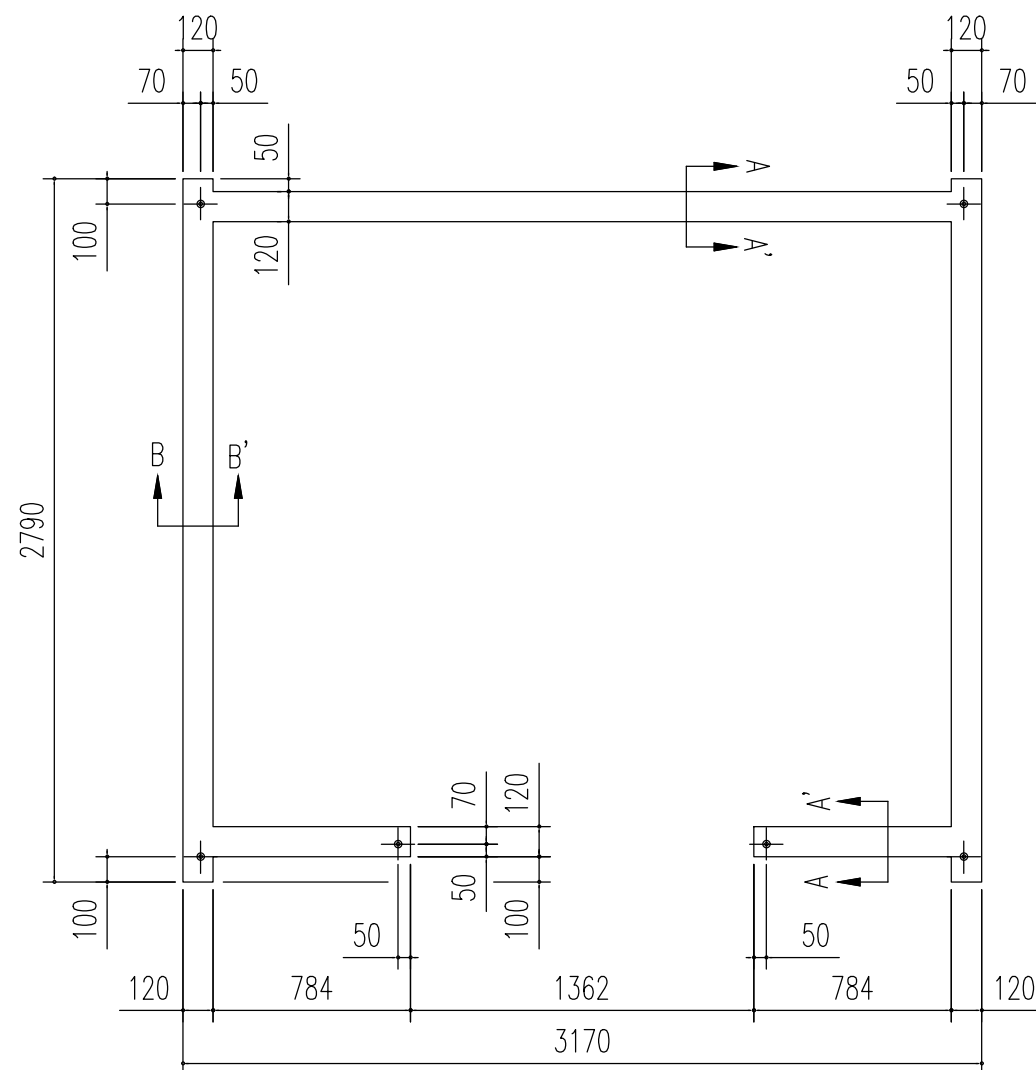


基礎伏図 縮尺 = 1/30

- 注1) 地耐力が 50 kN/m<sup>2</sup> 未満 (30 kN/m<sup>2</sup> 以上) の場合、底盤幅を 300mm とし、かつ補助筋を入れて下さい。
- 注2) 寒冷地の場合、凍結深度等を考慮し、実情にあわせて設計して下さい。
- 注3) その他現地の実情にあわせて設計して下さい。

・基礎断面図 ( S = 1/10 )  
 ( 地耐力 50 kN/m<sup>2</sup> 以上, コンクリート設計基準強度 18 N/mm<sup>2</sup> 以上 )  
 ( 基準風速 34 m/s, 地表面粗度区分 Ⅲ )  
 < 上記条件での参考図です。 >

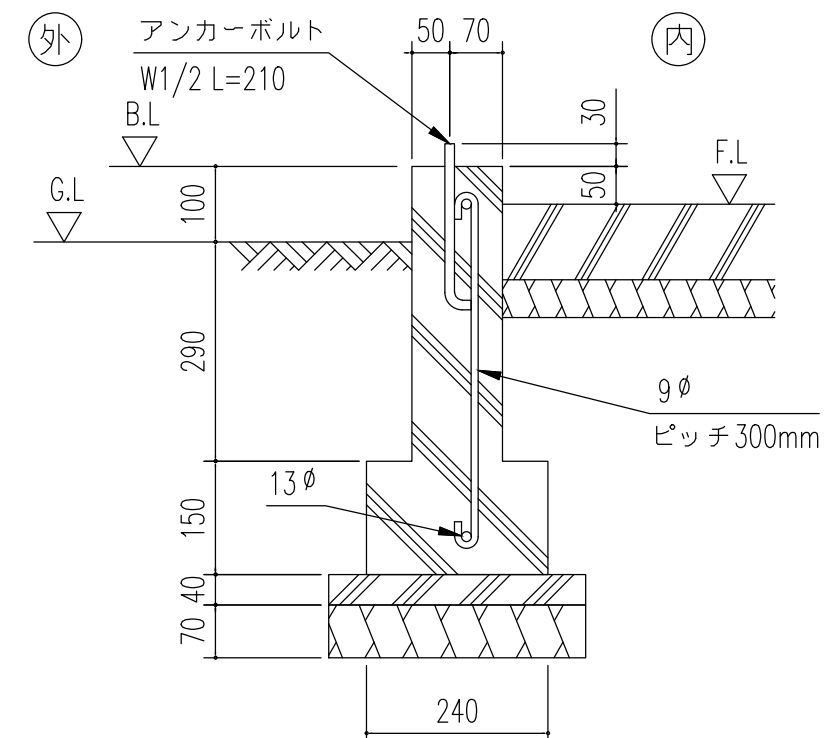

A ~ A' 断面  
 < 前面、後面 壁部分 >

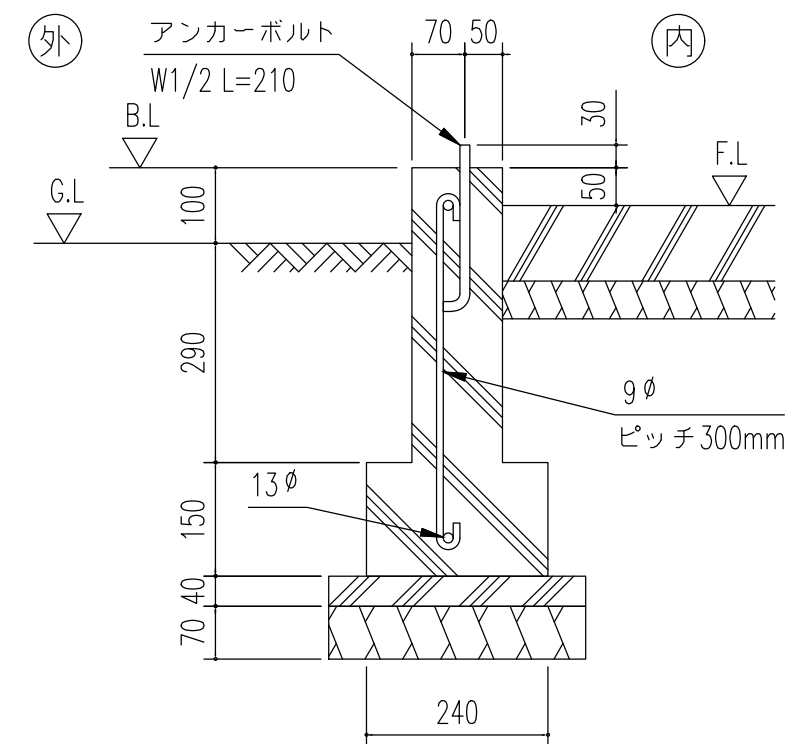

B ~ B' 断面  
 < 側面 壁部分 >

|    |                                 |                   |               |    |    |        |        |           |
|----|---------------------------------|-------------------|---------------|----|----|--------|--------|-----------|
| 備考 | 名称 集合住宅用ヨドコウ<br>ダストピット DPH-3126 | 図面名 基礎伏図<br>基礎詳細図 | 縮尺 1/30, 1/10 | 製図 | 検図 | 日付 . . | 図面 No. | 株式会社 ヨドコウ |
|----|---------------------------------|-------------------|---------------|----|----|--------|--------|-----------|