



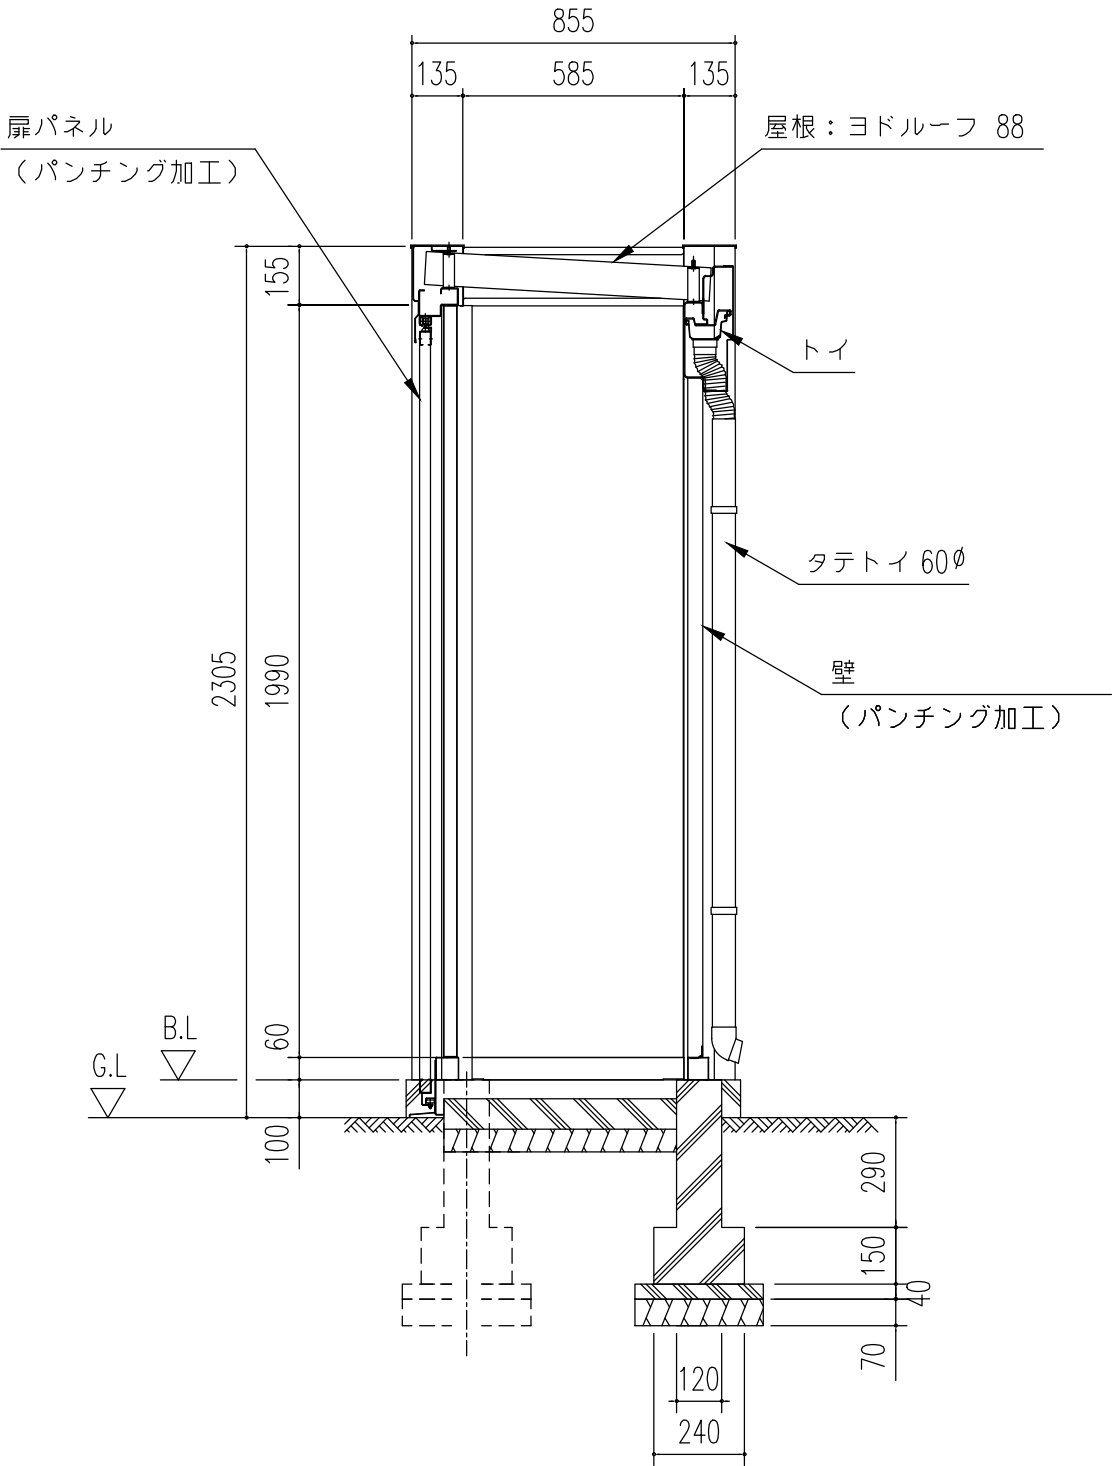

断面詳細図 縮尺=1/20

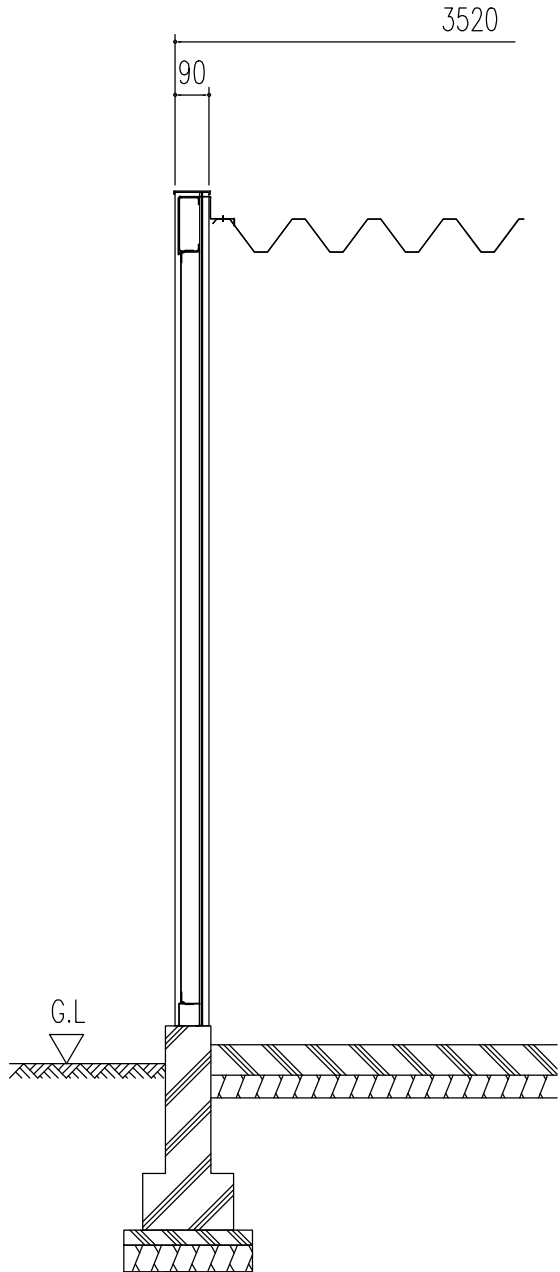

部 材 名	仕 様		
柱	JIS G3312 塗装溶融亜鉛めっき鋼板 CGCC		- 135 x 90 x 2.3t
前 桁	JIS G3312 塗装溶融亜鉛めっき鋼板 CGCC		- 105 x 75 x 2.3t
横 桁	JIS G3312 塗装溶融亜鉛めっき鋼板 CGCC		- 155 x 55 x 2.3t
後 桁	JIS G3312 塗装溶融亜鉛めっき鋼板 CGCC		- 235 x 85 x 2.3t
下 枠	JIS G3312 塗装溶融亜鉛めっき鋼板 CGCC		- 60 x 55 x 1.0t
間 柱	JIS G3312 塗装溶融亜鉛めっき鋼板 CGCC		- 50 x 50 x 1.0t
屋 根	JIS G3322 塗装溶融55%アルミニウム亜鉛合金めっき鋼板 CGLCC (ヨドルーフ 88)		0.5t
壁、扉パネル	JIS G3312 塗装溶融亜鉛めっき鋼板 CGCC + 後塗装 (パンチング加工)		0.8t
上レール	強力アルミニウム押出材		
下レール	SUS - 304 1.2t ヘアライン仕上げ		

備考

名称 集合住宅用ヨドコウ
ダストピット DPH-3508

図面名 断面詳細図

縮尺 1/20

製図

検図

日付

図面No.

株式会社 淀川製鋼所