



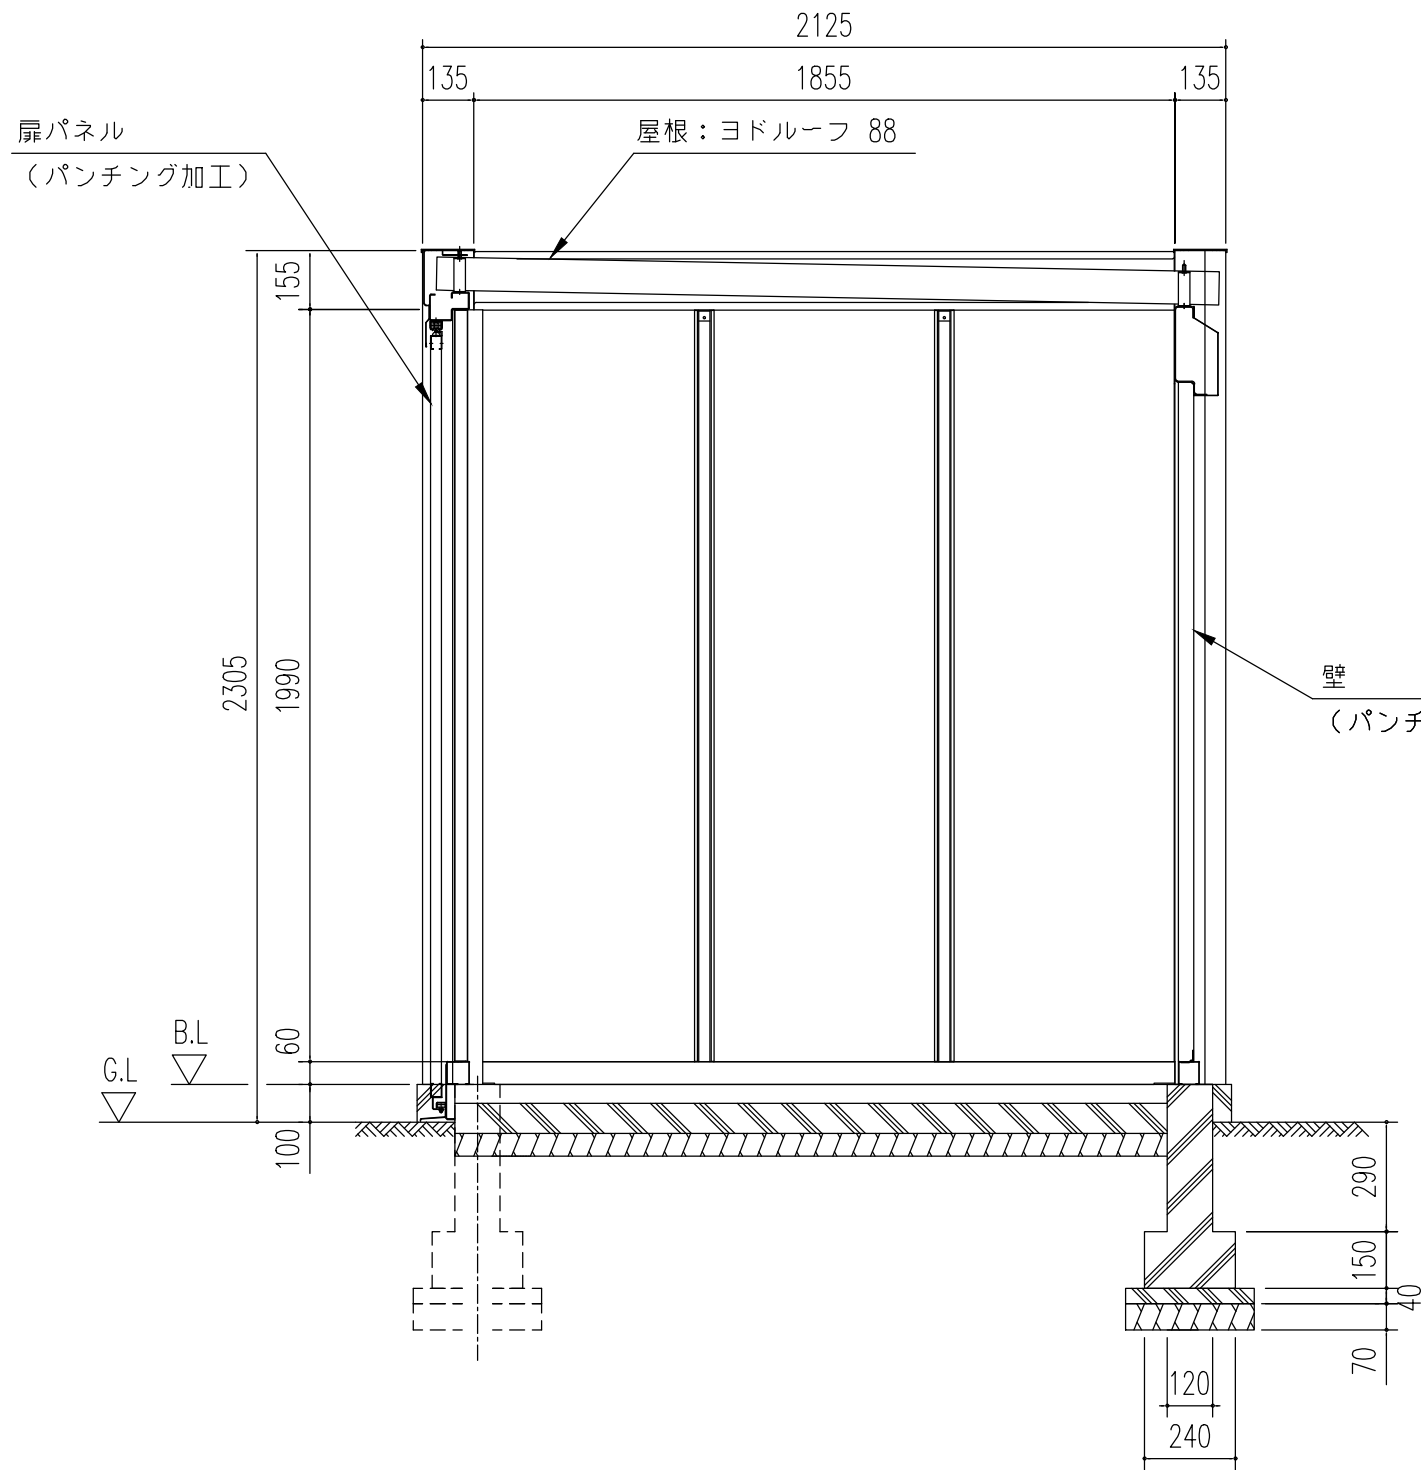

断面詳細図 縮尺=1/20

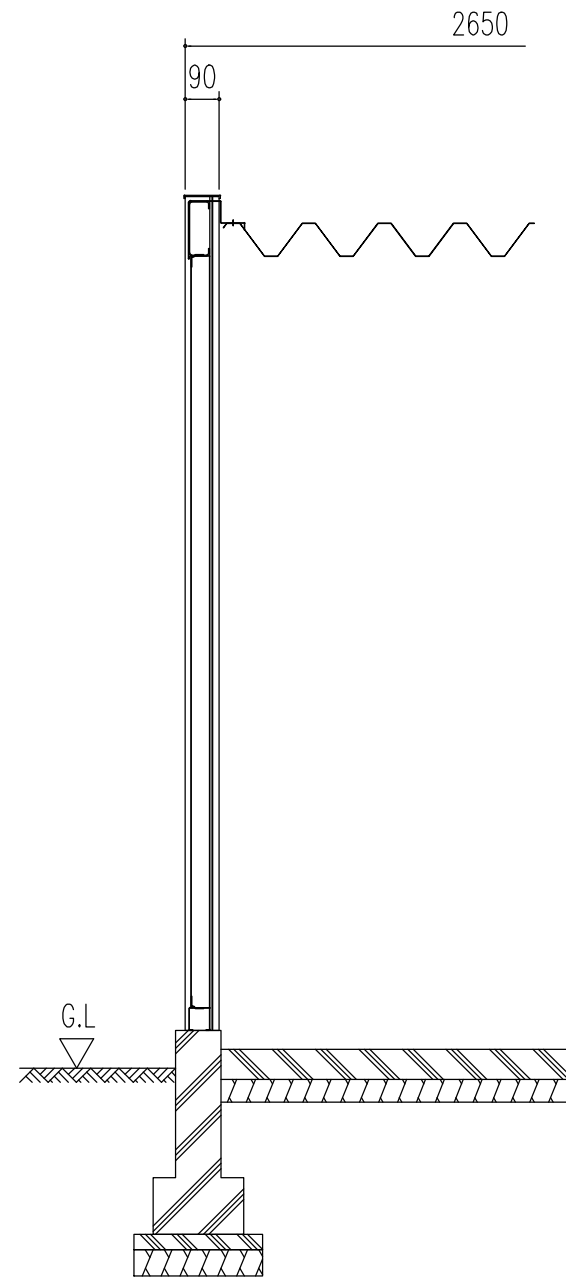

| 部 材 名  | 仕 様                                                |  |                   |
|--------|----------------------------------------------------|--|-------------------|
| 柱      | JIS G3312 塗装溶融亜鉛めっき銅板 CGCC                         |  | - 135 x 90 x 2.3t |
| 前 桁    | JIS G3312 塗装溶融亜鉛めっき銅板 CGCC                         |  | - 105 x 75 x 2.3t |
| 横 桁    | JIS G3312 塗装溶融亜鉛めっき銅板 CGCC                         |  | - 155 x 55 x 2.3t |
| 後 桁    | JIS G3312 塗装溶融亜鉛めっき銅板 CGCC                         |  | - 235 x 85 x 2.3t |
| 下 枠    | JIS G3312 塗装溶融亜鉛めっき銅板 CGCC                         |  | - 60 x 55 x 1.0t  |
| 間 柱    | JIS G3312 塗装溶融亜鉛めっき銅板 CGCC                         |  | - 50 x 50 x 1.0t  |
| 屋 根    | JIS G3322 塗装溶融55%アルミニウム-亜鉛合金めっき銅板 CGLCC (ヨドルーフ 88) |  | ㊦ 1.0t            |
| 壁、扉パネル | JIS G3312 塗装溶融亜鉛めっき銅板 CGCC + 後塗装 (パンチング加工)         |  | ㊦ 0.8t            |
| 上レール   | 強力アルミニウム押出材                                        |  |                   |
| 下レール   | SUS - 304 ㊦ 1.2t ヘアライン仕上げ                          |  |                   |

備考

名称 集合住宅用ヨドコウ  
ダストピット DPHS-2620

図面名 断面詳細図

縮尺 1/20

製図

検図

日付

図面No.

株式会社 ヨドコウ