


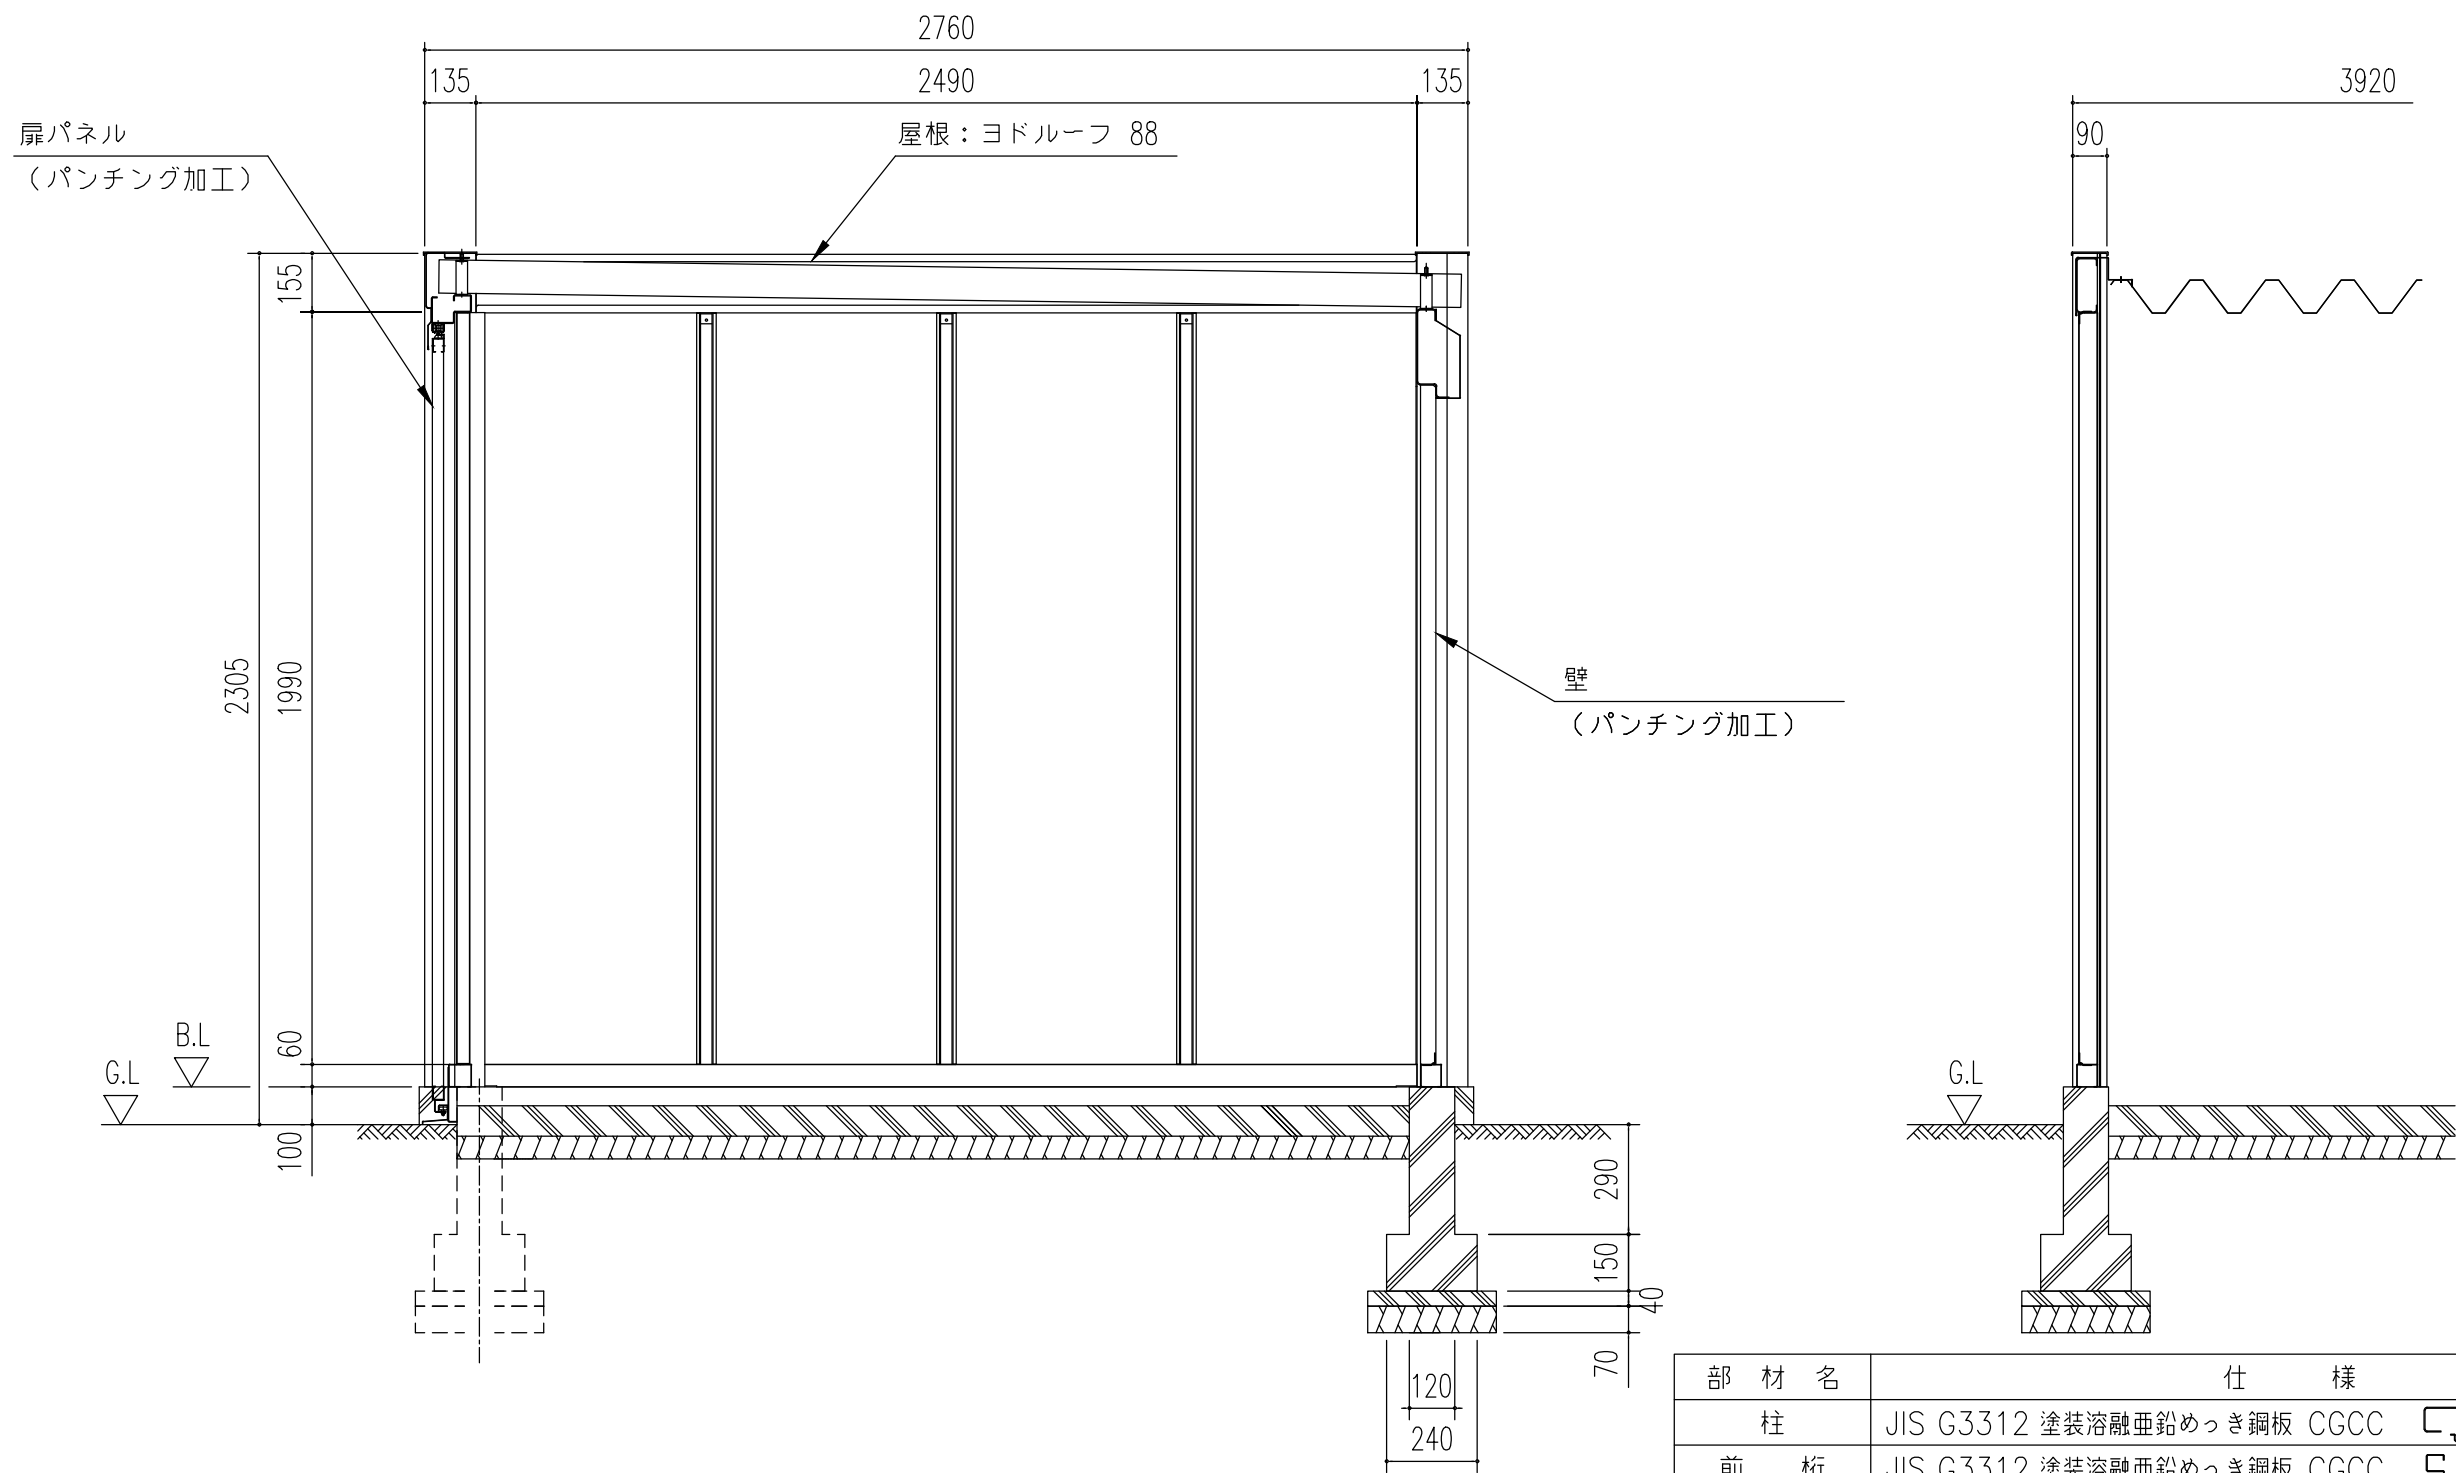

断面詳細図 縮尺=1/20

| 部 材 名  | 仕 様                                             |  |                   |
|--------|-------------------------------------------------|--|-------------------|
| 柱      | JIS G3312 塗装溶融亜鉛めっき鋼板 CGCC                      |  | - 135 x 90 x 2.3t |
| 前 桁    | JIS G3312 塗装溶融亜鉛めっき鋼板 CGCC                      |  | - 105 x 75 x 2.3t |
| 横 桁    | JIS G3312 塗装溶融亜鉛めっき鋼板 CGCC                      |  | - 155 x 55 x 2.3t |
| 後 桁    | JIS G3312 塗装溶融亜鉛めっき鋼板 CGCC                      |  | - 235 x 85 x 2.3t |
| 下 枠    | JIS G3312 塗装溶融亜鉛めっき鋼板 CGCC                      |  | - 60 x 55 x 1.0t  |
| 間 柱    | JIS G3312 塗装溶融亜鉛めっき鋼板 CGCC                      |  | - 50 x 50 x 1.0t  |
| 屋 根    | JIS G3322 塗装溶融55%アルミニウム亜鉛めっき鋼板 CGLCC (ヨドルーフ 88) |  | ㊦ 1.0t            |
| 壁、扉パネル | JIS G3312 塗装溶融亜鉛めっき鋼板 CGCC + 後塗装 (パンチング加工)      |  | ㊦ 0.8t            |
| 上レール   | 強力アルミニウム押出材                                     |  |                   |
| 下レール   | SUS - 304 ㊦ 1.2t ヘアライン仕上げ                       |  |                   |

|    |                                  |           |         |    |    |        |       |            |
|----|----------------------------------|-----------|---------|----|----|--------|-------|------------|
| 備考 | 名称 集合住宅用ヨドコウ<br>ダストピット DPHS-3926 | 図面名 断面詳細図 | 縮尺 1/20 | 製図 | 検図 | 日付 . . | 図面No. | 株式会社 淀川製鋼所 |
|----|----------------------------------|-----------|---------|----|----|--------|-------|------------|