




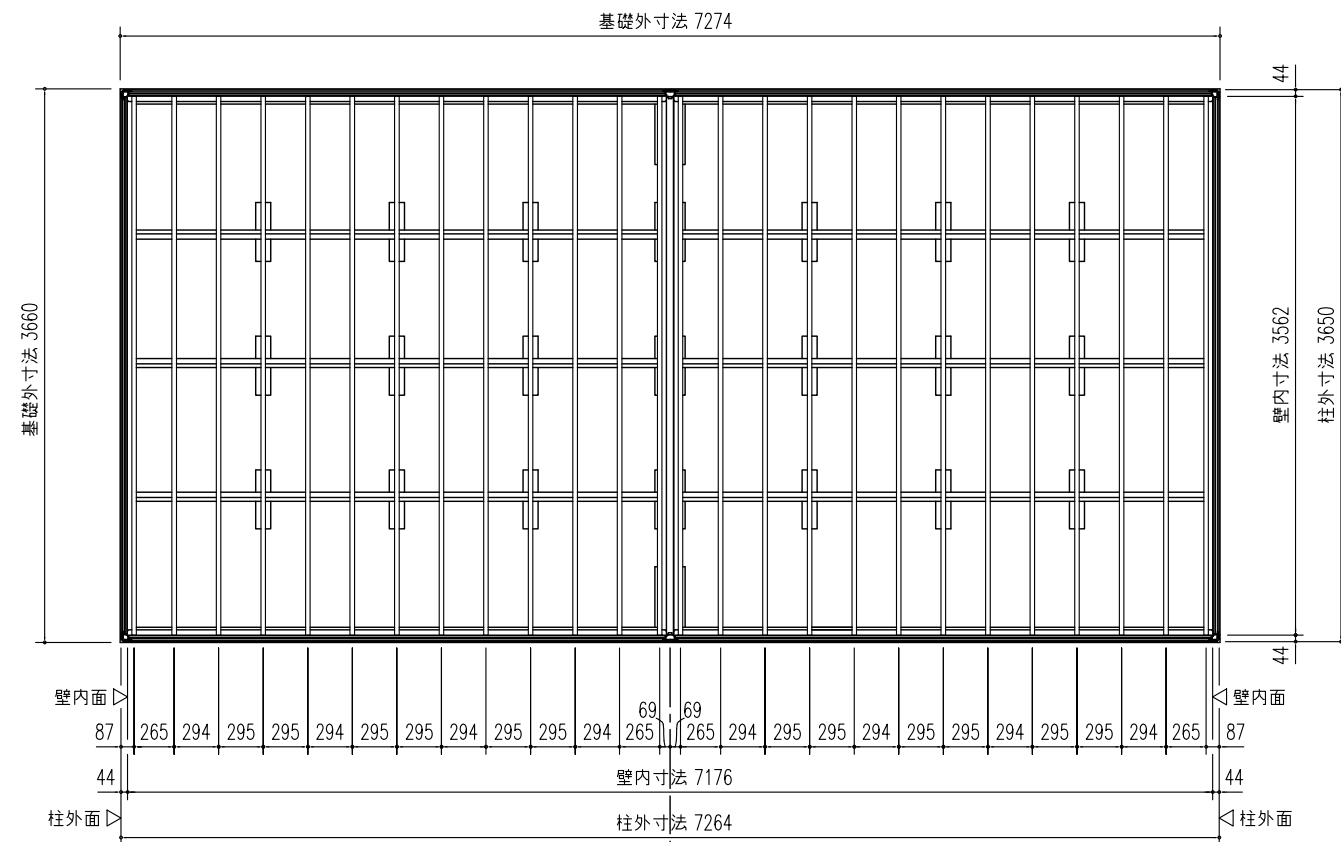

床 伏 図 (S=1/50)

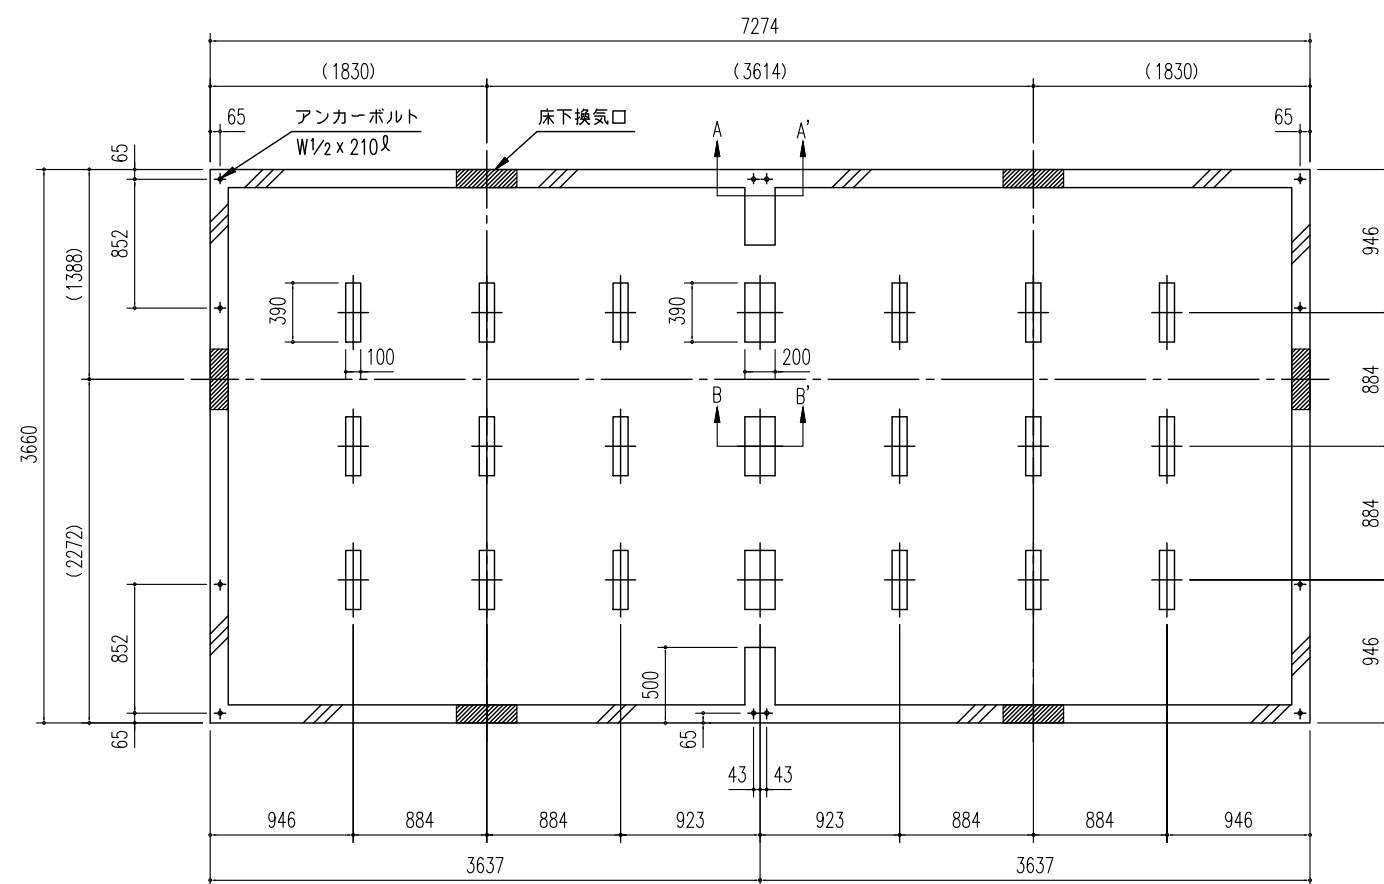

基 礎 図 (S=1/50)

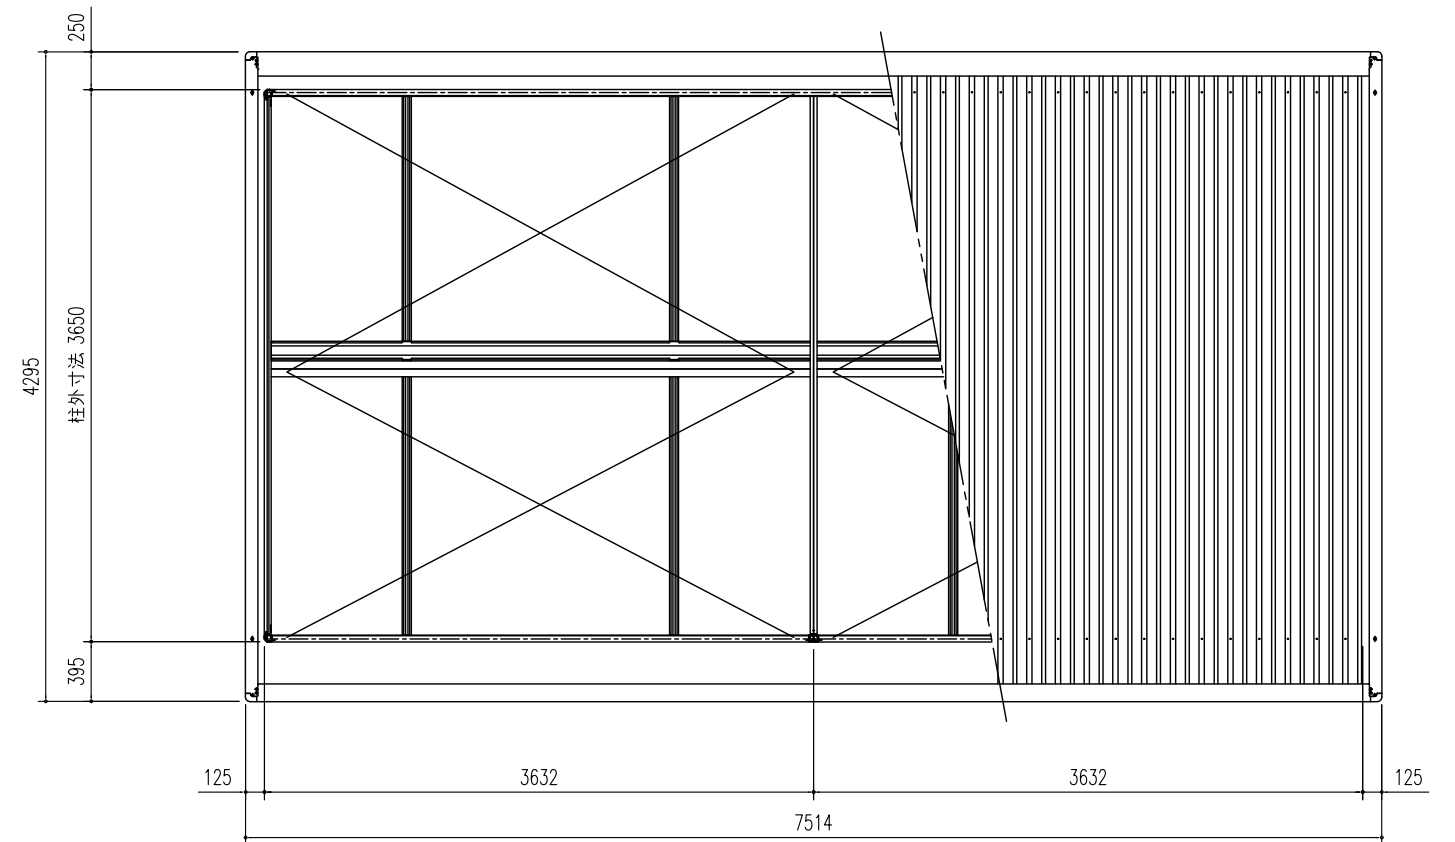


小 屋 伏 せ 図 (S=1/50)

< 参考 >

- 基礎断面図 (S = 1/20)
(地耐力 50 kN/m^2 以上, コンクリート設計基準強度 18 N/mm^2 以上)
基準風速 34 m/s , 地表面粗度区分 Ⅲ

アンカーボルトの止結は、
ダブルナット等の戻り止め
を施す事。

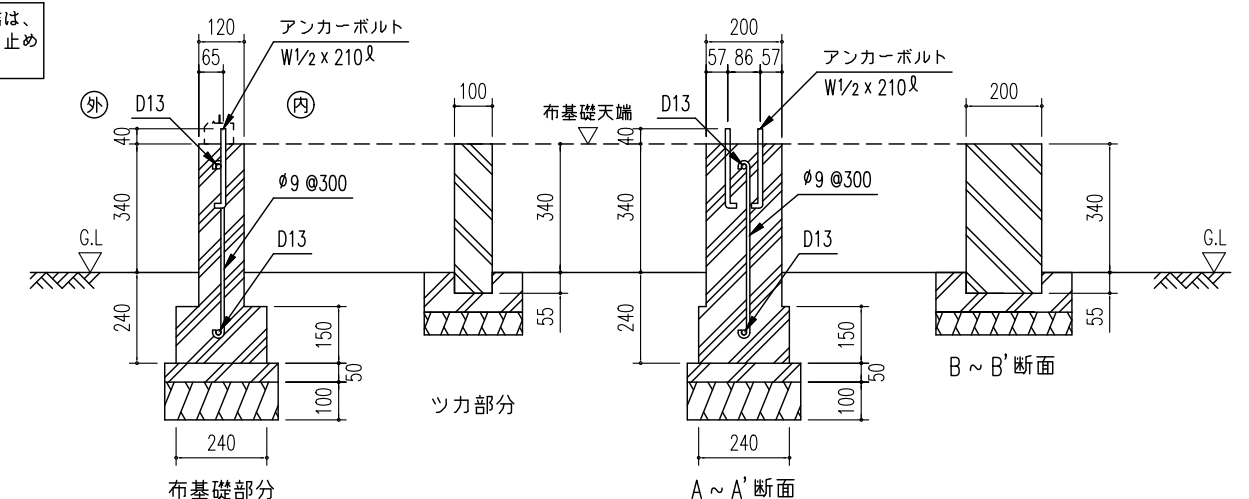

- 注1) 地耐力が 50 kN/m^2 未満 (30 kN/m^2 以上) の場合、底盤幅を 300 mm とし、かつ補助筋を入れて下さい。
- 注2) 寒冷地の場合、凍結深度等を考慮し、実情にあわせて設計して下さい。
- 注3) その他現地の実情にあわせて設計して下さい。

名 称	ヨドハウス F タイプ	株式会社 淀川製鋼所
機種名	YHF - 4020 型 (16畳)	