



平面図 (S=1/50)

▼印はブレースパネルを示す。

間口 2枚  
奥行 5枚

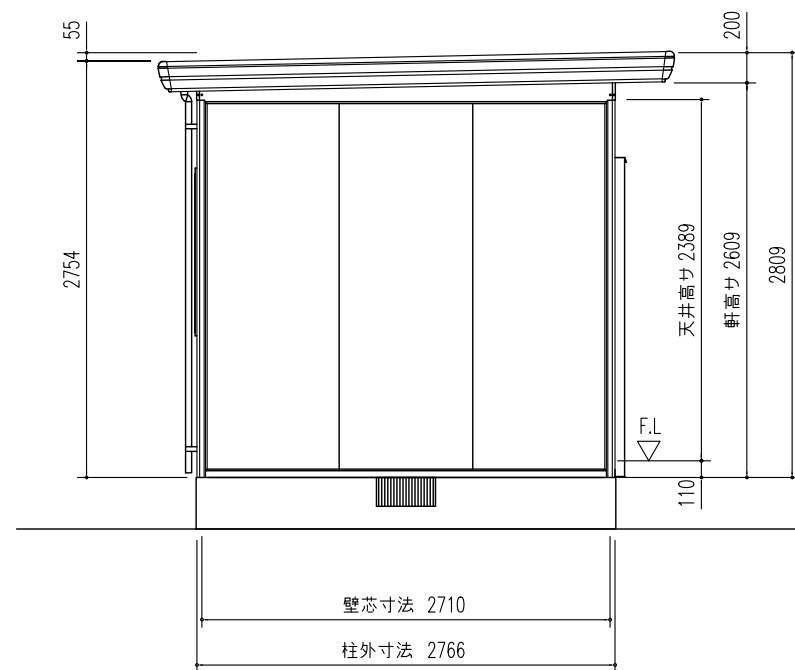

側面立面図 (S=1/50)

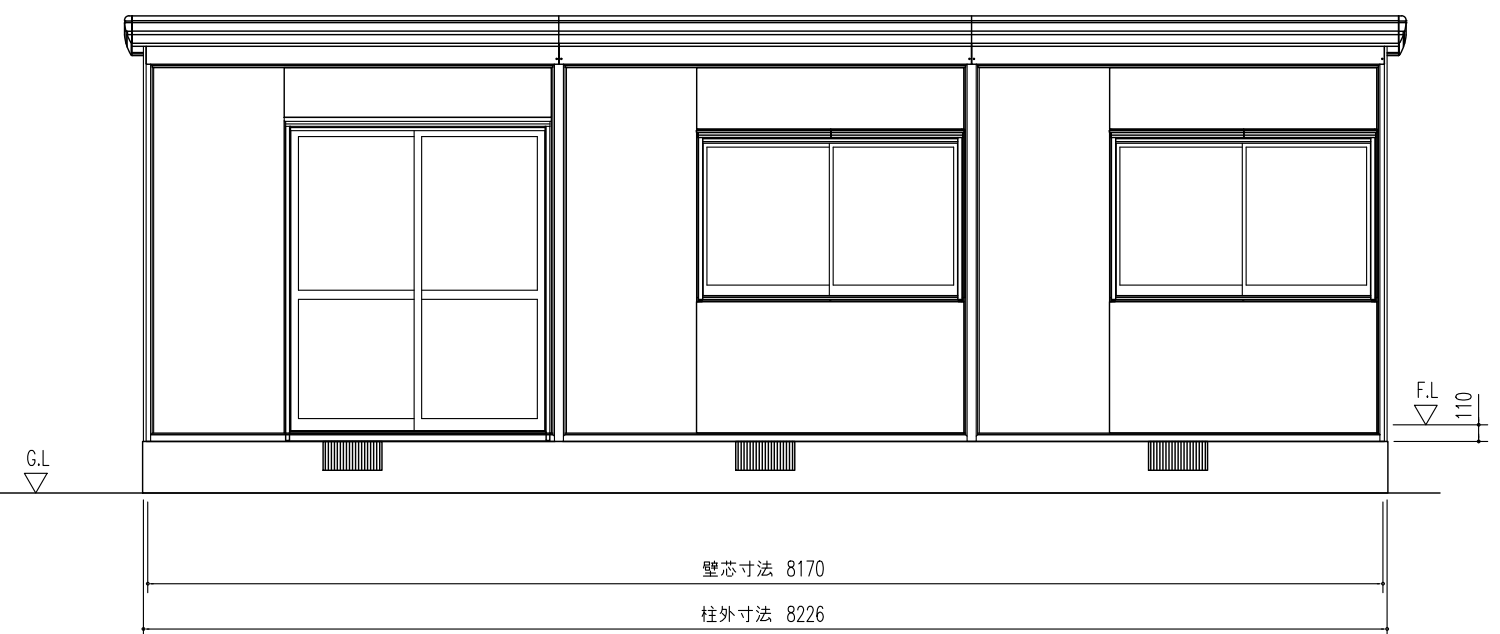

正面立面図 (S=1/50)

名称	ヨドハウスFタイプ
機種名	YHF - 4515 型 (13.5畳)

株式会社 淀川製鋼所