




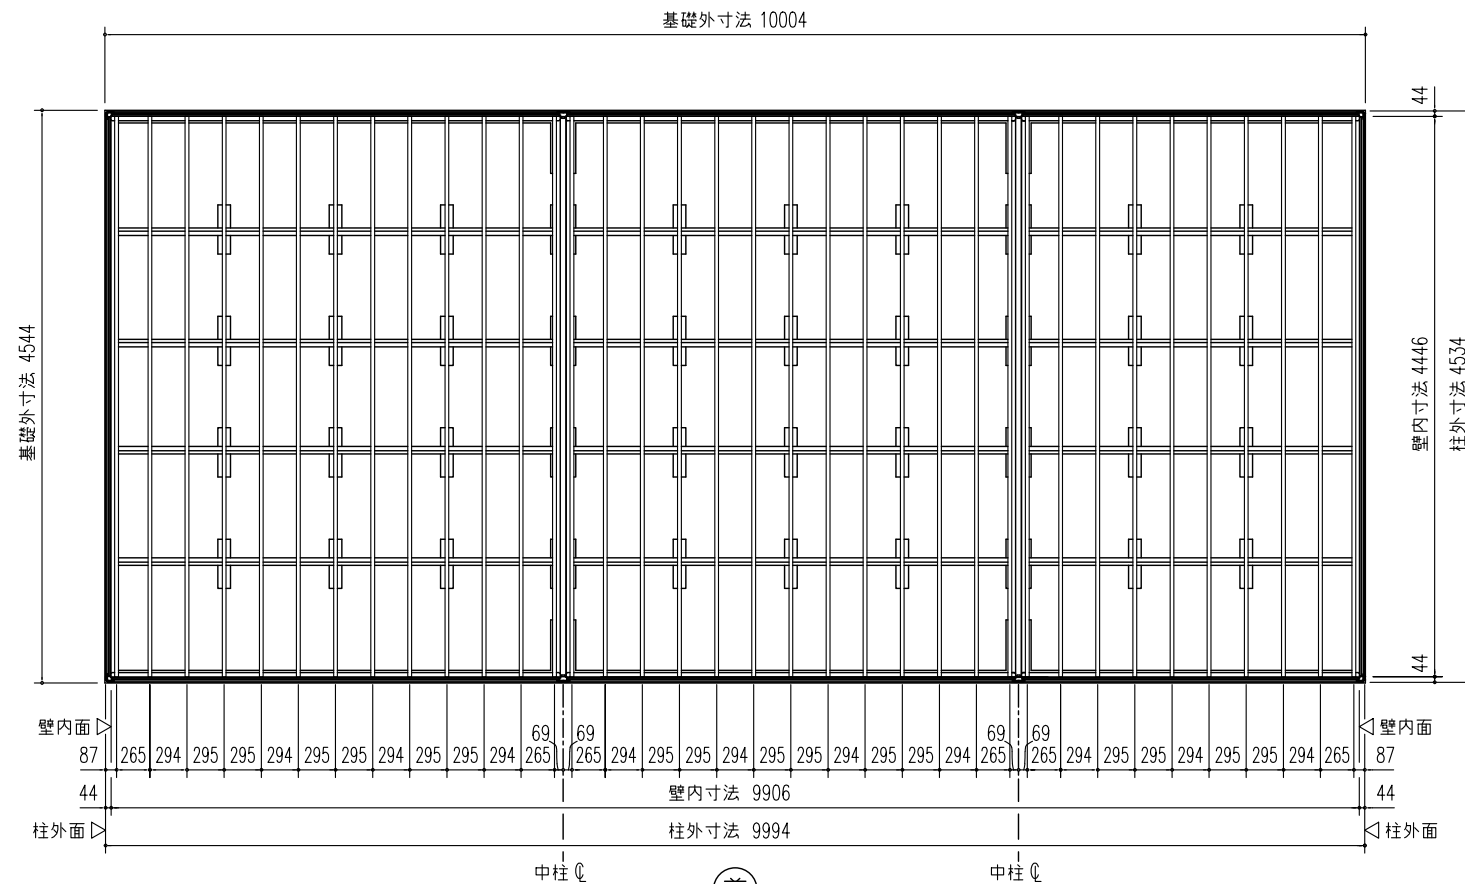

床 伏 前 (S=1/60)

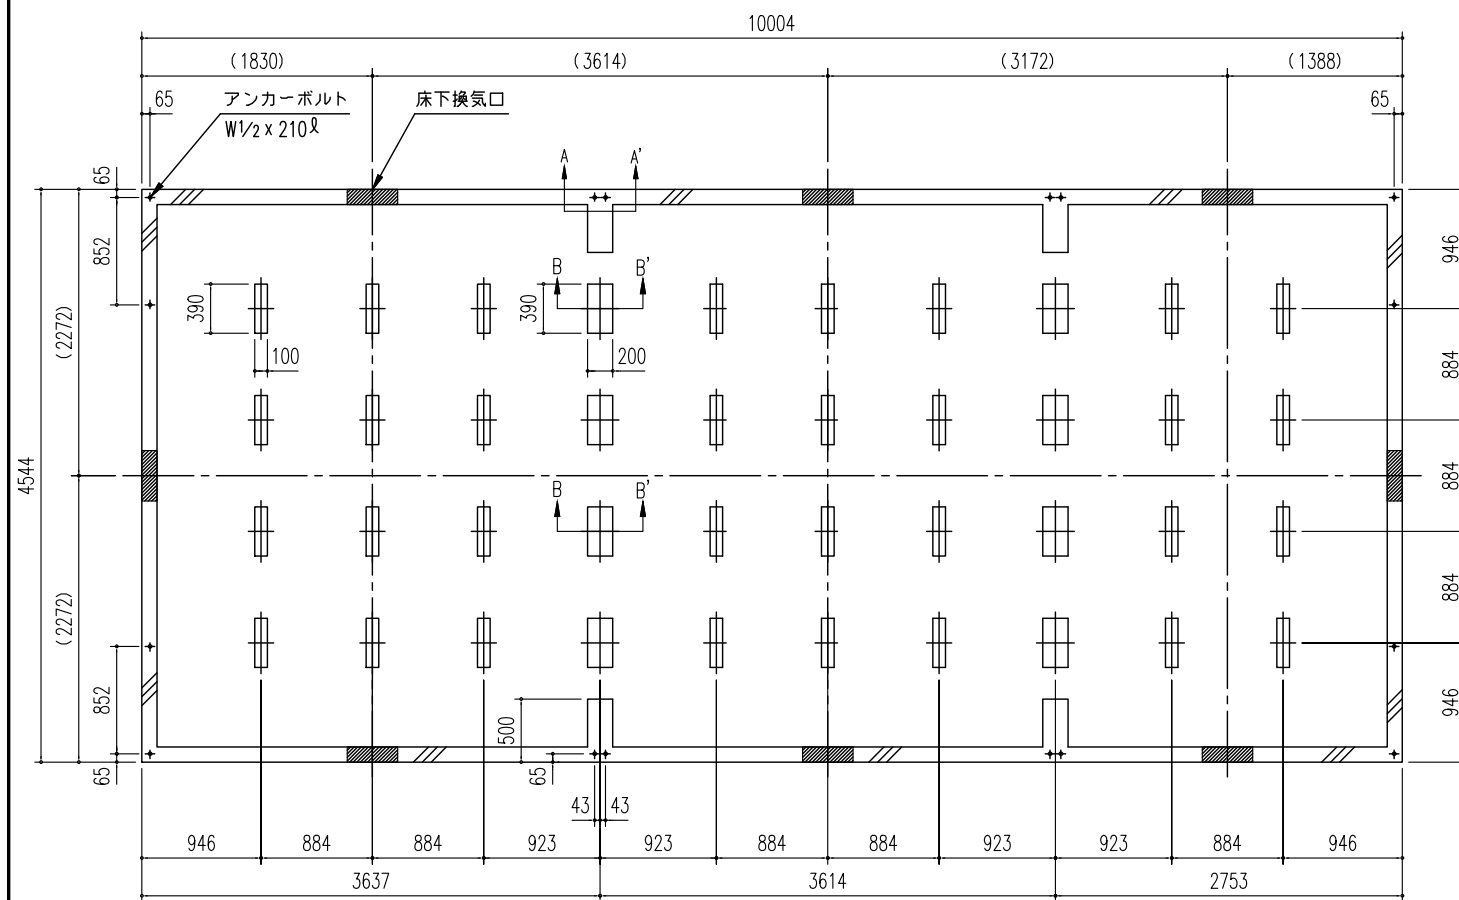


基礎 前 (S=1/60)

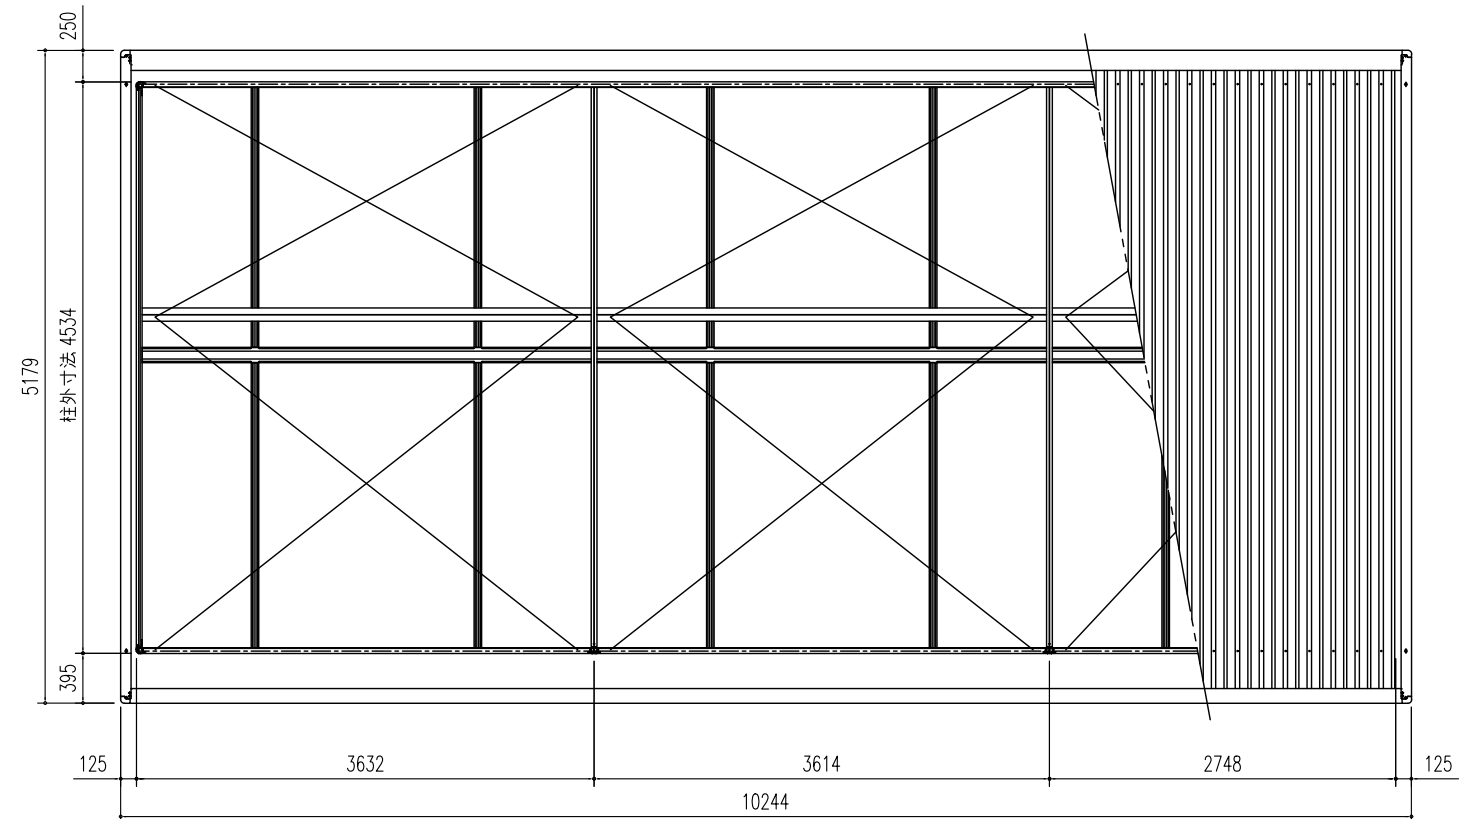

前
小屋伏せ図 (S=1/60)

〈参考〉

- 基礎断面図 ($S = 1/20$)
 (地耐力 50 kN/m^2 以上, コンクリート設計基準強度 18 N/mm^2 以上)
 (基準風速 34 m/s , 地表面粗度区分 III)

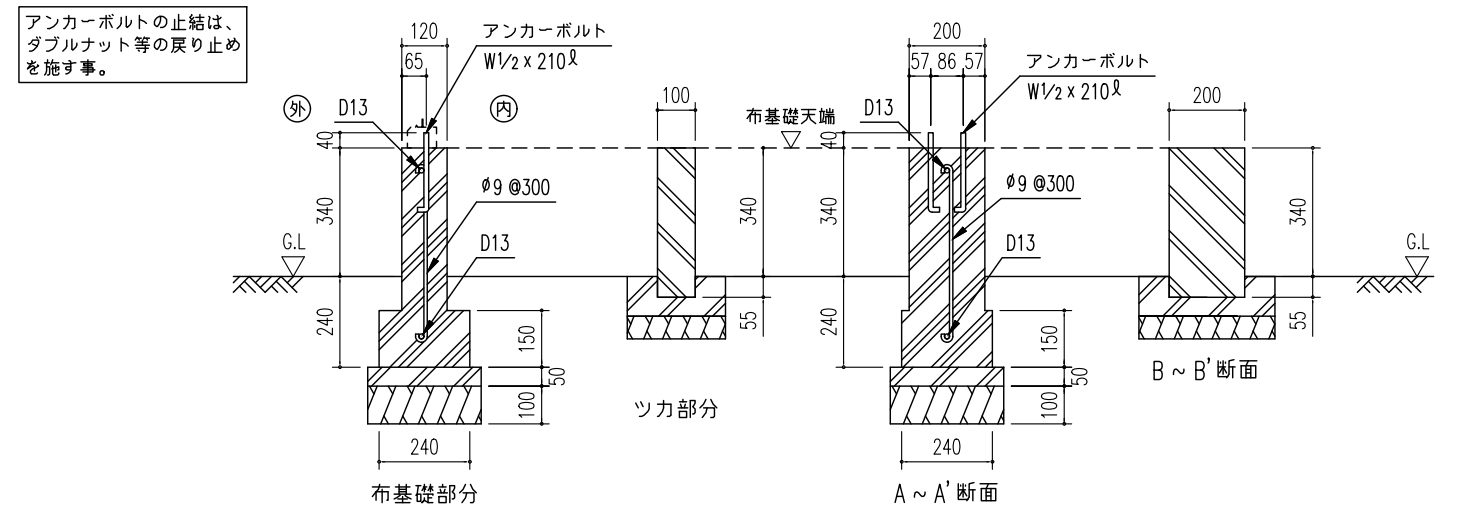

注1) 地耐力が 50 kN/m^2 未満(30 kN/m^2 以上)の場合、底盤幅を 300 mm とし、かつ補助筋を入れて下さい。

注2) 寒冷地の場合、凍結深度等を考慮し、実情にあわせて設計して下さい。

注3) その他現地の実情にあわせて設計して下さい。

名 称	ヨドハウス Fタイプ	株式会社 淀川製鋼所
機種名	YHF - 5525 型 (27.5 畳)	