



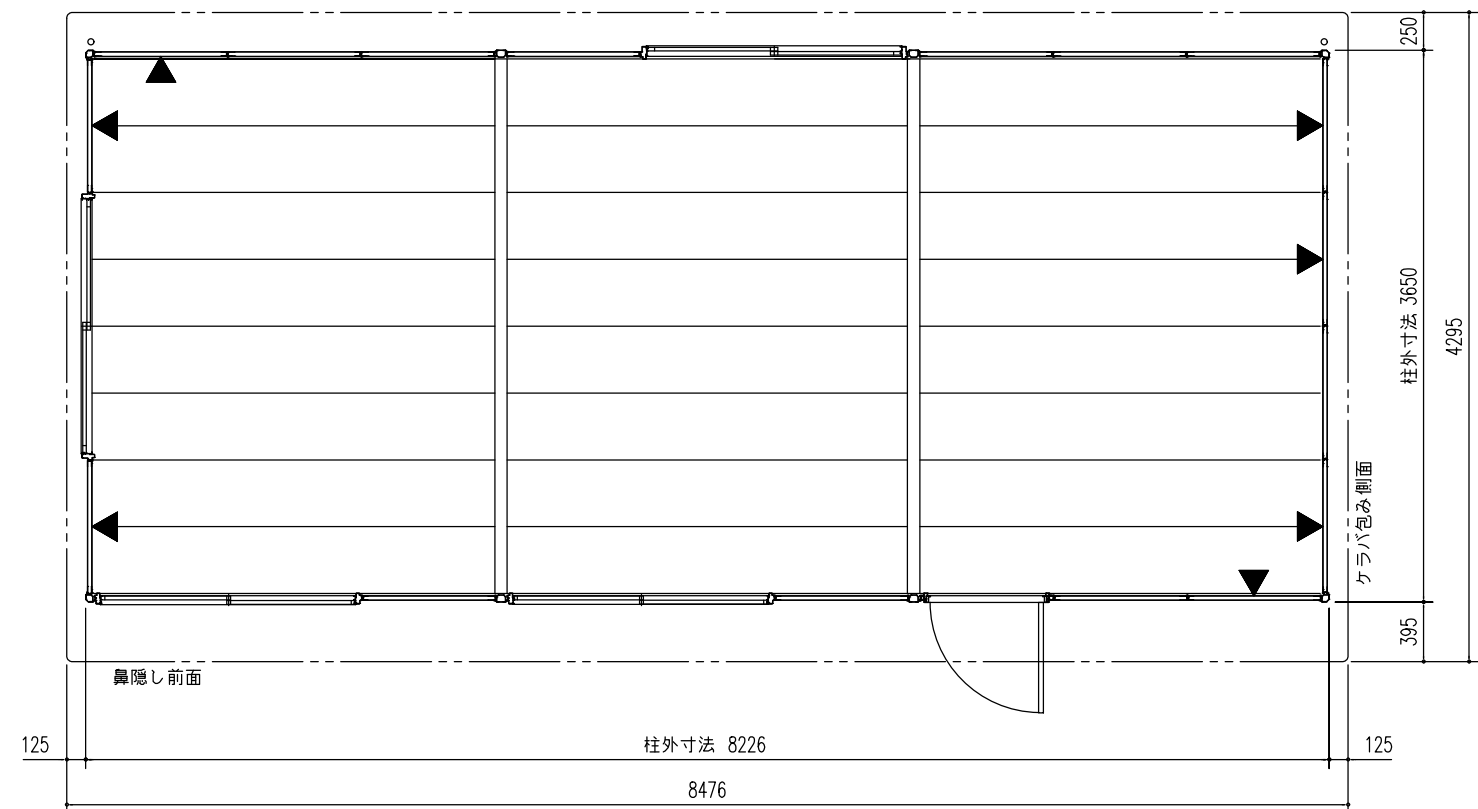


平面図 (S=1/50)

▼印はブレースパネルを示す。

間口 2枚
奥行 5枚

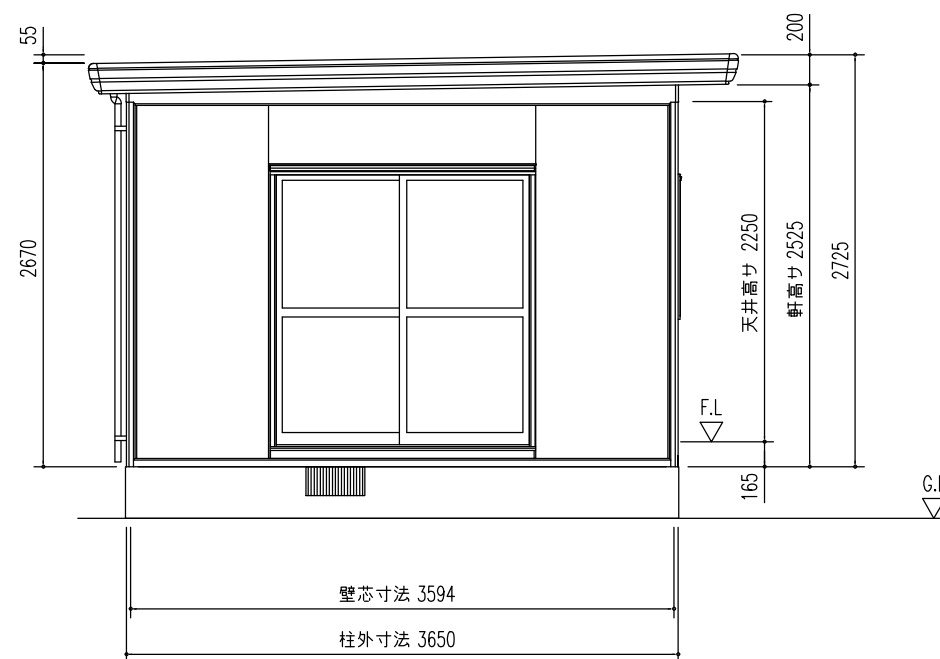

側面立面図 (S=1/50)

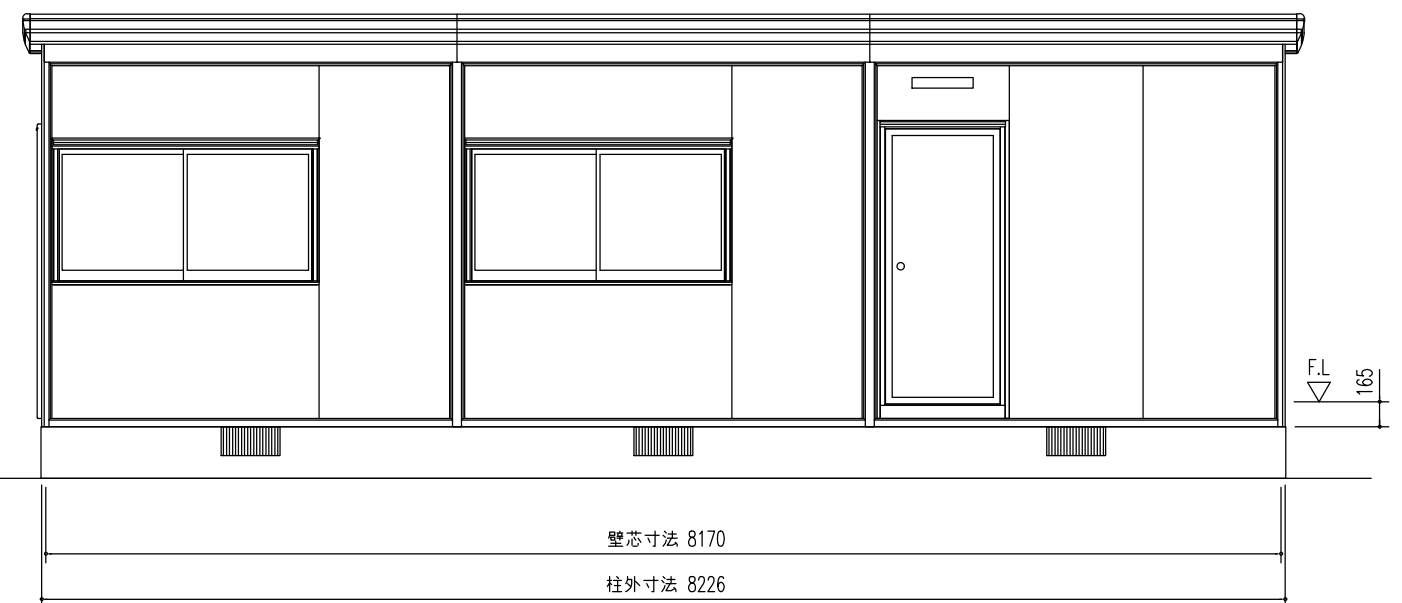

正面立面図 (S=1/50)

名 称	ヨドハウスDタイプ	株式会社 ヨドコウ
機種名	YHD - 180 型 (18畳)	