



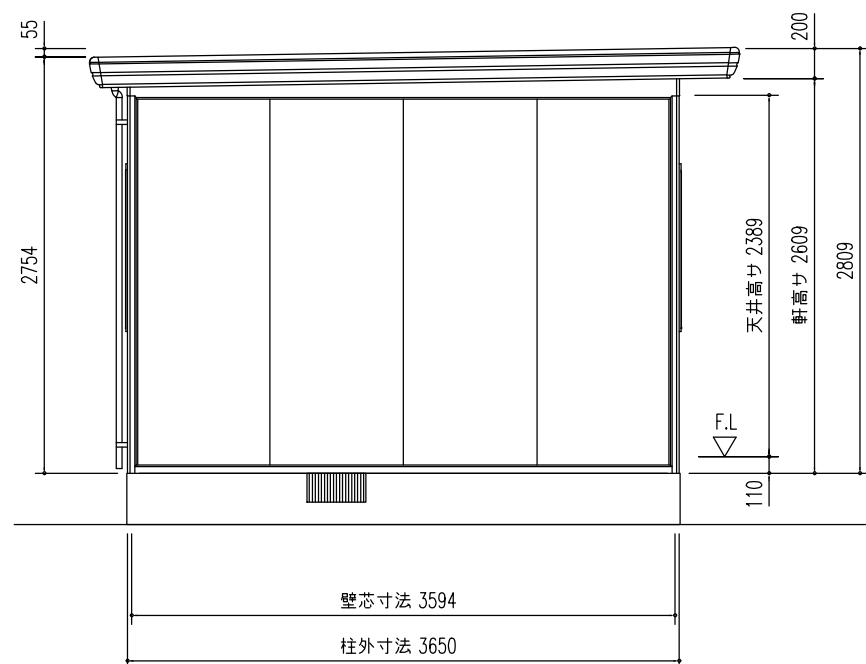


側面立面図 (S=1/50)

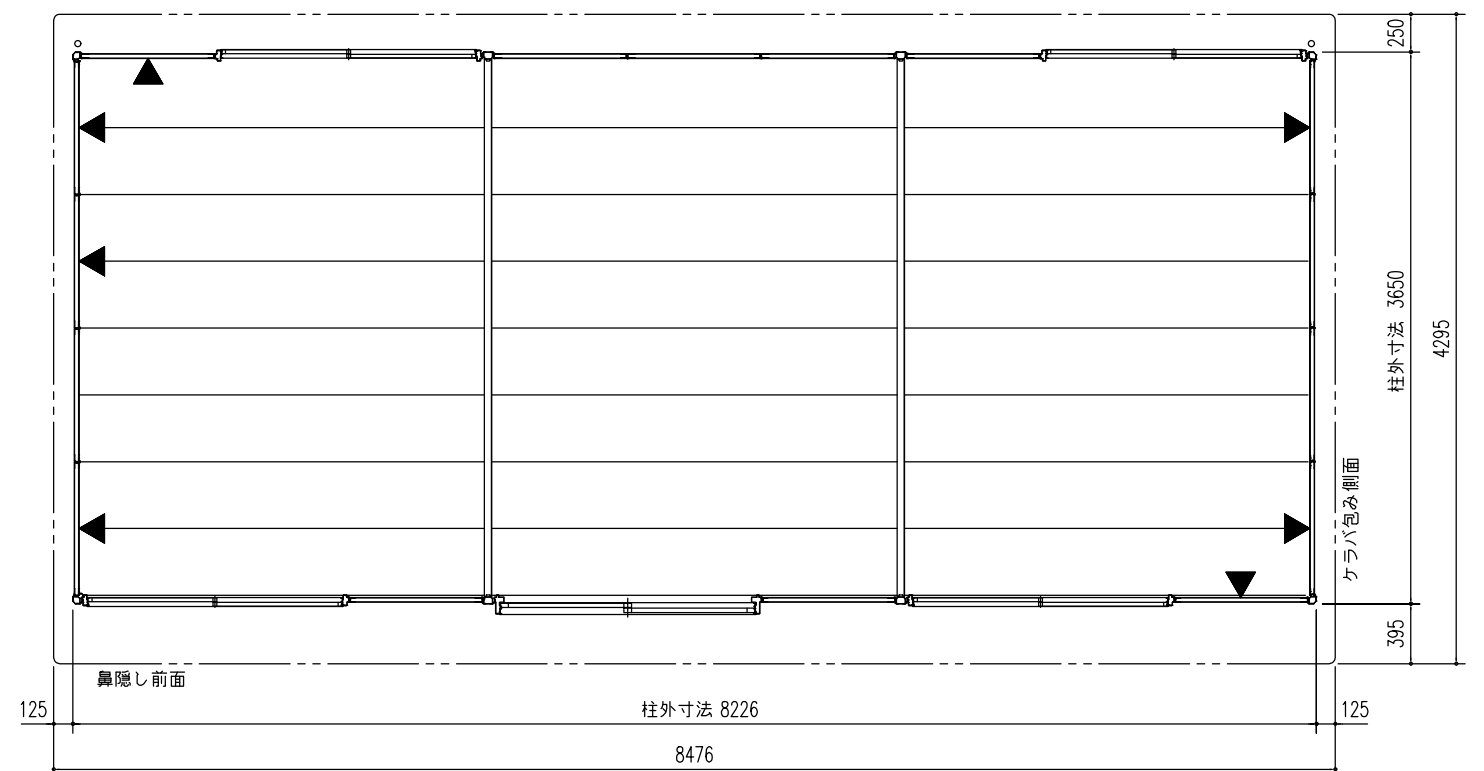

平面図 (S=1/50)

▼印はブレースパネルを示す。

間口 2枚
奥行 5枚

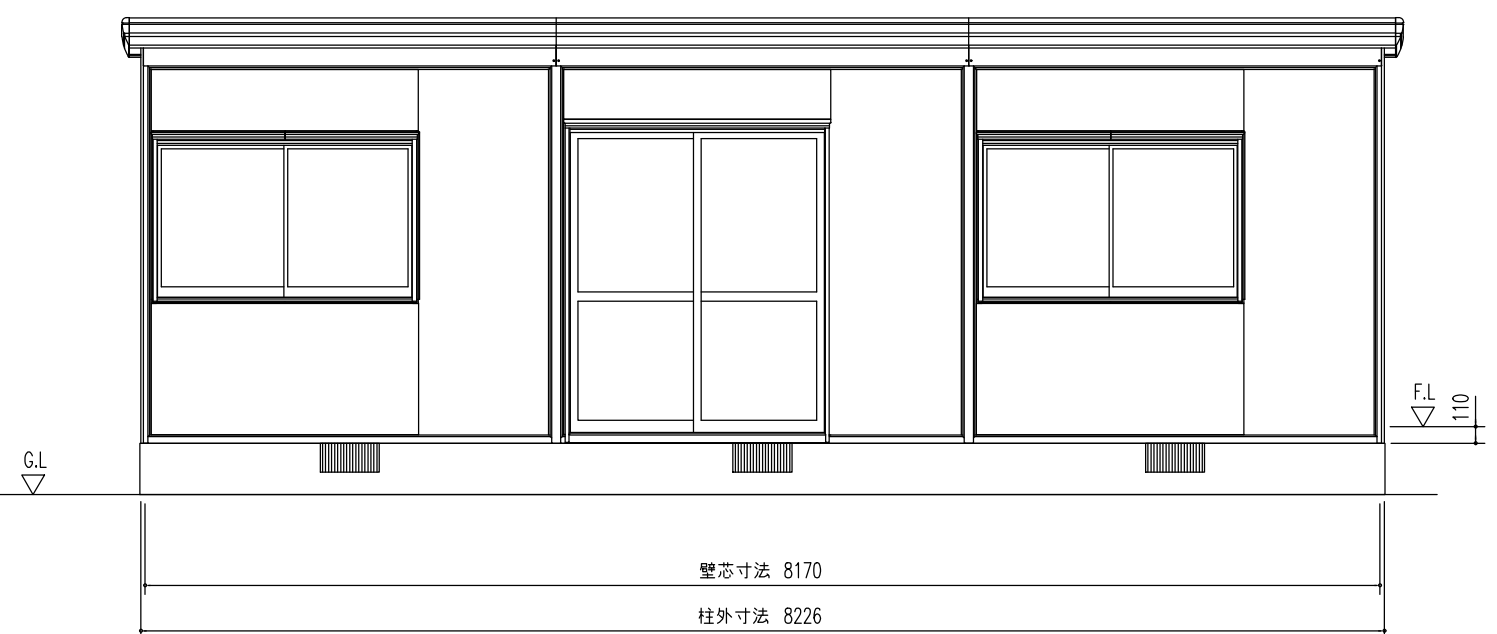

正面立面図 (S=1/50)

名称	ヨドハウスFタイプ
機種名	YHF - 4520 型 (18畳)

株式会社 ヨドコウ