



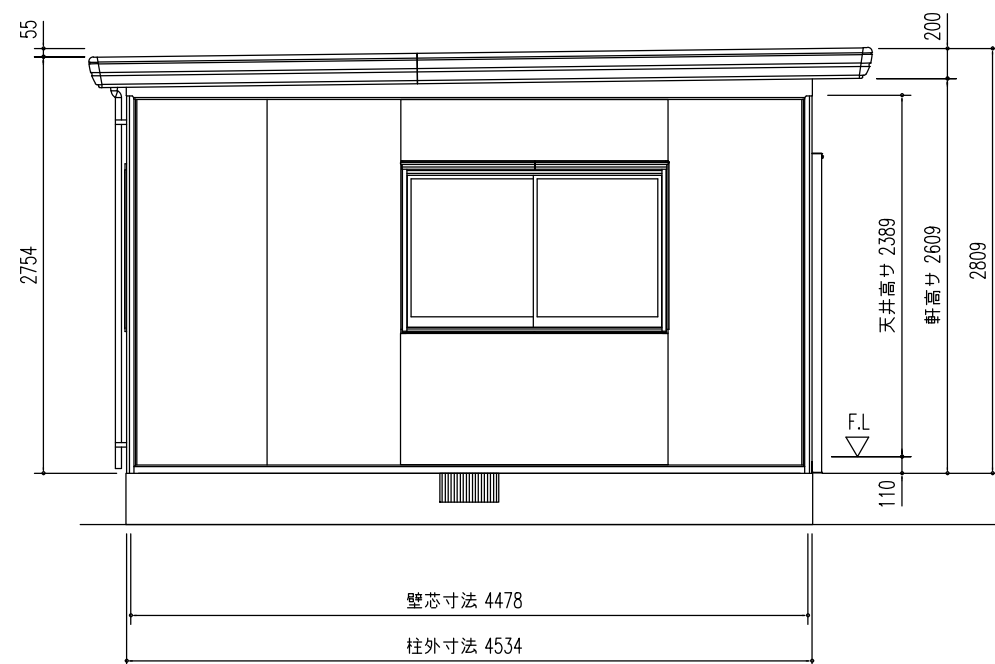


側面立面図 (S=1/50)

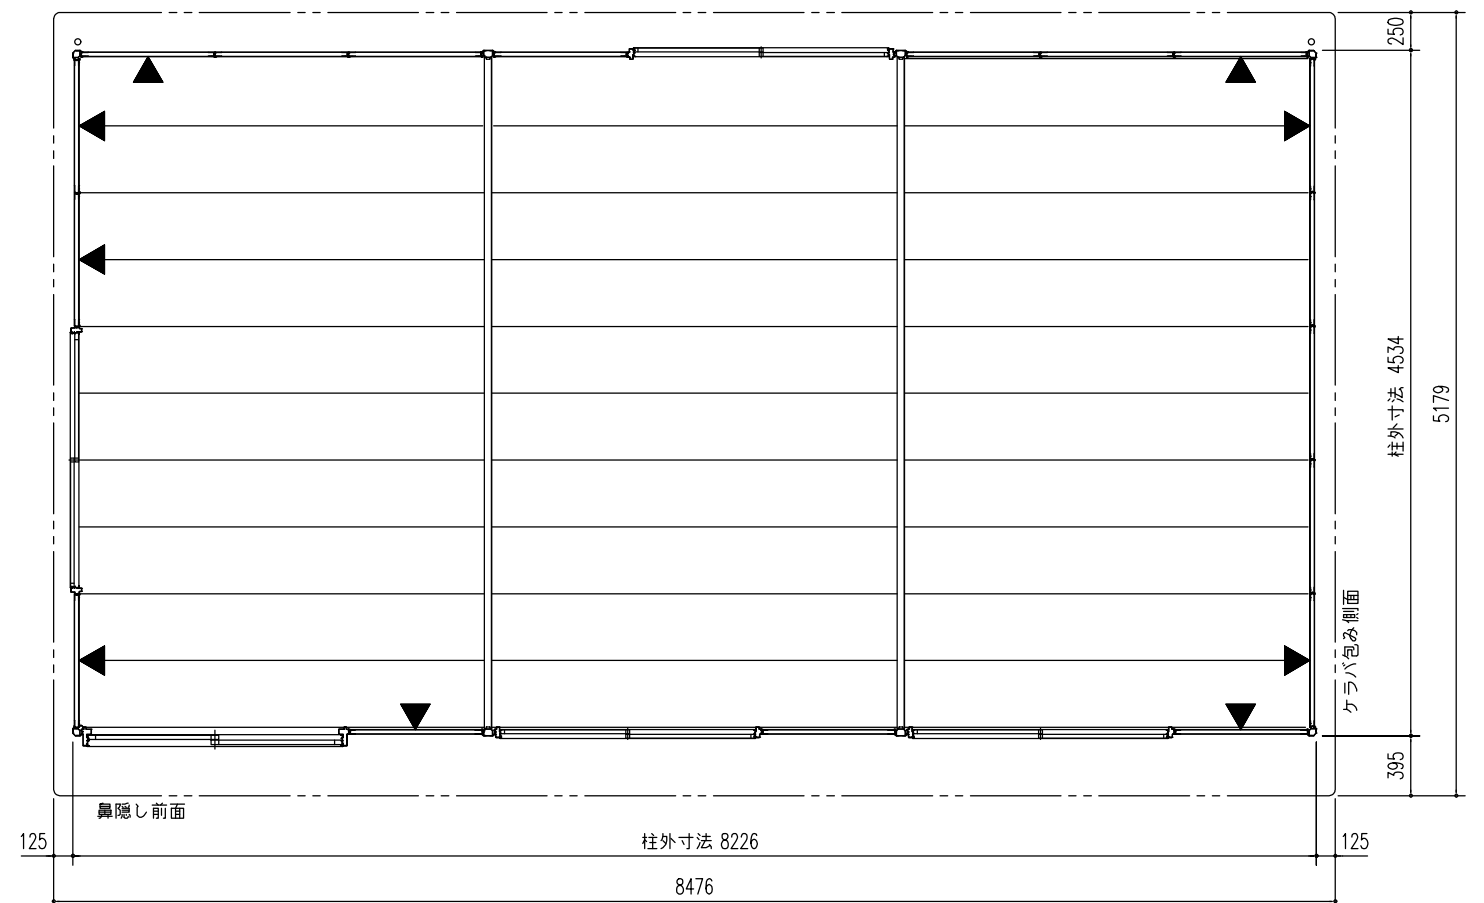

平面図 (S=1/50)

▼印はブレースパネルを示す。
間口 4枚
奥行 5枚

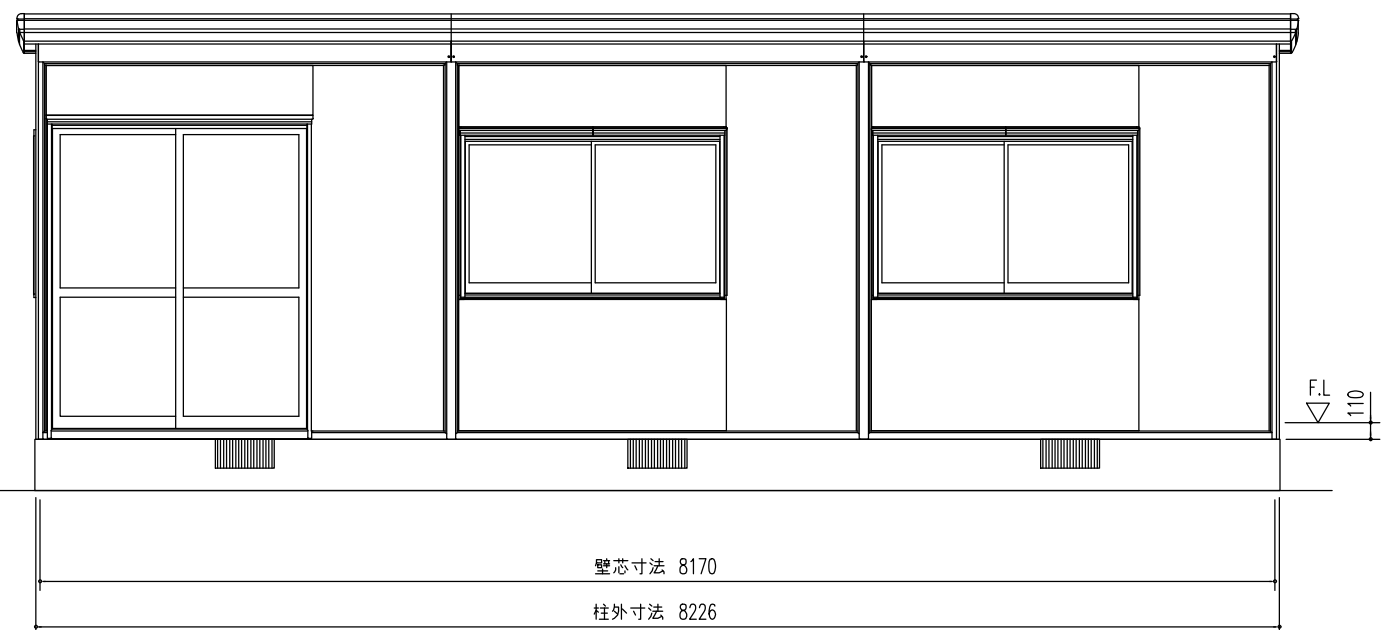

正面立面図 (S=1/50)

名称	ヨドハウスFタイプ	株式会社 ヨドコウ
機種名	YHF - 4525 型 (22.5畳)	