



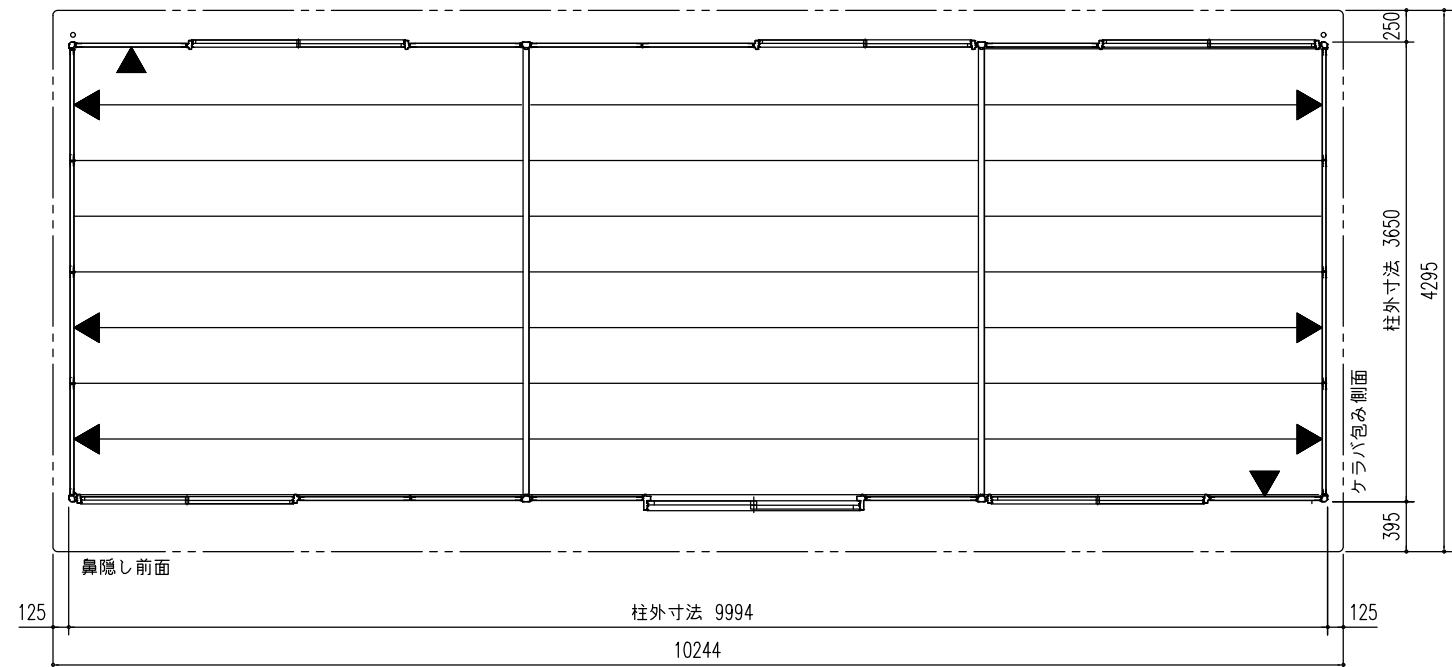


平面図 (S=1/60)

▼印はブレースパネルを示す。

間口 2枚
奥行 6枚

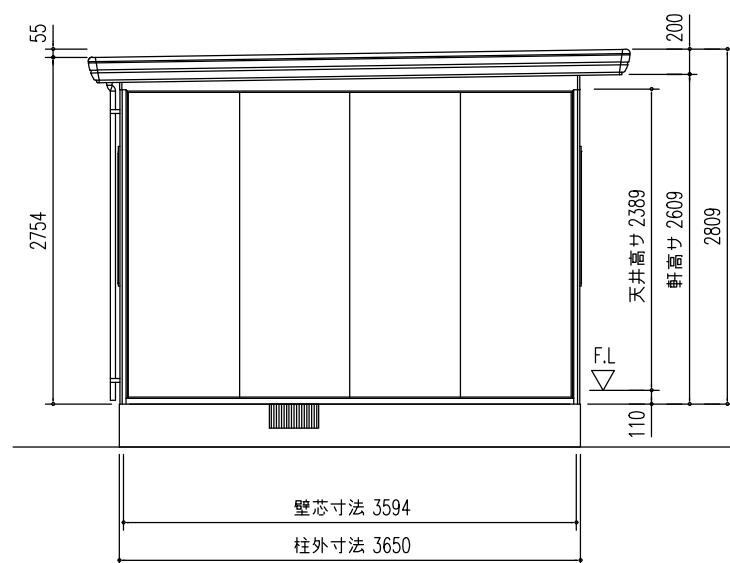

側面立面図 (S=1/60)

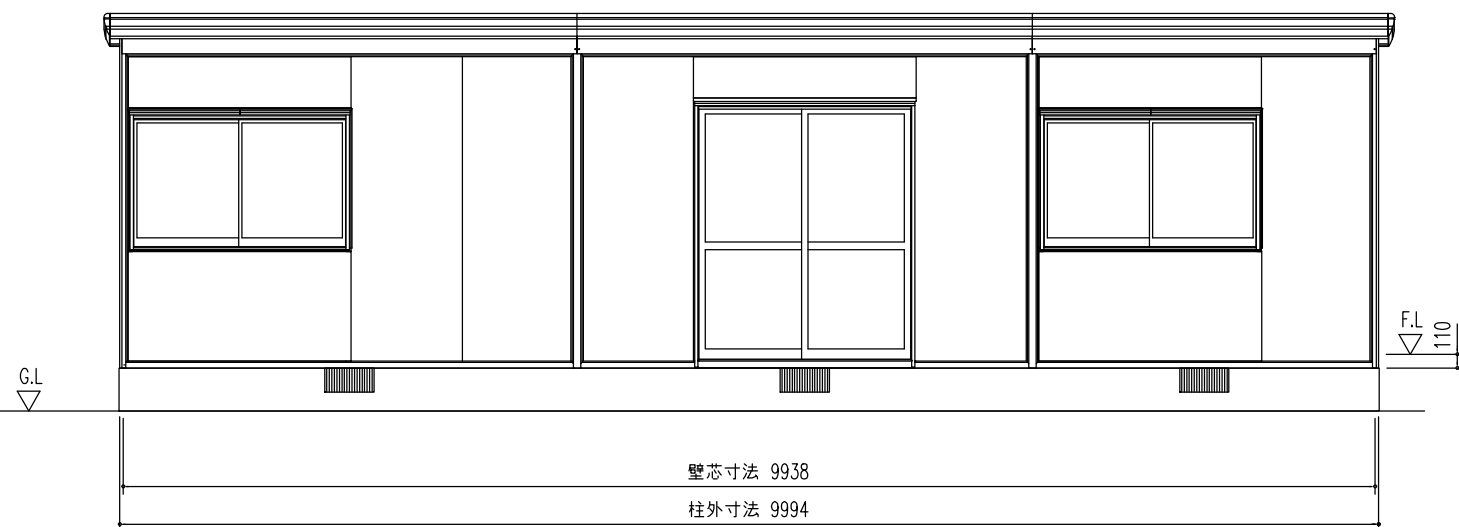

正面立面図 (S=1/60)

名称	ヨドハウスFタイプ
機種名	YHF - 5520 型 (22畳)

株式会社 ヨドコウ