



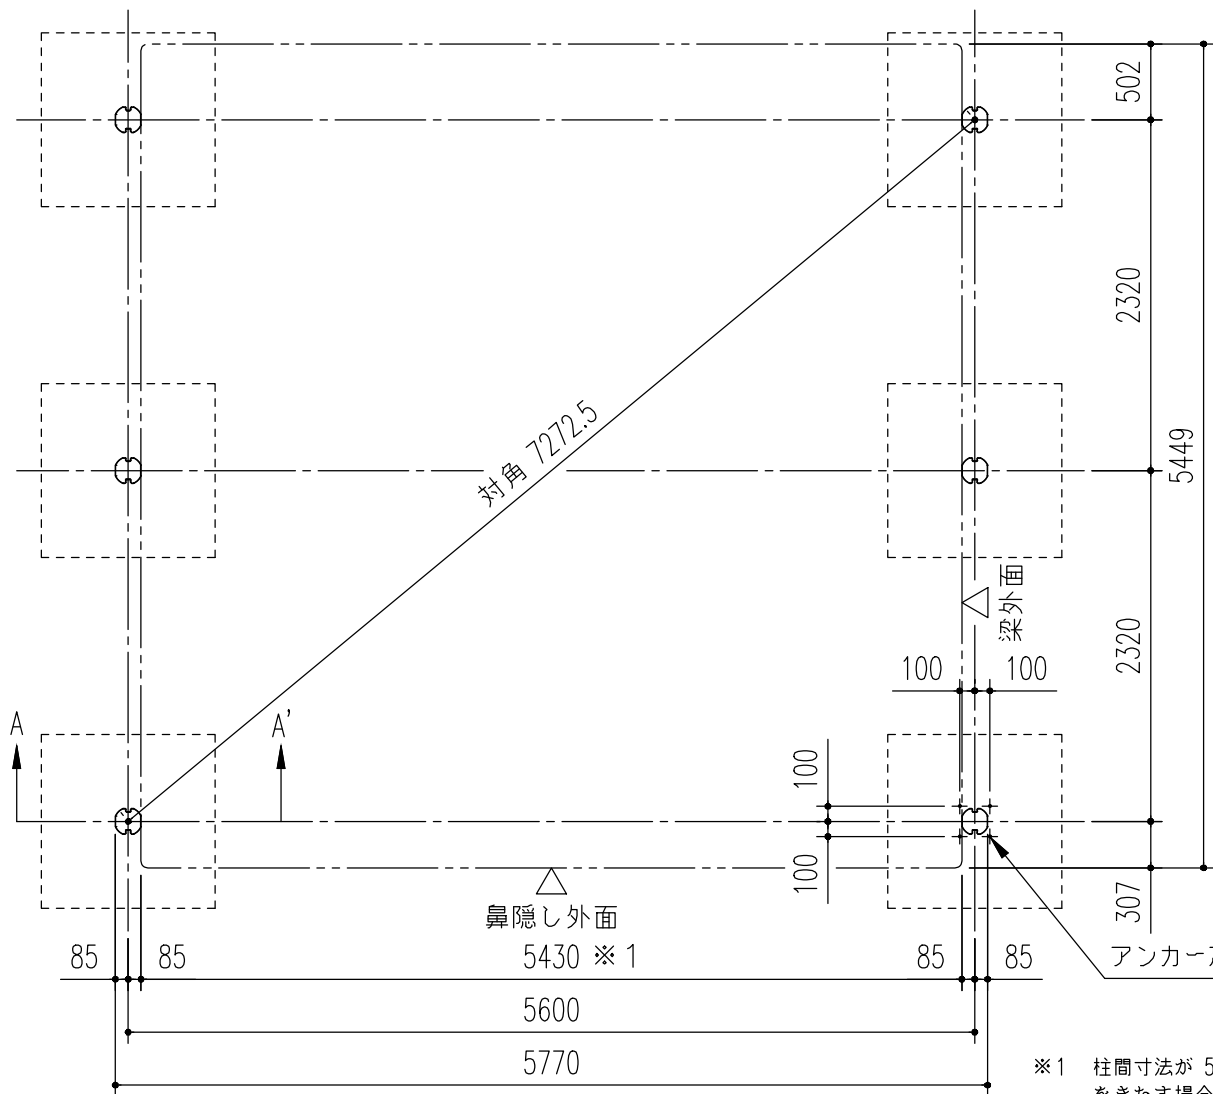

基礎伏図 (S=1/50)

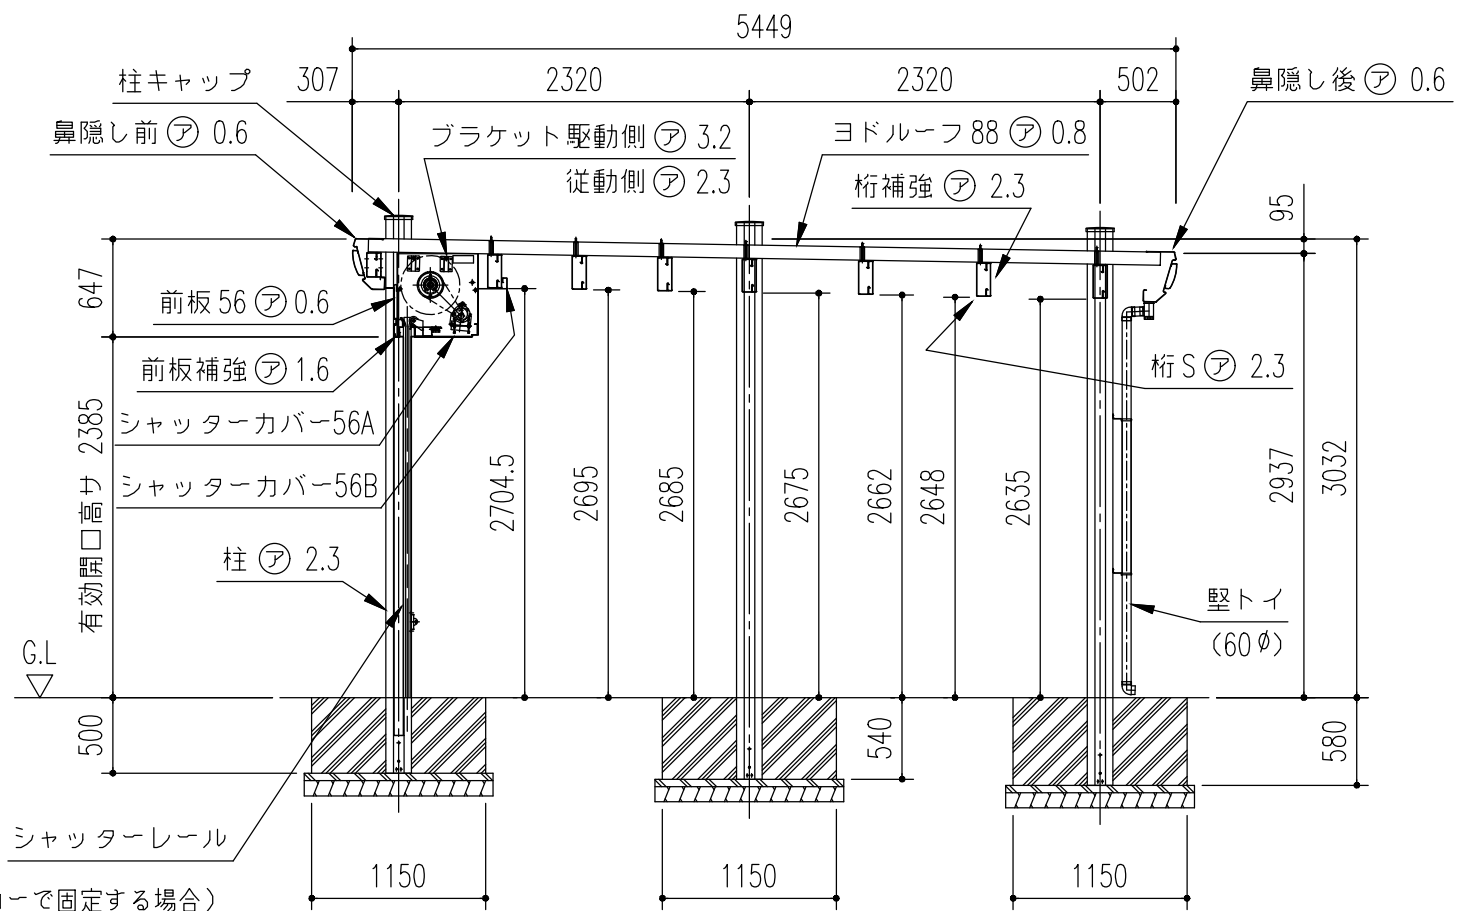

側面断面図 (S=1/50)


※1 柱間寸法が 5mm を超えるとシャッターの開閉に支障をきたす場合がありますので十分注意してください。

基礎断面図 (S=1/20)


<下記条件での参考図>

(地耐力 50 kN/m² 以上,コンクリート設計基準強度 18 N/mm² 以上)
基準風速 34 m/s, 地表面粗度区分 Ⅲ

- 注1) 寒冷地の場合、凍結深度等を考慮し、実情にあわせて設計して下さい。
注2) その他現地の実情にあわせて設計して下さい。
注3) 前後で埋め込み深さが異なりますので注意して下さい。

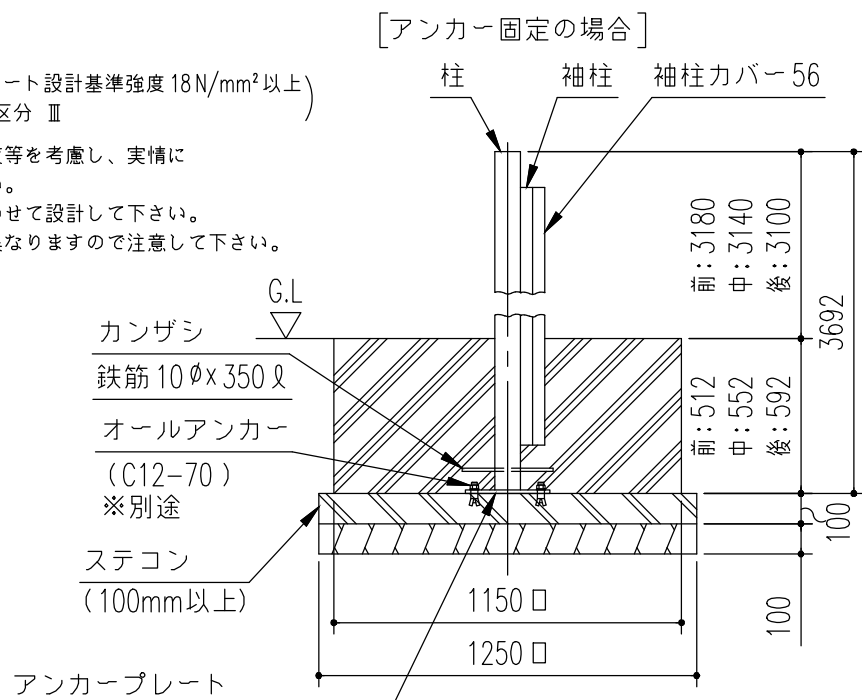

アンカープレート
ヨドカーポパワーオプション A ~ A' 断面

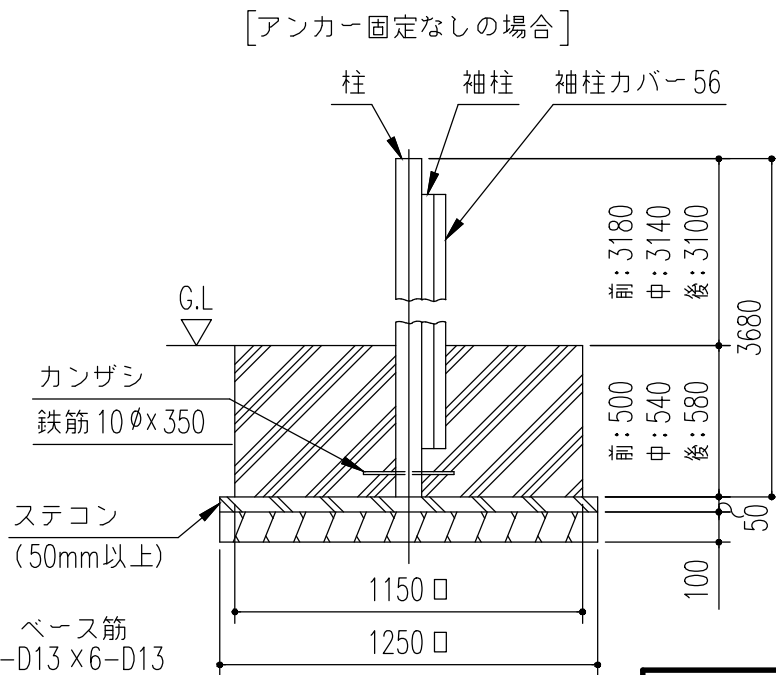

A ~ A' 断面

構造耐力上主要な部分の部材

部材表	形状	板厚	使用材料	有効細長比
柱	⊗ — 170 x 170	2.3mm	JIS G3312 塗装溶融亜鉛めっき鋼板 CGCC	104
桁 S	┌ — 220x66x25	2.3mm	JIS G3312 塗装溶融亜鉛めっき鋼板 CGCC	—
桁補強	└ — 220x29x45	2.3mm	JIS G3312 塗装溶融亜鉛めっき鋼板 CGCC	—
梁	┌ — 337 x 80	1.6mm	JIS G3312 塗装溶融亜鉛めっき鋼板 CGCC	—
前桁 S	┌ — 160x66x25	2.3mm	JIS G3312 塗装溶融亜鉛めっき鋼板 CGCC	—
前桁補強	└ — 160x29x45	2.3mm	JIS G3312 塗装溶融亜鉛めっき鋼板 CGCC	—

構造耐力上主要な部分以外の部材

部材表	形状	板厚	使用材料
屋根	ヨドルーフ 88	0.8mm	JIS G3322 塗装溶融 55% アルミニウム-亜鉛合金めっき鋼板 CGLCC
袖柱	┌ — 70 x 80	1.6mm	JIS G3312 塗装溶融亜鉛めっき鋼板 CGCC
袖柱カバー56	┌ — 67 x 185	1.6mm	JIS G3312 塗装溶融亜鉛めっき鋼板 CGCC
レール補強56	┌ — 58.4 x 130	1.6mm	JIS G3312 塗装溶融亜鉛めっき鋼板 CGCC
前板56	┌ — 389 x 130	0.6mm	JIS G3312 塗装溶融亜鉛めっき鋼板 CGCC
パイプスラット	○ — 16φ	—	SUS304
シャッターカバー 56A	┌ — 233 x 375.5	0.6mm	JIS G3312 塗装溶融亜鉛めっき鋼板 CGCC
シャッターカバー 56B	┌ — 85.5 x 434.5	0.6mm	JIS G3312 塗装溶融亜鉛めっき鋼板 CGCC
前板補強	└ — 117 x 50	1.6mm	JIS G3312 塗装溶融亜鉛めっき鋼板 CGCC
鼻隠し	┌ — 338 x 119	0.6mm	JIS G3312 塗装溶融亜鉛めっき鋼板 CGCC
堅トイ	—	1.1mm	< AAS樹脂 >
建築面積 25.99 m ² /棟			(開口柱芯寸法) × (奥行柱芯寸法)

名 称 ヨドカーポ PS パワード
機種名 KDAS-5654 PS 型 <2/2>

株式会社 ヨドコウ