



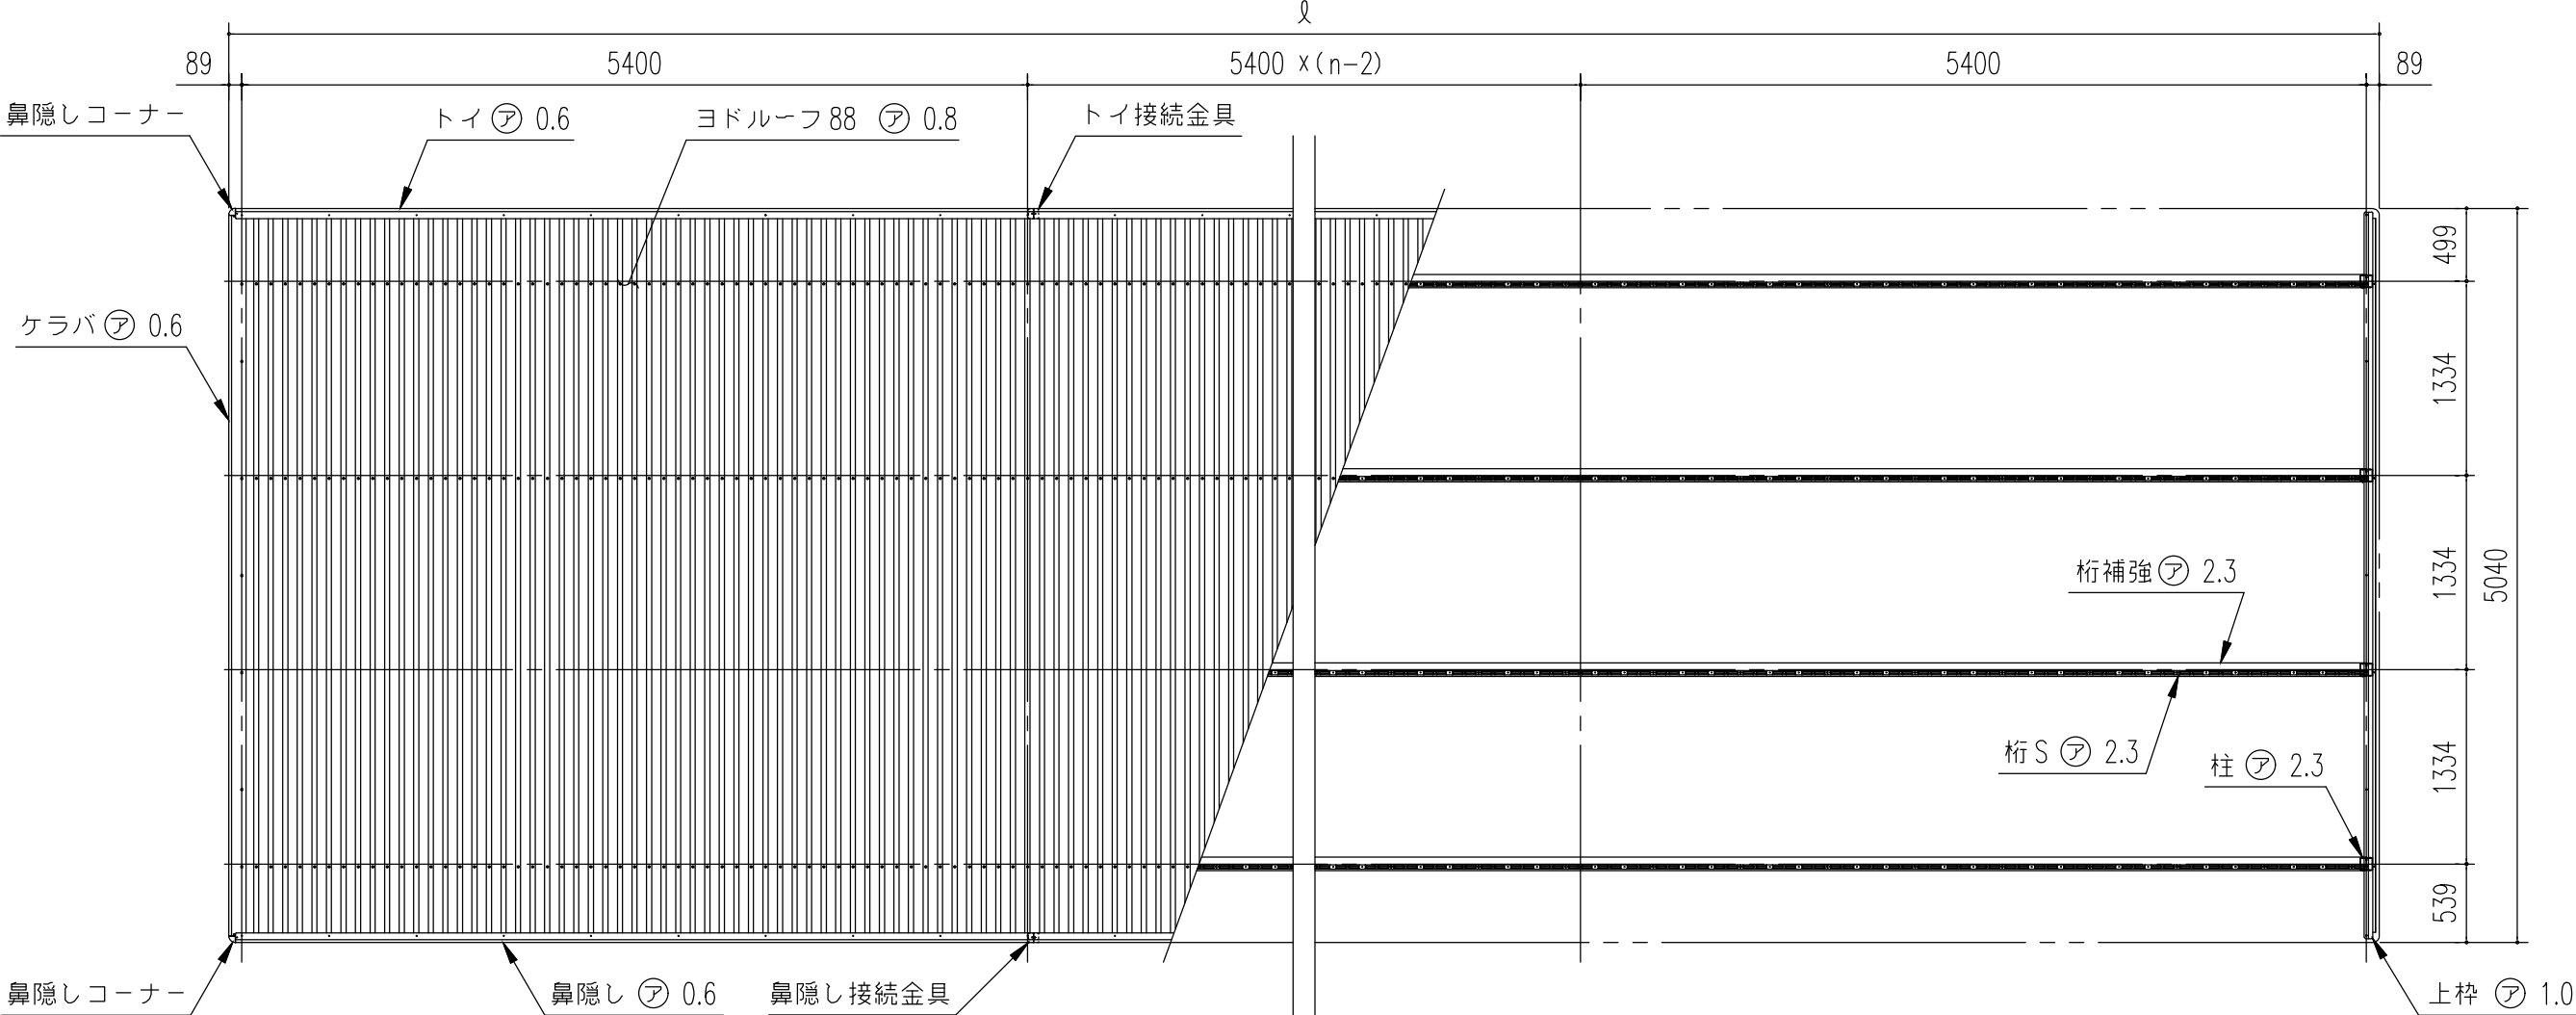

小屋伏図 (S=1/50)

$l = 5400 \times n + 178$
(n = 連棟数)

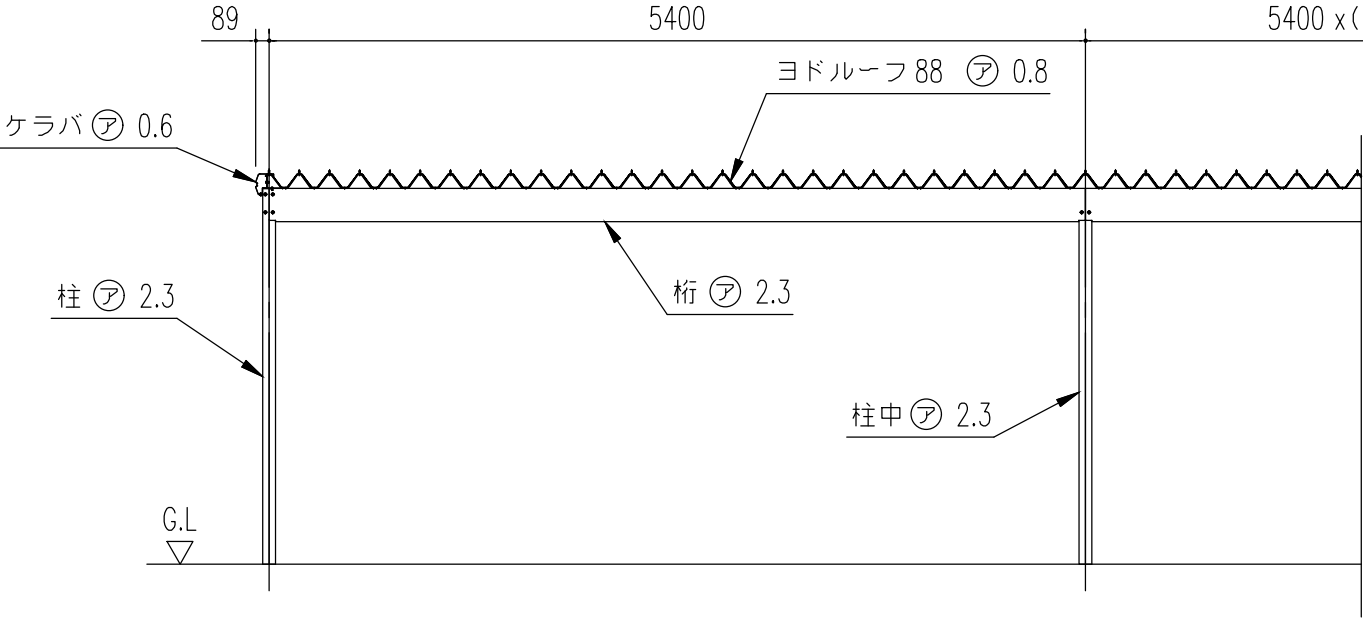

正面断面図 (S=1/50)

連棟寸法表 (m/m) KFC5-5450		
スパン数	柱間間口寸法	屋根間口寸法
1	5400	5578
2	10800	10978
3	16200	16378
4	21600	21778
5	27000	27178
6	32400	32578
7	37800	37978
8	43200	43378
9	48600	48778
10	54000	54178
N	5400 x n	(5400 x n) + 178

n : スパン数

構造耐力上主要な部分の部材

部材表	形状	板厚	使用材料	有効細長比
柱	□ — 85 x 85	2.3mm	JIS G3312 塗装溶融亜鉛めっき鋼板 CGCC	149
柱中	田 — 85 x 85	2.3mm	JIS G3312 塗装溶融亜鉛めっき鋼板 CGCC	167
桁S	C — 220x59x45	2.3mm	JIS G3312 塗装溶融亜鉛めっき鋼板 CGCC	—
桁補強	J — 220x29x45	2.3mm	JIS G3312 塗装溶融亜鉛めっき鋼板 CGCC	—

構造耐力上主要な部分以外の部材

部材表	形状	板厚	使用材料
屋根	ヨドルーフ 88	0.8mm	JIS G3322 塗装溶融55%アルミニウム-亜鉛合金めっき鋼板 CGLCC
鼻隠し・トイ	—	0.6mm	JIS G3322 塗装溶融55%アルミニウム-亜鉛合金めっき鋼板 CGLCC
上枠	—	1.0mm	JIS G3322 塗装溶融55%アルミニウム-亜鉛合金めっき鋼板 CGLCC
鼻隠しコーナー	—	—	< SS400 + ASA樹脂 >
縦トイ	樹脂製縦トイ	—	—
建築面積 21.61 m ² /棟		(間口柱芯寸法) × (奥行柱芯寸法)	

名 称 ヨドカーポ KFC 型 (連棟)
機種名 KFC5-5450型 (積雪地用) <2/3>

株式会社 ヨドコウ