



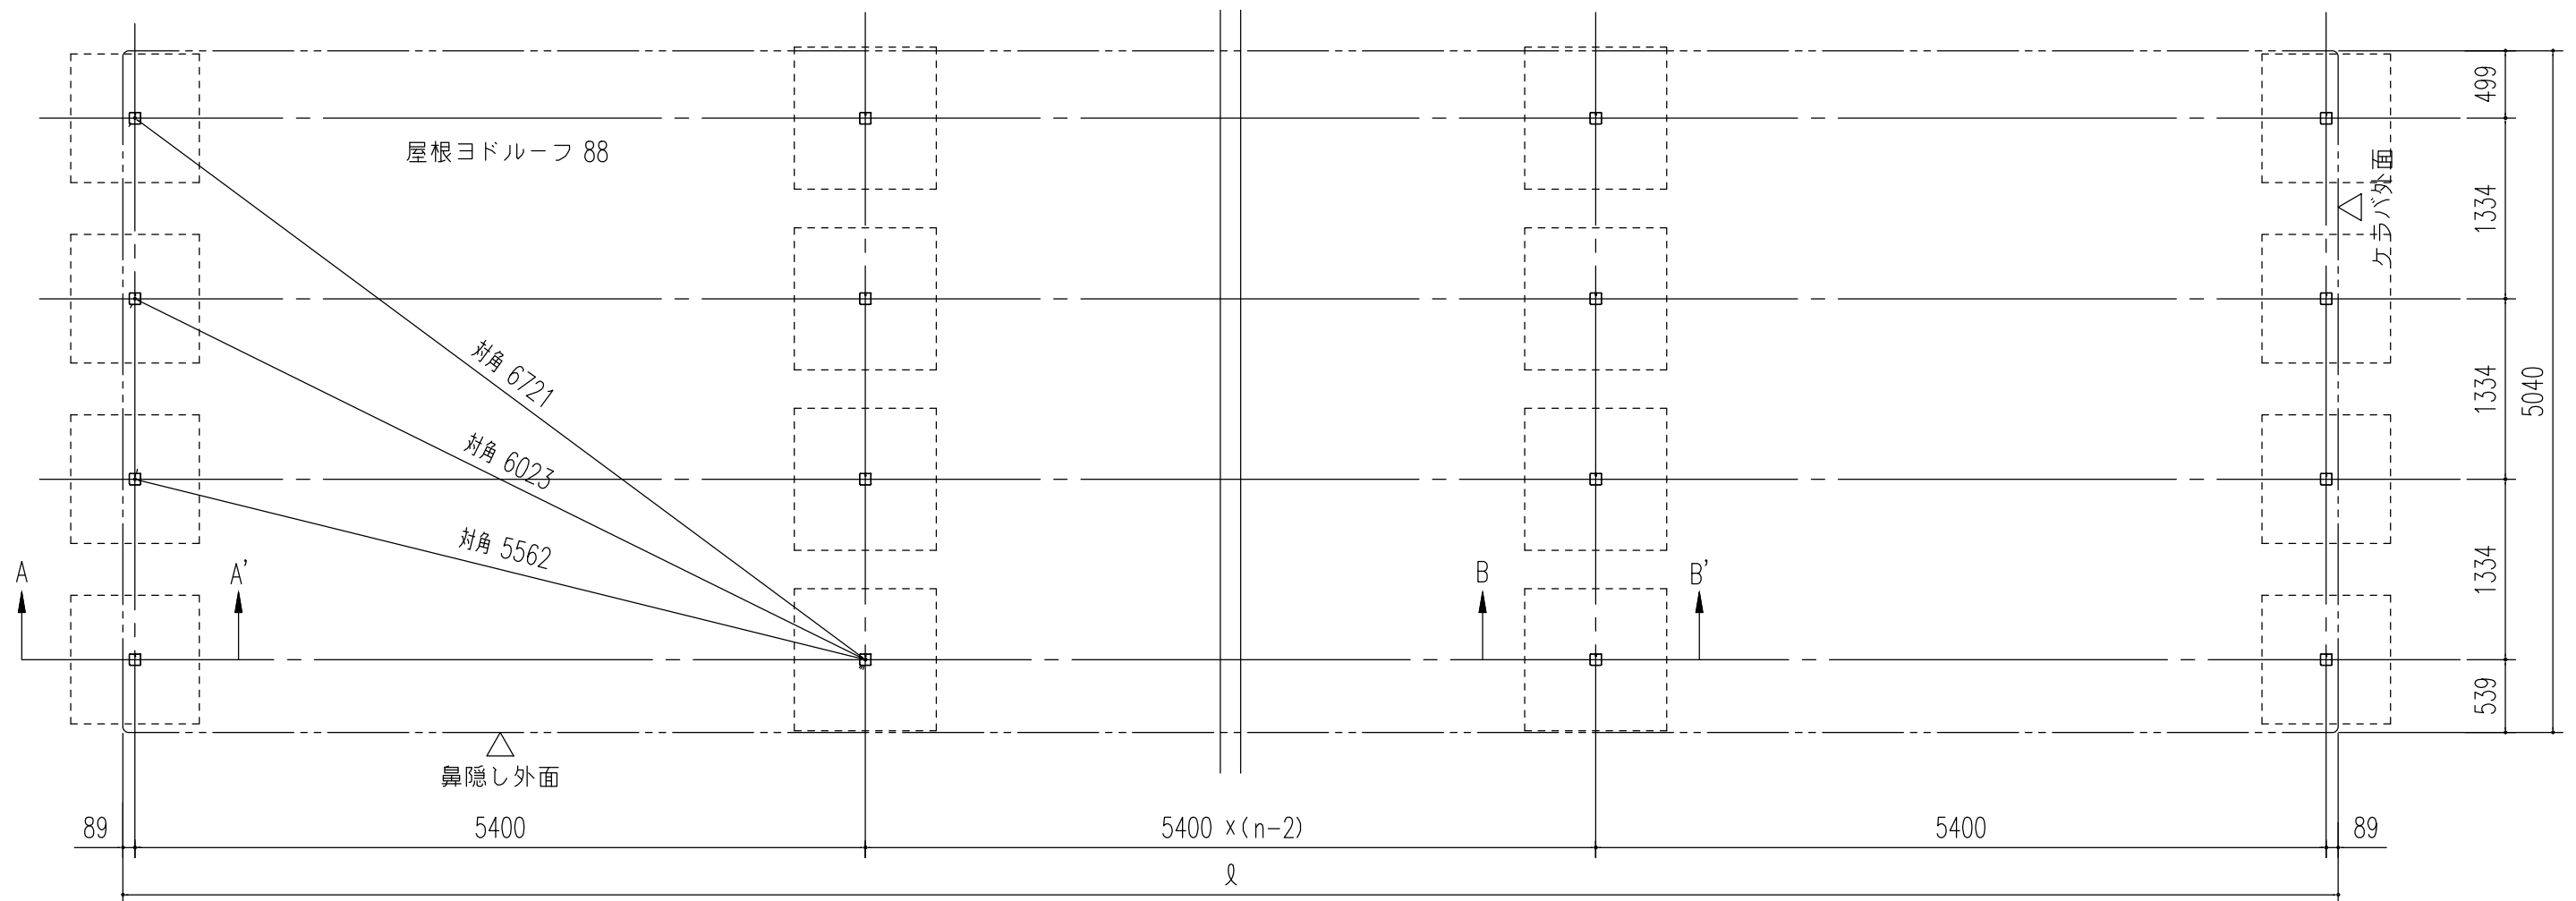


基礎伏図 (S= 1/50)

$$l = 5400 \times n + 178$$

(n = 連棟数)

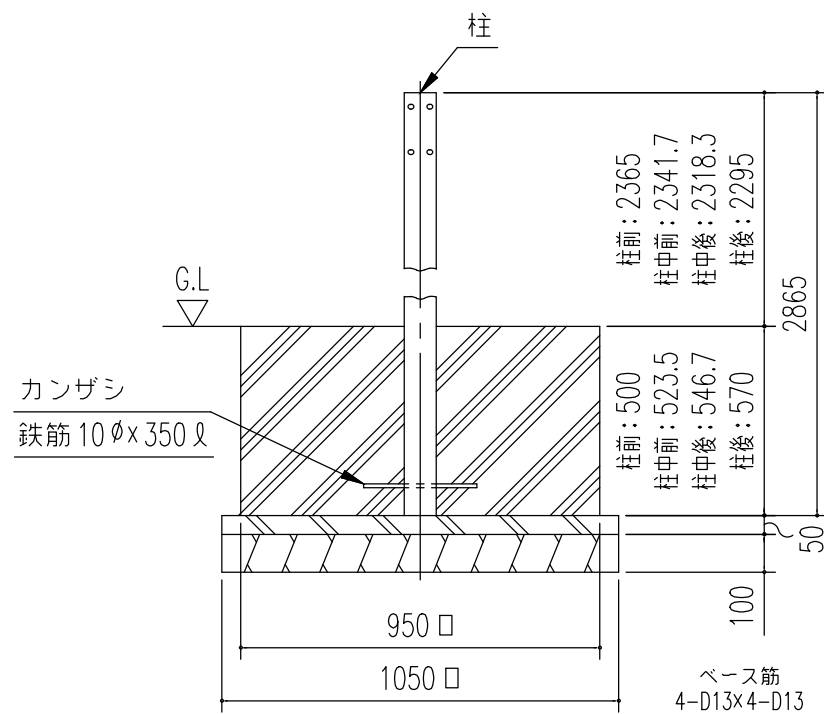

A ~ A' 断面

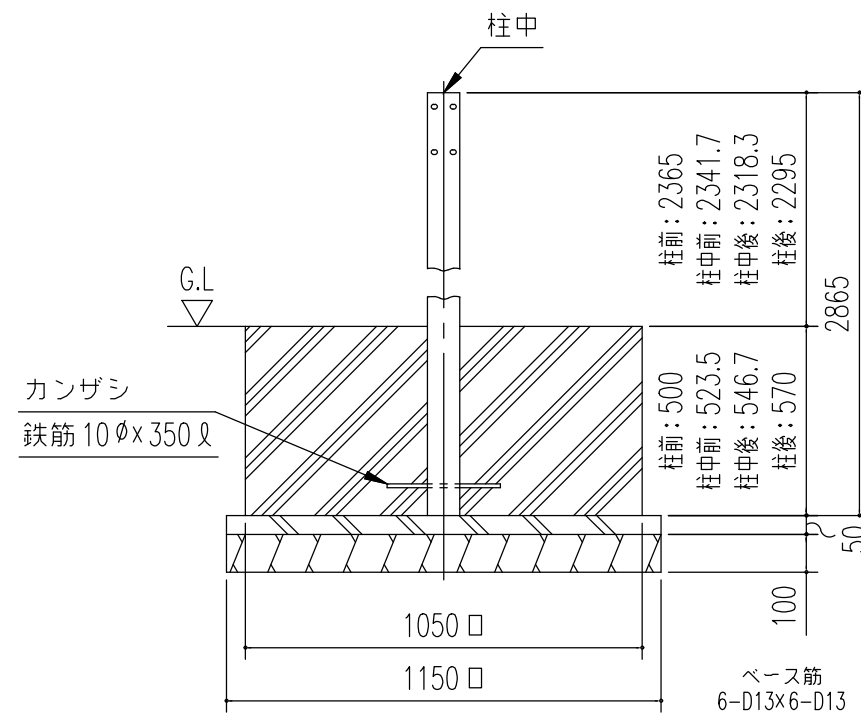

B ~ B' 断面

基礎断面図 (S = 1/20)

<下記条件での参考図>

(地耐力 50 kN/m² 以上,コンクリート設計基準強度 18 N/mm²以上)
 基準風速 34 m/s, 地表面粗度区分 Ⅲ

注1) 寒冷地の場合、凍結深度等を考慮し、実情にあわせて設計して下さい。

注2) その他現地の実情にあわせて設計して下さい。

名 称	ヨドカーポ KFC 型 (連棟)
機種名	KFCS-5450型 (積雪地用) <3/3>

株式会社 ヨドコウ