



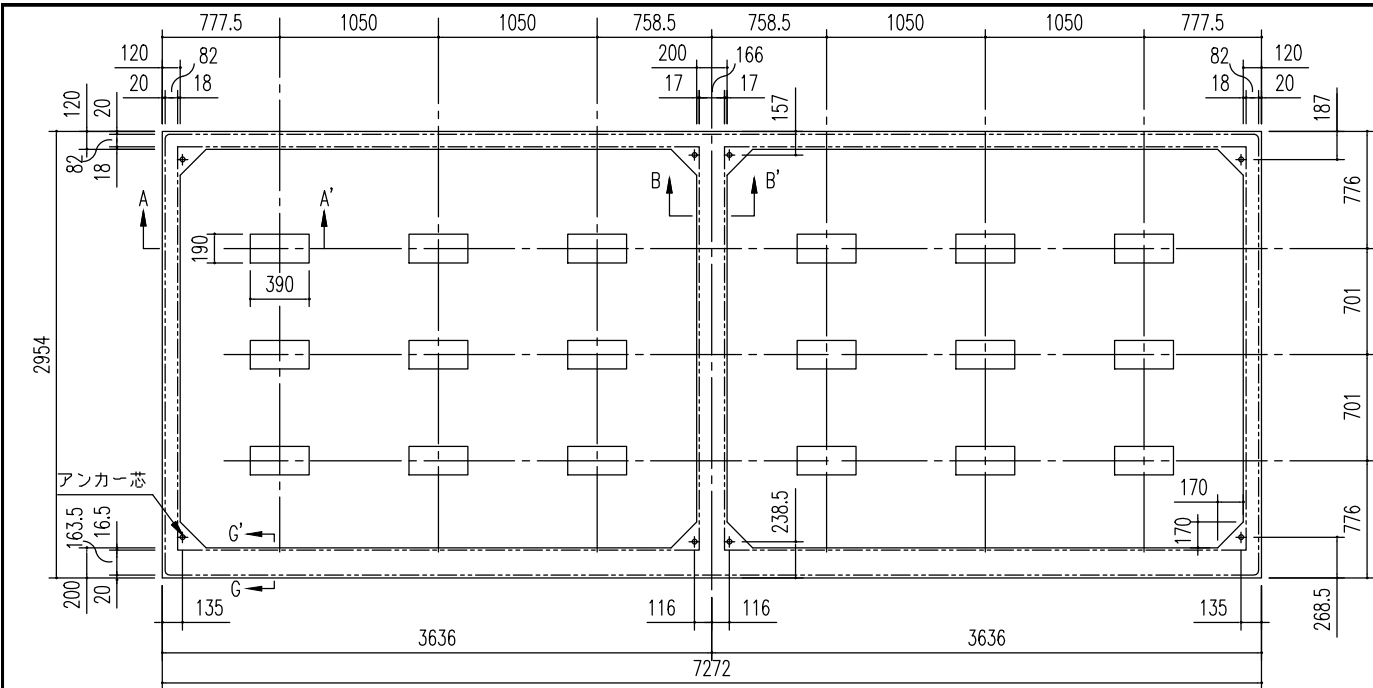

入口側
布基礎伏図 (S=1/50)


※内アンカーセット (オプション) 別途必要

アンカーボルト W1/2 x 210φ (別途)

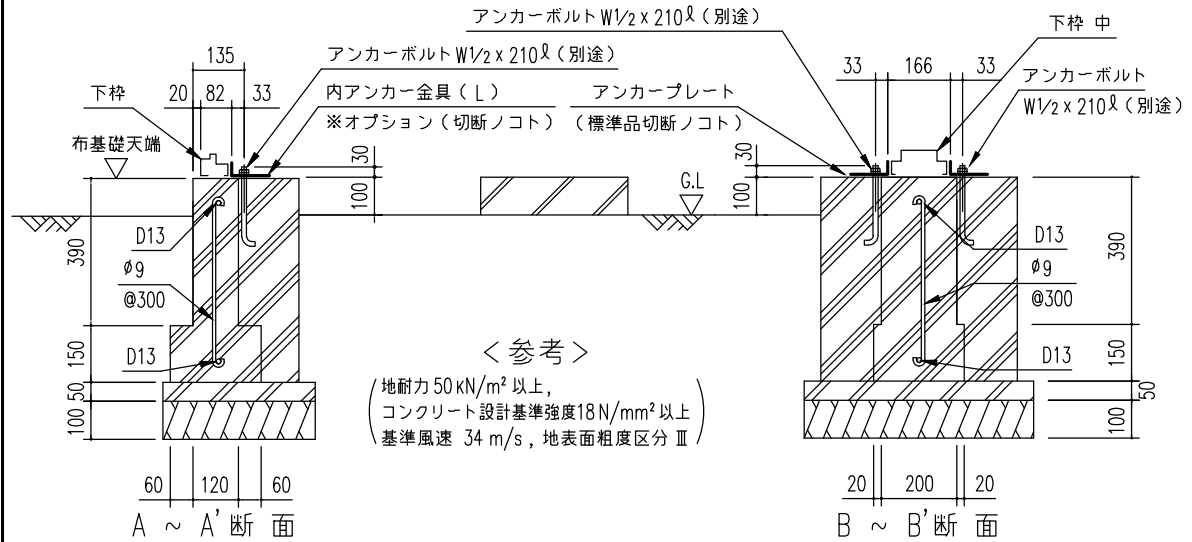


布基礎断面図例 (S=1/20)


- 注1) 地耐力が 50 kN/m² 未満 (30 kN/m²以上) の場合、底盤幅を 300mm とし、かつ補助筋を入れて下さい。
- 注2) 寒冷地の場合、凍結深度等を考慮し、実情にあわせて設計して下さい。
- 注3) その他現地の実情にあわせて設計して下さい。

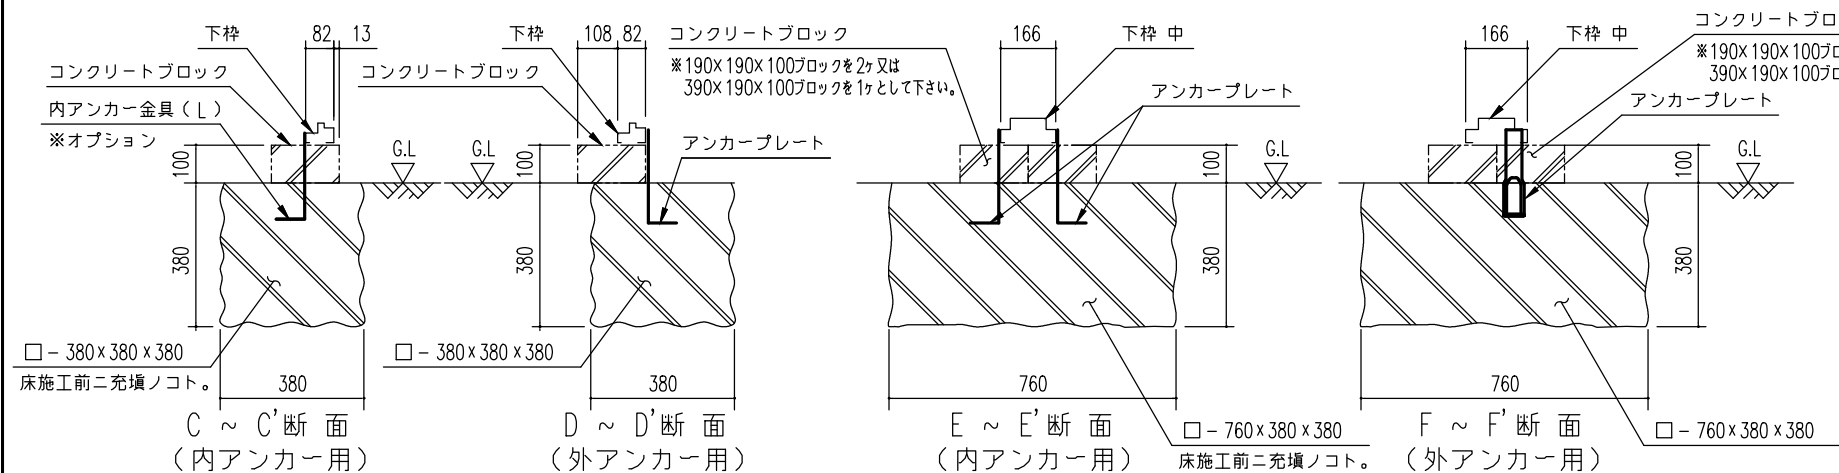


ブロック基礎断面図例 (S=1/20)

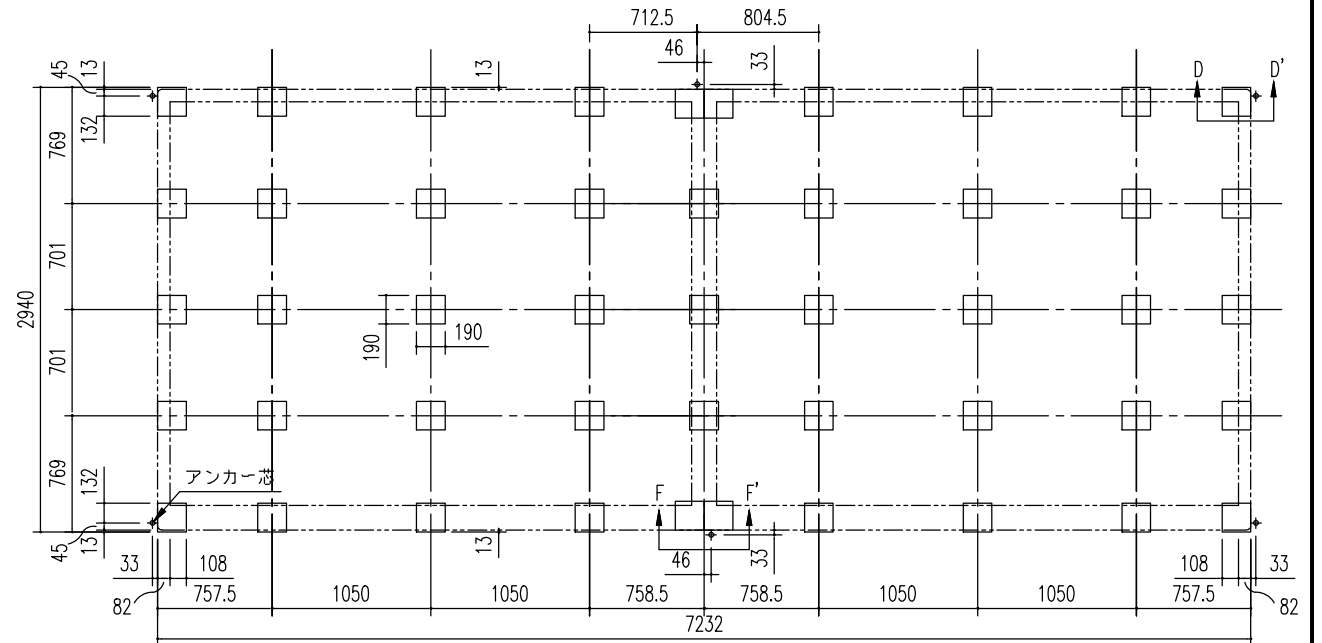

入口側
ブロック基礎伏図 (S=1/50)
(外アンカー用)

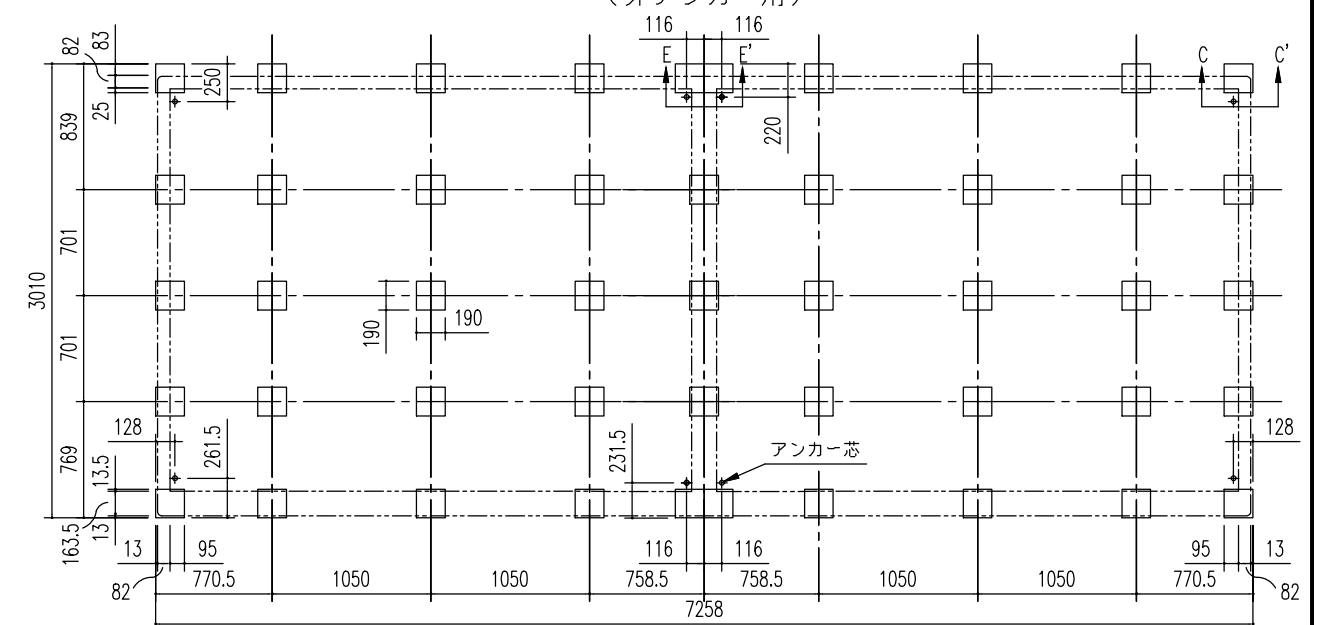

入口側
ブロック基礎伏図 (S=1/50)
(内アンカー用)
※内アンカーセット (オプション) 別途必要

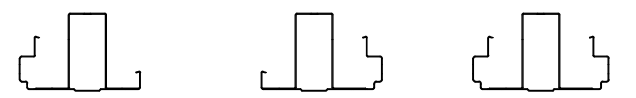

中柱 断面図 (S=1/10)

名 称	ヨド物置 エルモ	株式会社 ヨドコウ
機種名	LMD(S)-7229HL,7229HR,7229HW 型	